ŘEZ 15-15

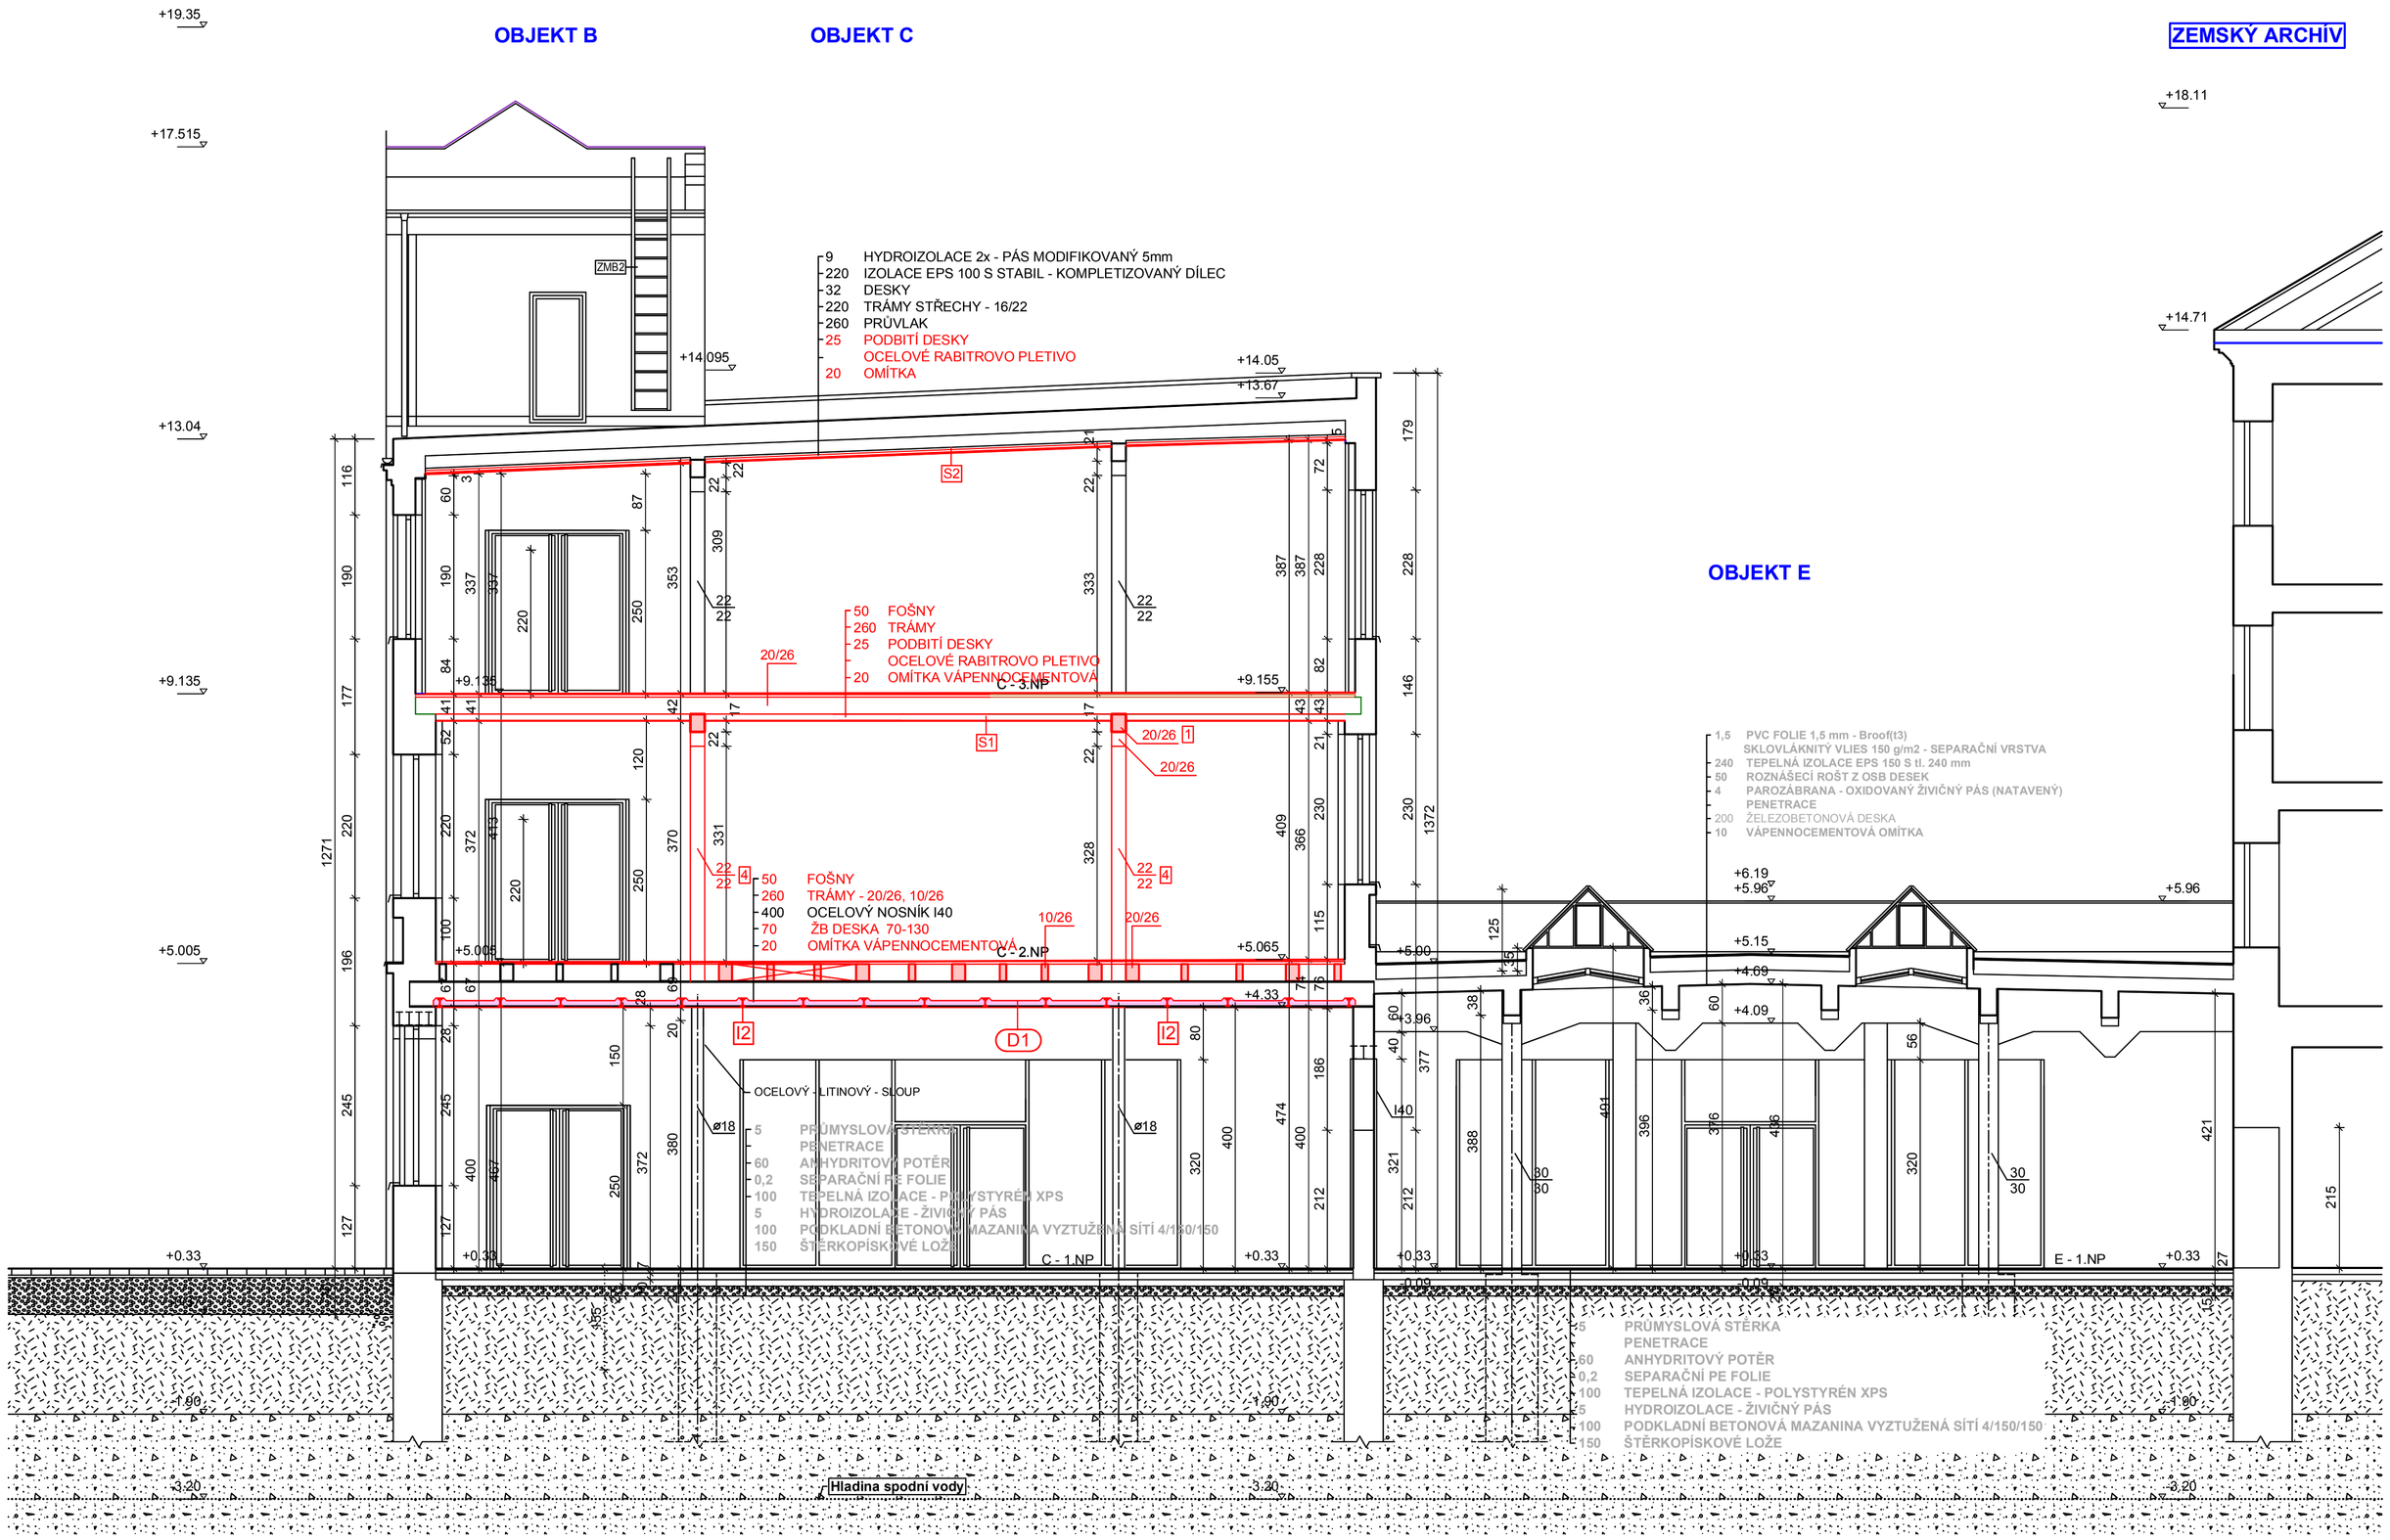

LEGENDA MATERIÁLŮ A HMOT

STÁVAJÍCÍ KONSTRUKCE

ŽELEZOBETONOVÁ DESKA

SKLADBA STROPU NAD 1.NP V OPRAVOVANÝCH POLÍCH
podlaha z dubových fošen 50 mm, olejový nátěr
dřevěné stropní trámy 10/26 a 20/26
nová stropní ŽB deska beton C 25/30 XC2, krytí výztuže 20 mm, výztuž Sz 5/100-5/100 při spodní hran přírub
nové válcované nosníky IPE 80, 100 - nadbetonávka válcovaných profilů - navařeno do stávajících I 400
ocel konstrukční S 235, výrobní skupina EXC2
nová vápennocementová omítka 20 mm

D1 ŽB DESKA 46,40 m2
D2 ŽB DESKA 41,98 m2
I1 IPE 80 - 15 ks , délka 3,0 m, jednotková hmotnost 6,0 kg/m, celkem 270,0 kg
I2 IPE 100 - 15 ks , délka 3,5 m, jednotková hmotnost 8,1 kg/m, celkem 425,0 kg

4 NOVÉ DŘEVĚNÉ SLOUPY 22/22 - PROTIPOŽÁRNÍ NÁTĚR, DŘEVO TŘÍDY C 24
ZACHOVANÉ DŘEVĚNÉ SLOUPY 22/22

NOVÉ DŘEVĚNÉ VAZNICE - PRŮVLAK 20/26, DŘEVO TŘÍDY D 30 DUB
1 SPOJITÝ NOSNÍK
2 PROSTÝ NOSNÍK
3 NOVÉ DŘEVĚNÉ PODLAHOVÉ TRÁMY 10/26 a 20/26, DŘEVO TŘÍDY C 22
5 NOVÉ VAZNICE - PRŮVLAKY - KRAJNÍ POLE, DŘEVO TŘÍDY D 40 BUK

S1 SKLADBA PODHLEDU S1 NAD 2.NP:
260 nové stropní trámy 16/26, dřevo třídy C 22
25 podbití - dřevěné desky
ocelové rabittzové pletivo
20 vápennocementová omítka

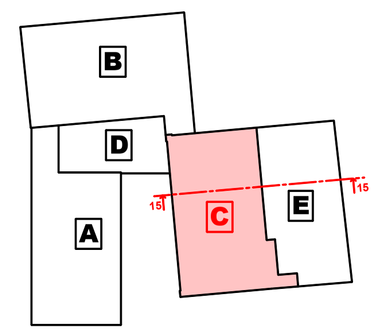

+- 0,000 OBJEKTŮ = 315,72 m.n.m. systému BALT

ZODPOVĚDNÝ PROJEKTANT : Ing.Miroslav Geryk Dvořákův okruh 13 Krnov 794 01		e-mail : miroslavgeryk@volny.cz mobil : 777009772 774630321 775630321	**Ing.Miroslav Geryk & Ing.Jiří Géryk** inženýrská a projekční činnost, technický dozor, koordinátoři BOZP
MÍSTO STAVBY :	Říční okruh č.pop. 5, Krnov 794 01, k.ú. Krnov - Horní předměstí, pozemek parc. č.13/1, 13/8		DATUM : 05/2018 JEDNOTKY : cm, m FORMÁT : 8A4 MĚŘÍTKO : 1:75 STUPEŇ PD : DPS
STAVEBNÍK :	Město Krnov, Hlavní náměstí 96/1, Krnov 794 01		
AKCE :	Karnola - udržitelná revitalizace a zatraktivnění národní kulturní památky		
STAVBA :	**Odstranění havarijního stavu konstrukce objektu C Karnoly po požáru**		
VÝKRES :	ŘEZ 15-15 - STAVEBNÍ ÚPRAVY	Č. VÝKRESU	**D.1.1.9**