


plastová kanalizační šachta Ø 1000 s litinovým poklopem D400 a s teleskopickou rourou

plastová kanalizační šachta Ø 1000 NG s litinovým poklopem D400 a s teleskopickým adaptérem

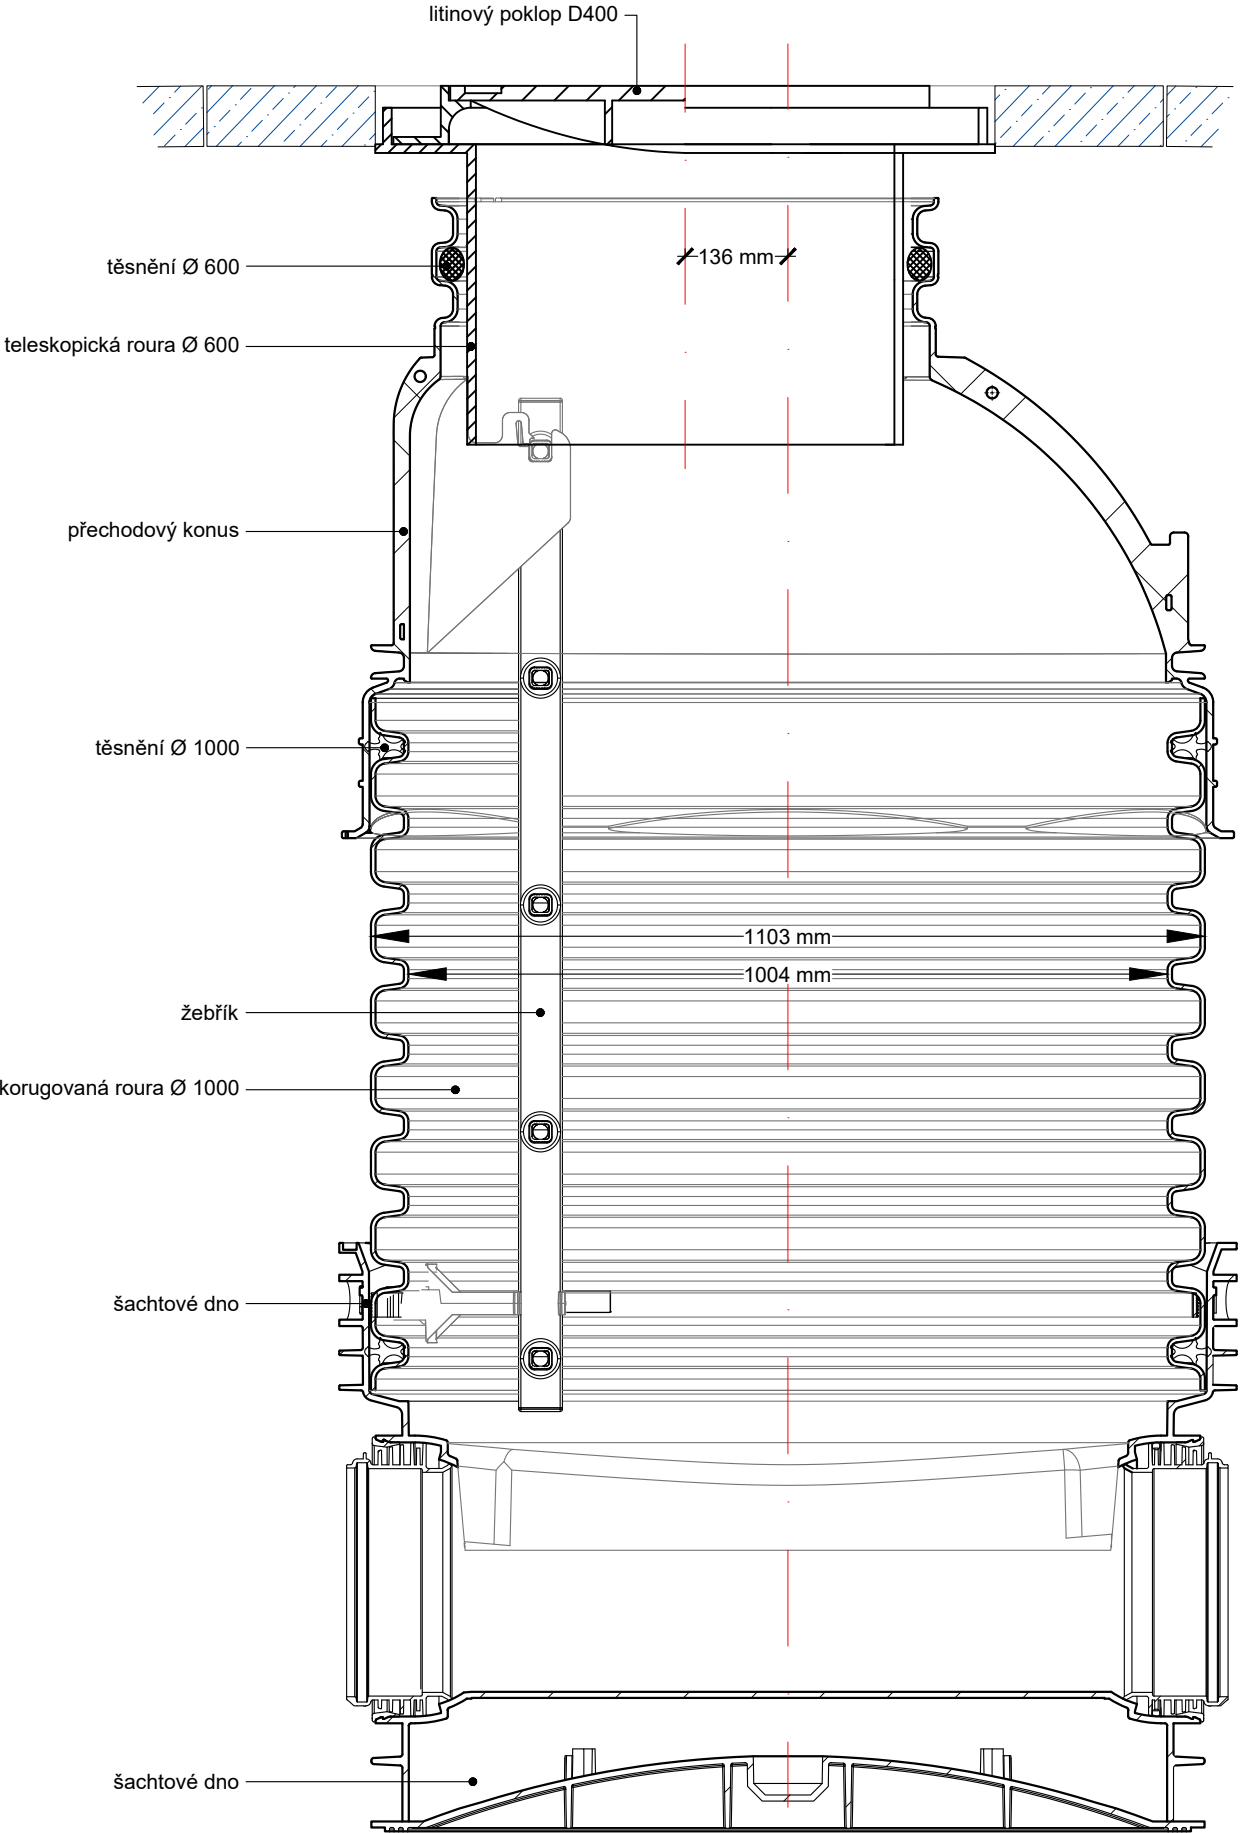

typ vstupu	H4
A15	80mm
B125	80mm
D400	115mm

PNV-KG	H1
DN 160	335mm
DN 200	335mm
DN 250	447mm
DN 315	447mm
DN 400	447mm

I001 - rekonstrukce stokové sítě

KAT. ÚZEMÍ: Krnov - HorníPředměstí [674737]	OBEC: Krnov [597520]	PROJEKCE h hProjekce - Libor Horák Holasická 1069/57 747 05 Opava - Kateřinky tel.: 723 629 925 hprojekce@gmail.com
VYPRACOVAL / KRESLIL: Libor Horák	AUTORIZOVANÝ PROJEKTANT: Ing. Pavel Konečný	
STAVEBNÍK: Město Krnov ; Hlavní náměstí 96/1 Pod Bezručovým vrchem 79401 Krnov	DATUM: květen 2021	STUPEŇ: DPS
STAVBA: Rekonstrukce kanalizace a zpevněných ploch Hlavní náměstí 9-12; Krnov	MĚŘITKO: FORMÁT: A3	
ČÁST: D - Dokumentace objektů	ARCHIVNÍ Č.: 17 - 2020	PŘÍLOHA Č.: D.1.c.1
VÝKRES: plastová kanalizační šachta DN 1000		