



detail napojení střešního svodu

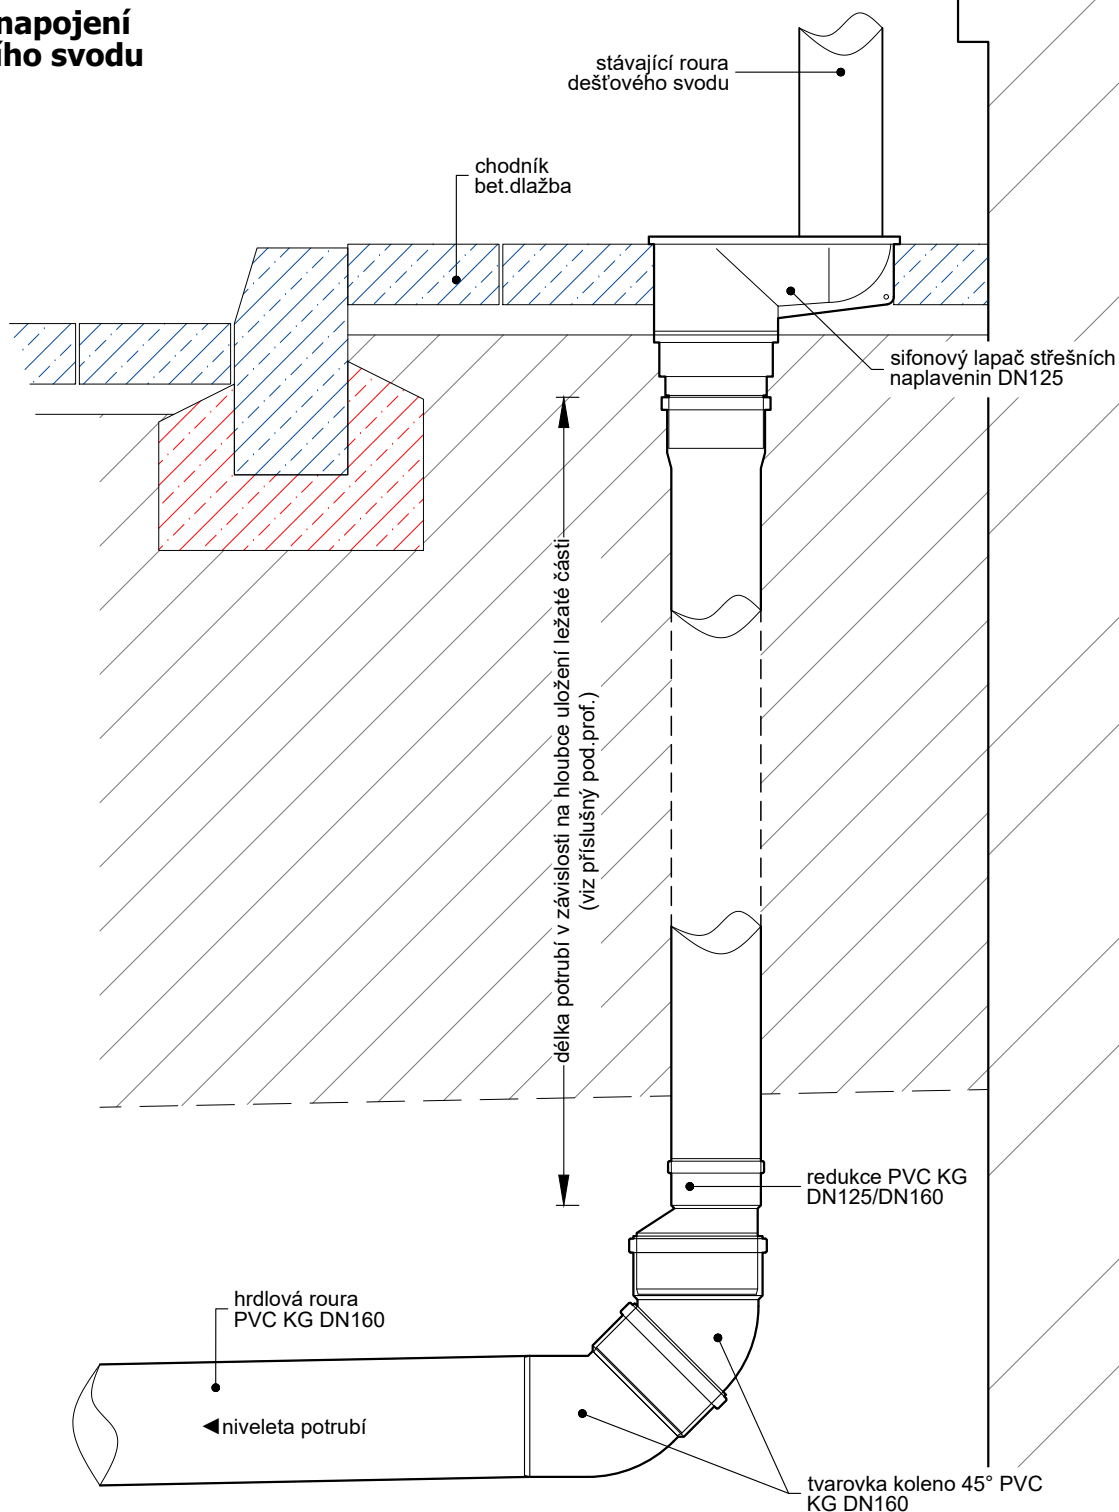

IO01 - rekonstrukce stokové sítě

KAT. ÚZEMÍ: Krnov - HorníPředměstí [674737]	OBEC: Krnov [597520]	 hProjekce - Libor Horák Holasická 1069/57 747 05 Opava - Kateřinky tel.: 723 629 925 hprojekce@gmail.com
VYPRACOVAL / KRESLIL: Libor Horák	AUTORIZOVANÝ PROJEKTANT: Ing. Pavel Konečný	
STAVEBNÍK: Město Krnov; Hlavní náměstí 96/1 Pod Bezručovým vrchem 79401 Krnov		DATUM: květen 2021
STAVBA: Rekonstrukce kanalizace a zpevněných ploch Hlavní náměstí 9-12; Krnov		STUPEŇ: DPS
ČÁST: D - Dokumentace objektů		MĚŘÍTKO:
VÝKRES: detail střešního svodu		FORMÁT: A4
		ARCHIVNÍ Č.: 17 - 2020
		PŘÍLOHA Č.: D.1.c.9