
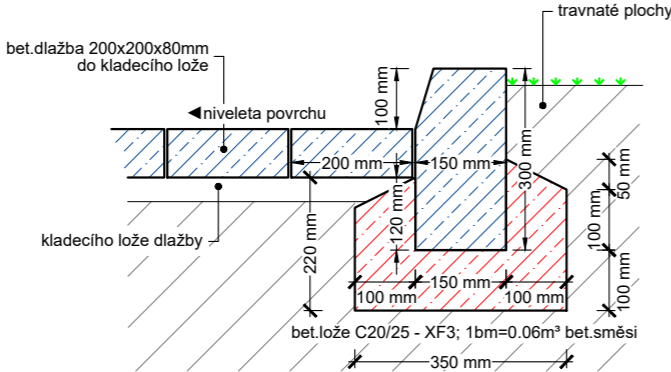


povrch	MK / chodník - bet.dlažba 200x200x80mm ZP1 (stávající povrch AB kryt)
parc.č.	93/1

povrch	MK / chodník - bet.dlažba 200x200x80mm ZP1 (stávající povrch AB kryt)	
parc.č.	93/1	chodník
		BD
		91

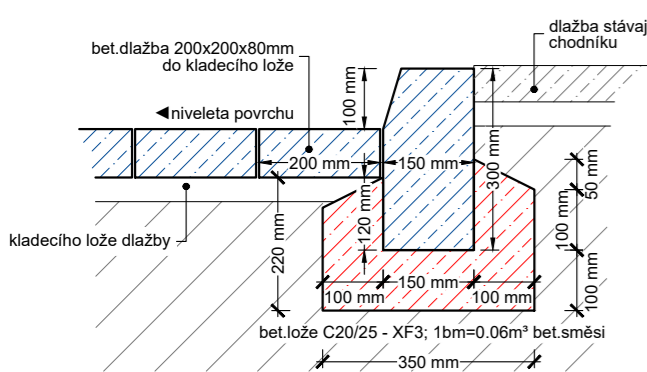

ZP2 skladba zp.ploch (610mm)	
bet.dlažba 200x200	80 mm
<i>(sedá - přírodní bet.)</i>	
kamenivo fr.4-8mm	30 mm
<i>(kladecí vrstva)</i>	
kamenivo fr.8-16mm	50 mm
kamenivo fr.0-63mm	350 mm
<i>(hutnění po vrstvách 200 a 150mm)</i>	
šterkopisek fr.0-8mm	100 mm
hutněná pláň	

Grafická část projektové dokumentace, je nedílnou součástí zadání díla. Prováděcí firma (její zástupce) je povinná se seznámit s veškerými částmi projektové dokumentace. Případné nejasnosti budou konzultovány s projektantem. Zadání díla vychází z projektové dokumentace jako celku, tedy z textové části, grafické části a rozpočtu. Stavba se nachází v komplikované lokalitě, která neumožňuje podrobnější stavebně technický průzkum. Změny rozsahu prací, vycházející z nově zjištěných okolností, budou konzultovány se zástupci investora a projektantem.

V místě existence vedení IS budou veškeré zemní výkopové práce prováděny ručně a to v šířce ochranného pásma dané IS. Veškeré náklady způsobené poškozením jakéhokoliv vedení IS budou na vrub prováděcí firmy.

KAT. ÚZEMÍ: Krnov - HorníPředměstí [674737]		OBEC: Krnov [597520]		 hProjekt - Libor Horák Holasická 1069/57 747 05 Opava - Kateřinky tel.: 723 629 925 hprojektce@gmail.com	
VYPRACOVAL / KRESLIL: Libor Horák		AUTORIZOVANÝ PROJEKTANT: Ing. Pavel Konečný			
STAVEBNÍK: Město Krnov; Hlavní náměstí 96/1 Pod Bezručovým vrchem 79401 Krnov				DATUM: květen 2021	
				STUPEŇ: DPS	
STAVBA: Rekonstrukce kanalizace a zpevněných ploch Hlavní náměstí 9-12; Krnov				MĚŘÍTKO: 1:50/50	
				FORMÁT: A3+	
ČÁST: D - Dokumentace objektů				ARCHIVNÍ Č.: 17 - 2020	
VÝKRES: řez B-B [SO01.1]				PŘÍLOHA Č.: D.1.d.6	