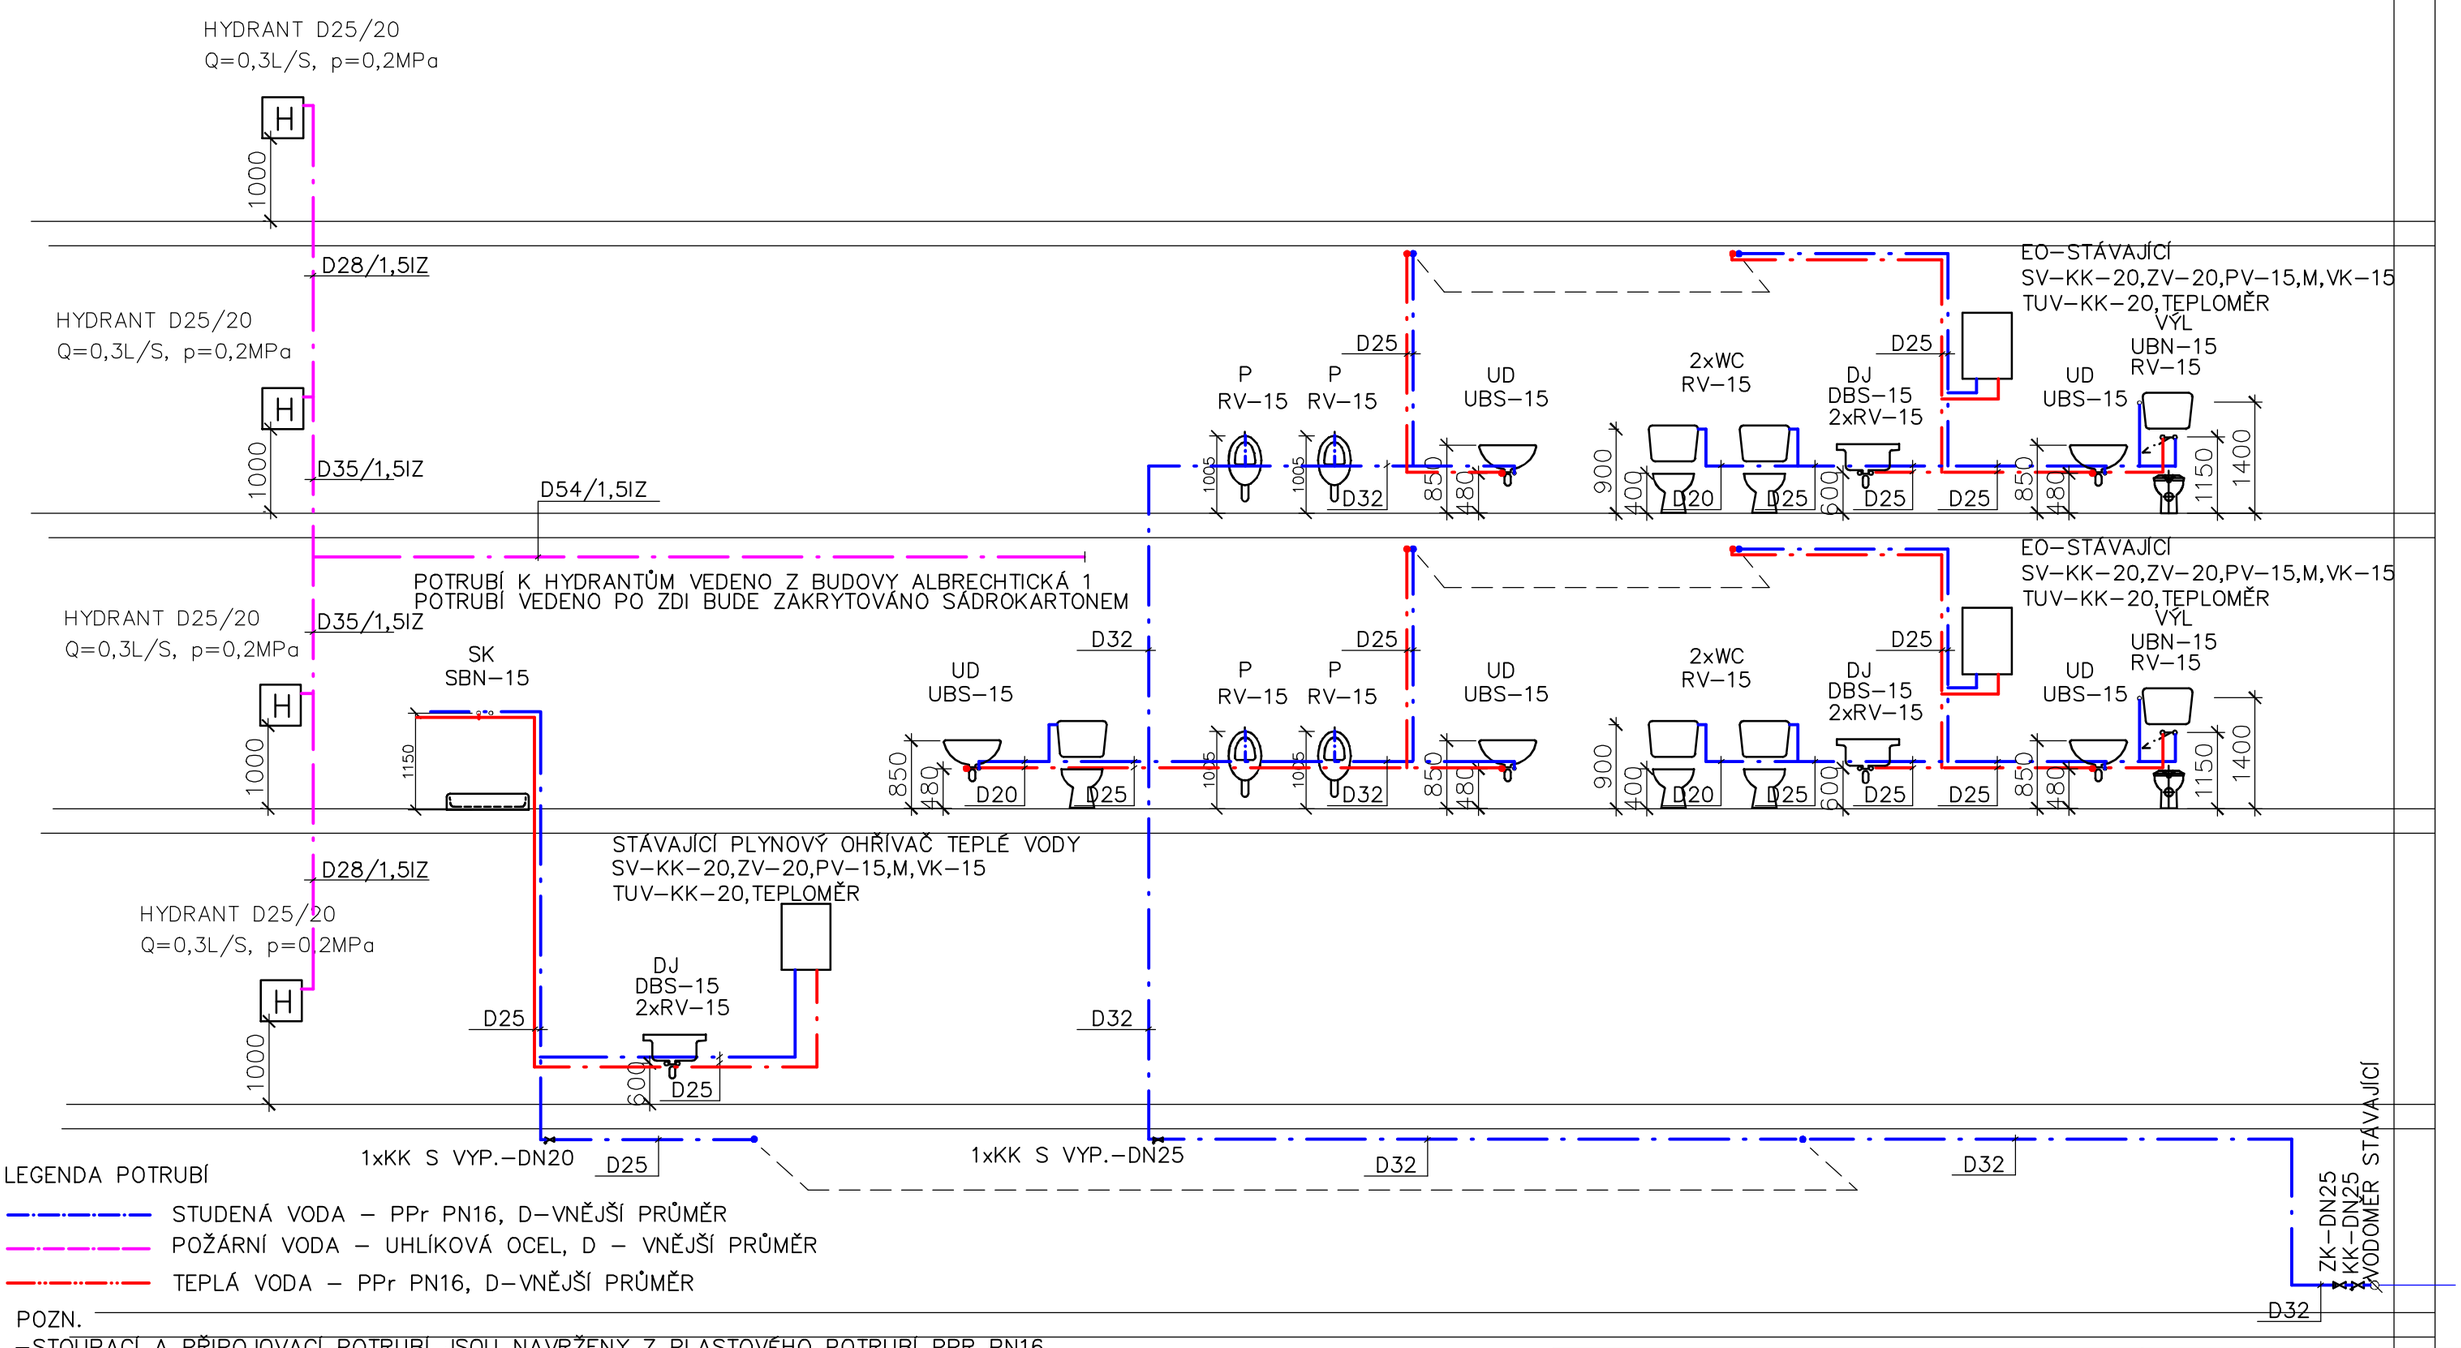

LEGENDA POTRUBÍ

- STUDENÁ VODA – PPr PN16, D–VNĚJŠÍ PRŮMĚR
- POŽÁRNÍ VODA – UHLÍKOVÁ OCEL, D – VNĚJŠÍ PRŮMĚR
- TEPLÁ VODA – PPr PN16, D–VNĚJŠÍ PRŮMĚR

POZN.

–STOUPACÍ A PŘIPOJOVACÍ POTRUBÍ JSOU NAVRŽENY Z PLASTOVÉHO POTRUBÍ PPR PN16
–POTRUBÍ JE SPOJOVÁNO POLYFÚZNÍM SVAŘOVÁNÍM POMOCÍ ELEKTROTVAROVEK
–MIN.SKLON POTRUBÍ JE 0,3% K VÝTOKOVÝM ARMATURÁM
–KOTVENÍ POTRUBÍ BUDE PROVÁDĚNO DLE MONTÁŽNÍCH PŘEDPISŮ DODAVATELE
–POTRUBÍ BUDE VEDENO VOLNĚ PO ZDI A ZAKRYTOVÁNO SÁDROKARTONEM, POPŘ.V DRÁŽKÁCH VE ZDI
–POTRUBÍ BUDE IZOLOVÁNO NÁVLEKOVOU IZOLACÍ – λ= 0,040W/m*K, TL.IZOLACE 13MM
–POTRUBÍ PRO ROZVOD POŽÁRNÍ VODY JE POTRUBÍ NAVRŽENO Z UHLÍKOVÉ OCELI
–OCHRANA VNITŘNÍHO VODOVODU PROTI ZNEČIŠTĚNÍ PITNÉ VODY DLE ČSN EN 1717
–BUDOU OSAZENY NOVÉ VNITŘNÍ HYDRANTY A TO: V 1. AŽ 4.NP – D25/20
–PRO ZJIŠTĚNÍ TRASY STÁVAJÍCÍHO POTRUBÍ BUDOU PROVEDENY SONDY
–STAVEBNÍ PRÁCE NAPŘ.OSEKÁNÍ OBKLADŮ BUDOU PROVÁDĚNY POUZE V NEZBYTNÉ MÍŘE
A VEŠKERÉ DRÁŽKY A OBKLADY BUDOU UVEDENY DO PŮVODNÍHO STAVU VČ MALBY

Zodp. projektant Ing.Martina Pantůčková	Navrhl Ing.Martina Pantůčková	Ing.Martina PANTŮČKOVÁ Vražné,Hynčice 66 t.č.737 636 123 Pantuckovam@seznam.cz IČO: 69225117
Investor Město Krnov Hlavní náměstí 96/1, 794 01 Krnov		
Akce **VÝMĚNA ROZVODŮ VODY ALBRECHTICKÁ 3, KRNOV**		Formát Datum 10/ 2021 Účel DPS
Obsah **VODOINSTALACE – SCHÉMA**		Měřítko Číslo výkresu D.1.4.A–5