



POHLED A


POHLED A - STARY STAV

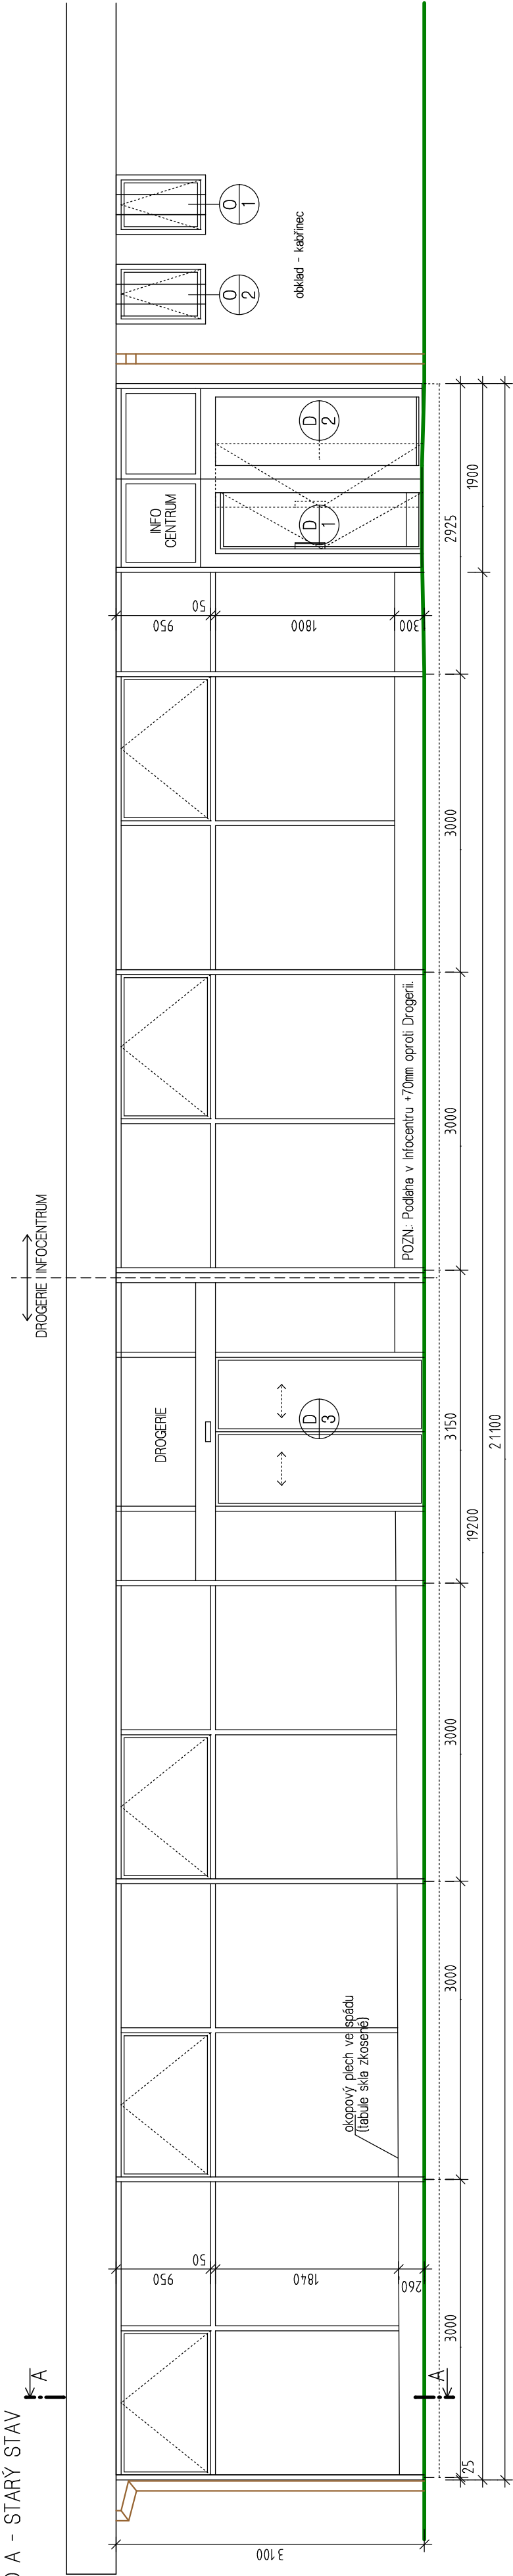


REZ A-A

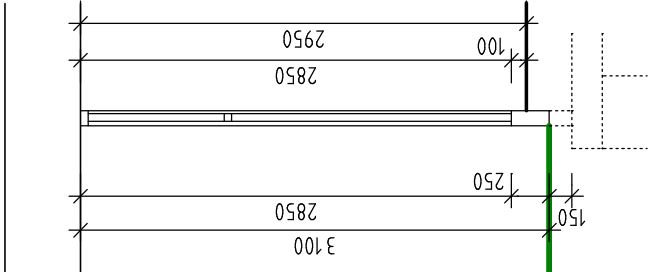

POHLED A - NOVÝ STAV

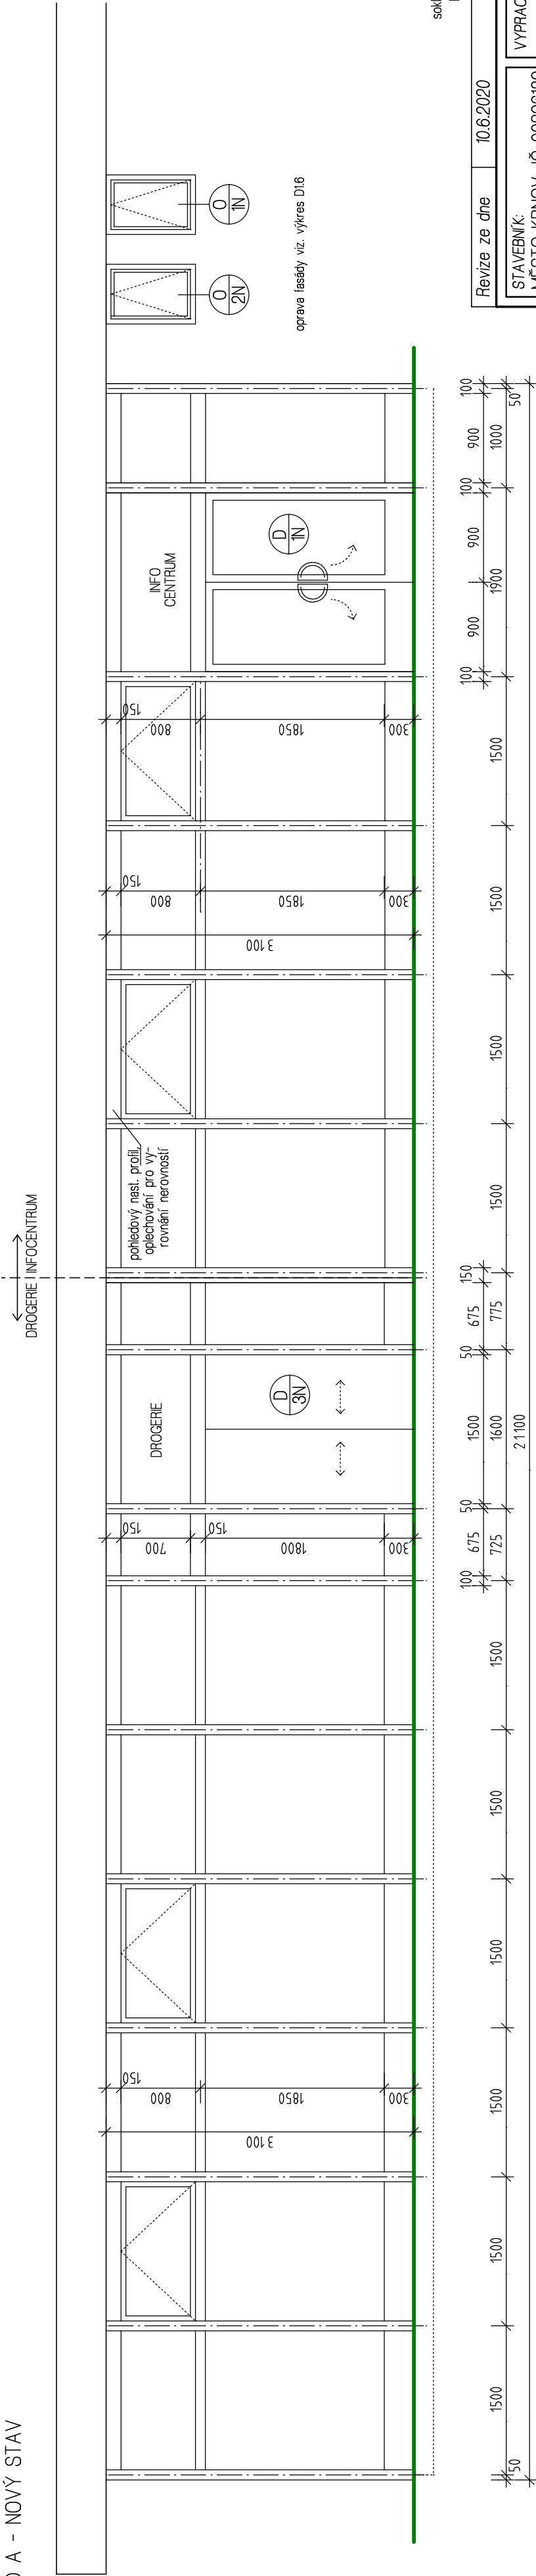

REZ A-A

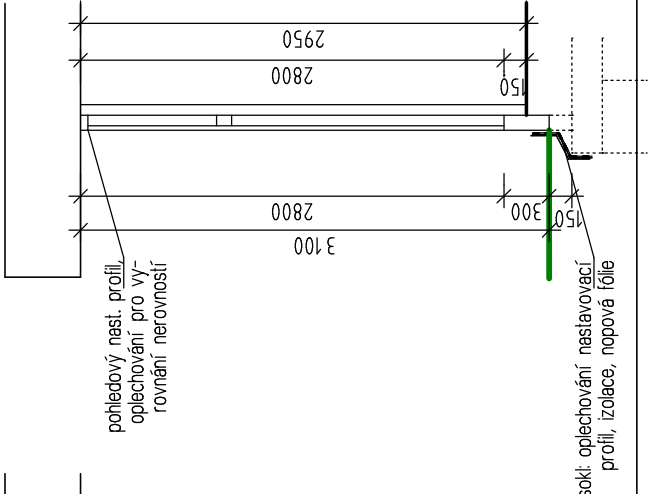

Revize ze dne	10.6.2020
STAVEBNÍK:	VÝPRACOVAL:
MĚSTO KRNOV, IČ 00296139	Ing. Robert Břenek
Hlavní náměstí 1,	<i>R.Bř.</i>
794 01 Krnov	
ZODPOVĚDNÝ PROJEKTANT:	
Ing. Daniel Kozel	
č. osvědč. 08-831/102142	
DODAVATEL PROJEKTU:	
Ing. Daniel KOZEL - DK1	
www.dk1.cz	
DRUH VÝKRESU:	POHLED A
STUPEŇ PROJEKTU:	VÝBĚR DODAVATELE
MÍSTO STAVBY:	MÍSTO STAVBY:
Číslo PÁNEVY:	Číslo PÁNEVY:
111/25, Krnov	111/25, Krnov
236.234 kal. úz. Krnov - Horní Předměstí	236.234 kal. úz. Krnov - Horní Předměstí
Provozovna ŠTĚPÁNKOVICKÁ 27, 747 21 KRAVÁŘE, TEL: 553 672 228	Provozovna ŠTĚPÁNKOVICKÁ 27, 747 21 KRAVÁŘE, TEL: 553 672 228
IČO: 40358810, DIČ: CZ8602240401	IČO: 40358810, DIČ: CZ8602240401