



# POHLED C

POHLED C - STARÝ STAV

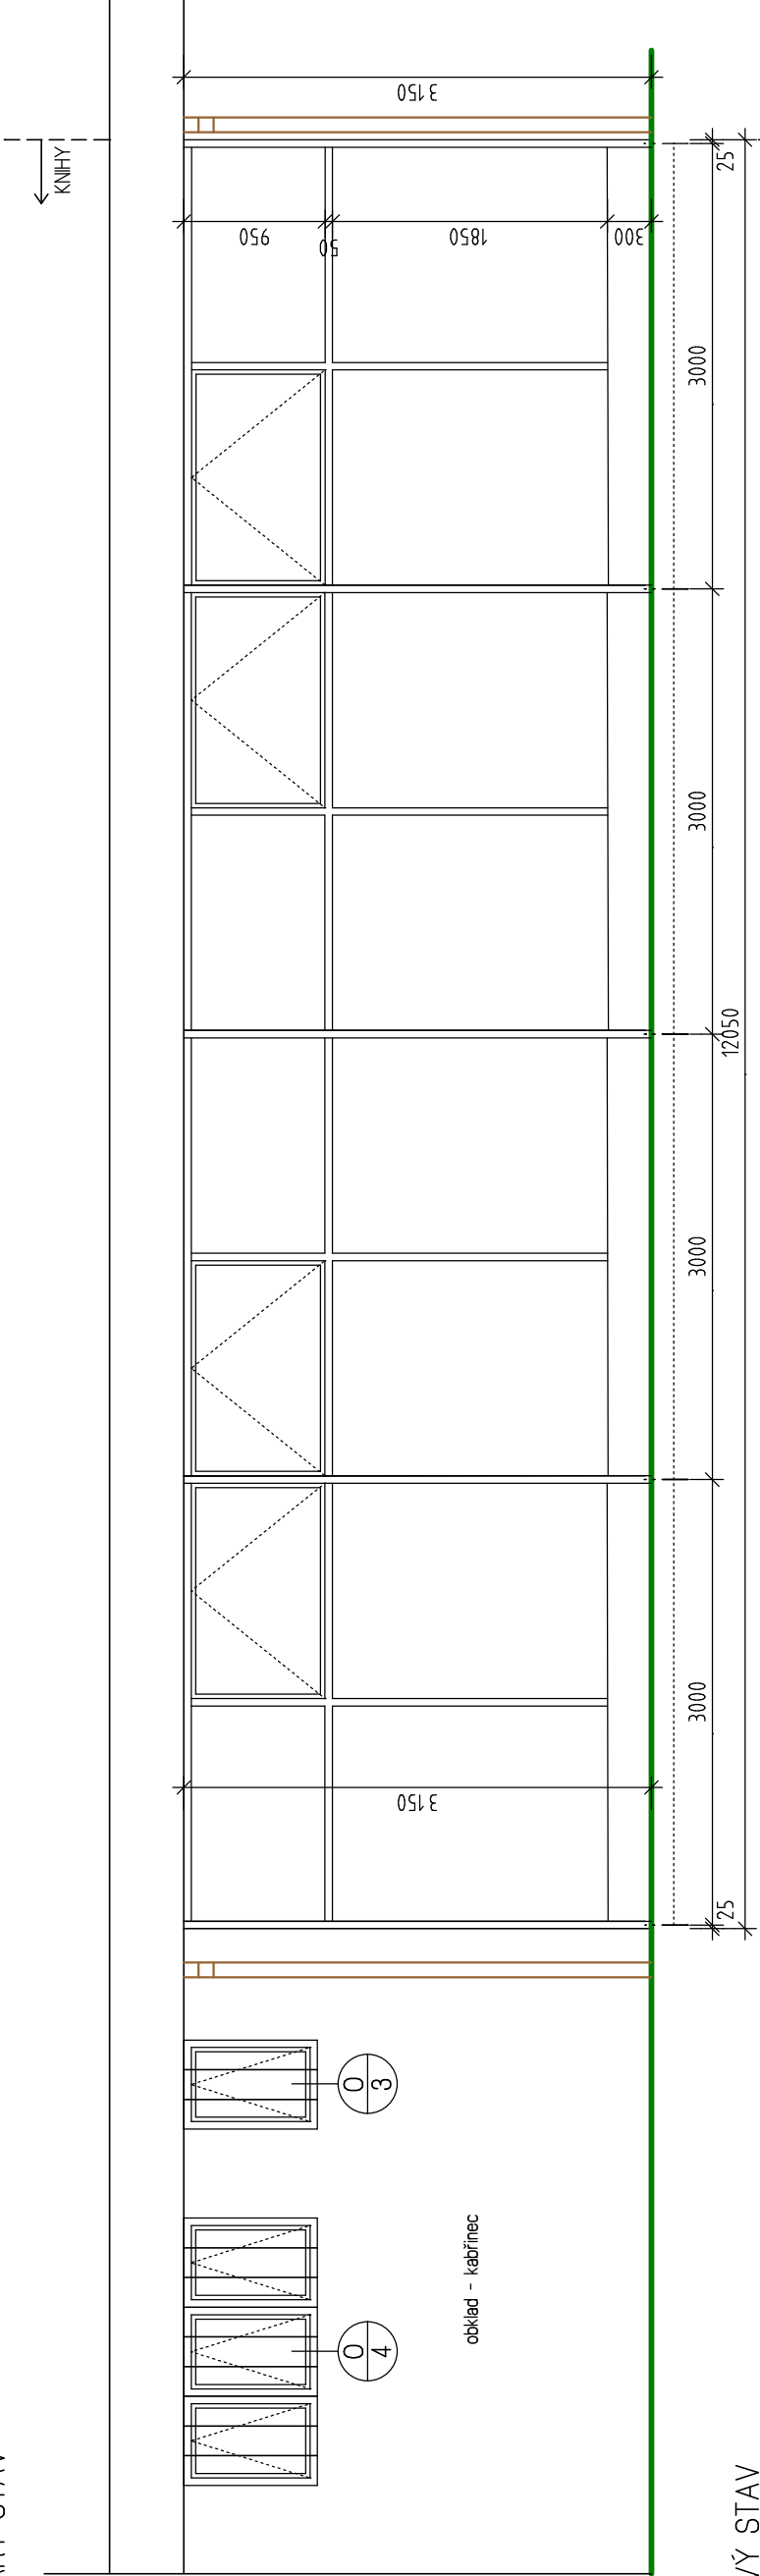

POHLED C - NOVÝ STAV

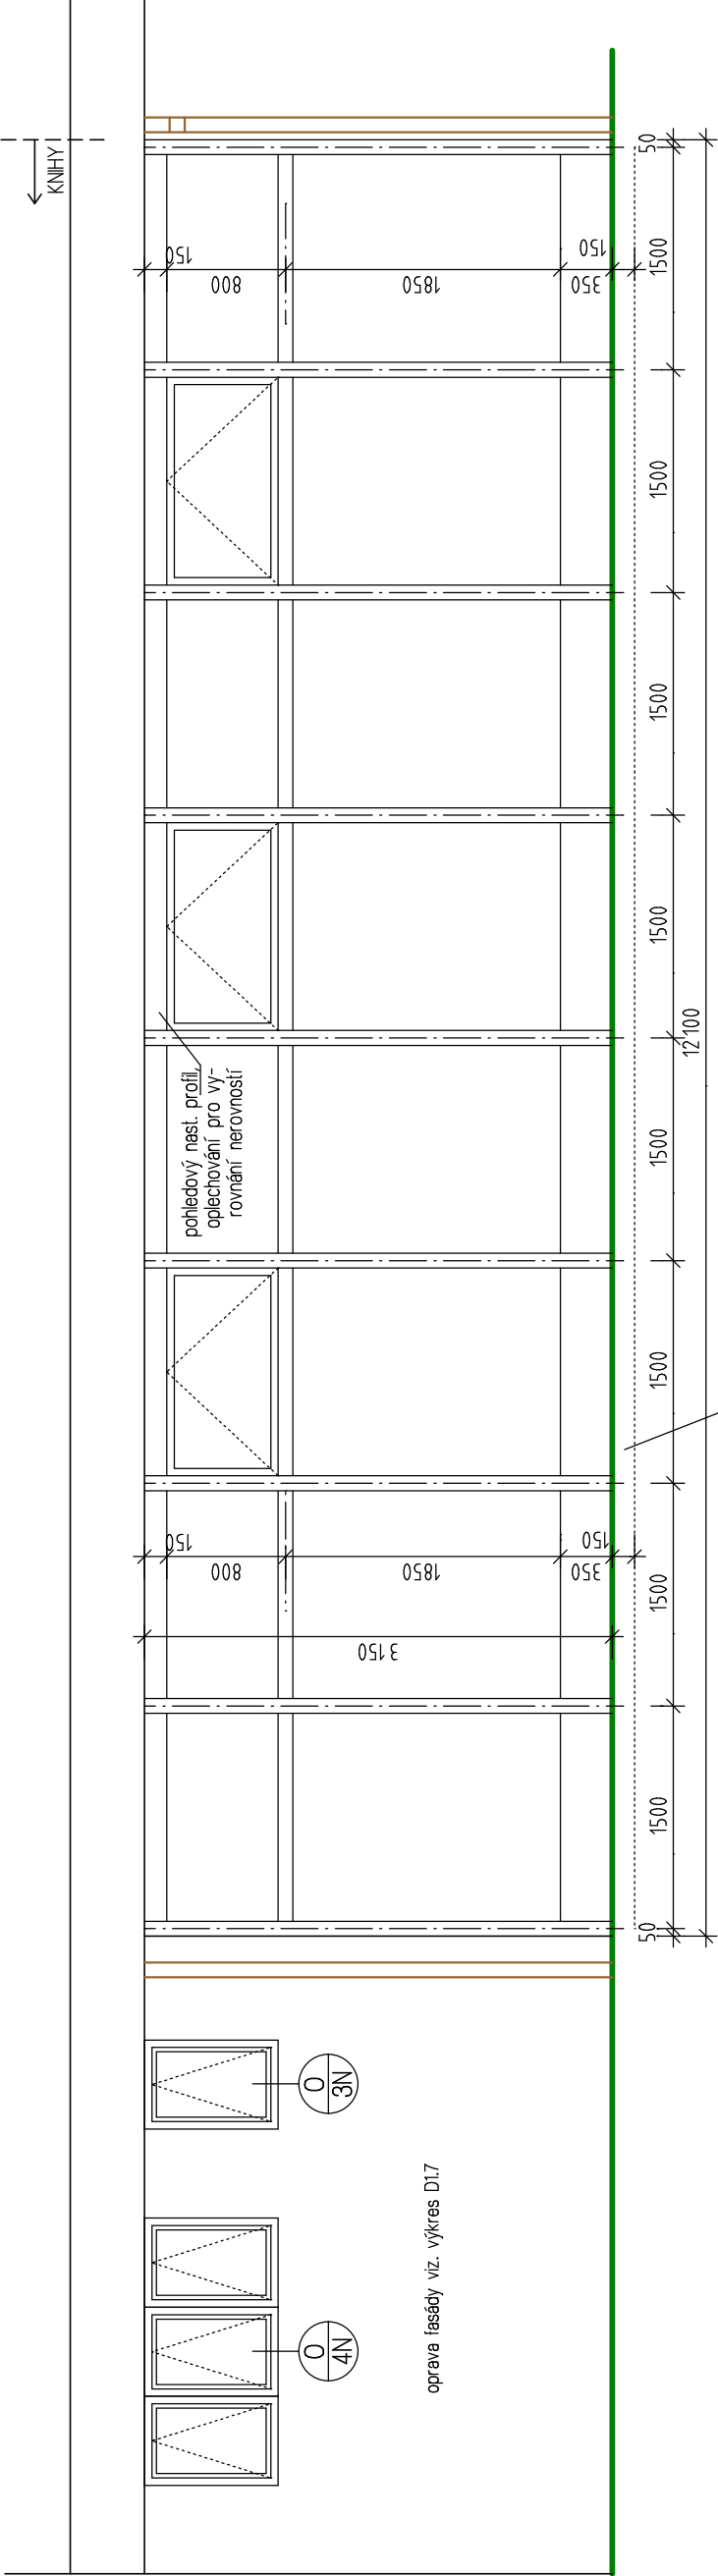

deska není v rovině: nastavovací profil bude různé výšky, dle potřeby nužno řezat

Revize ze dne 10.6.2020

STAVEBNÍK: MĚSTO KRNOV, IČ 00296139 Hlavní náměstí 1, 794 01 Krnov	VYPRACOVAL: Ing. Robert Břemek <i>R. Břek</i>	ZODPOVĚDNÝ PROJEKTANT: Ing. Daniel Kozel č. osvědč. 18-831/1102112
<b>VÝMĚNA VÝLOHY</b>		
DRUH VÝKRESU: POHLED C	DODAVATEL PROJEKTŮ: <b>DK1</b> 1991 Ing. Daniel KOZEL - DK1 www.dk1.cz	
STUPEŇ PROJEKTU: VÝBĚR DODAVATELE	MĚŘÍTKO: 1:50	ZAKÁZKA: 19/17
MÍSTO STAVBY: Hlavní náměstí 111/25, Krnov ČÍSLO PARCELY: 236,234 kat. úz. Krnov - Horní Předměstí	VÝKRES: D1.3	
Provozovna: ŠTĚPÁNKOVICKÁ 27, 747 21 KRAVARE, TEL: 553 672 228 IČO: 40356810, DIČ: CZ6802240401		