


3D MODEL STÁVAJÍCÍHO STAVU

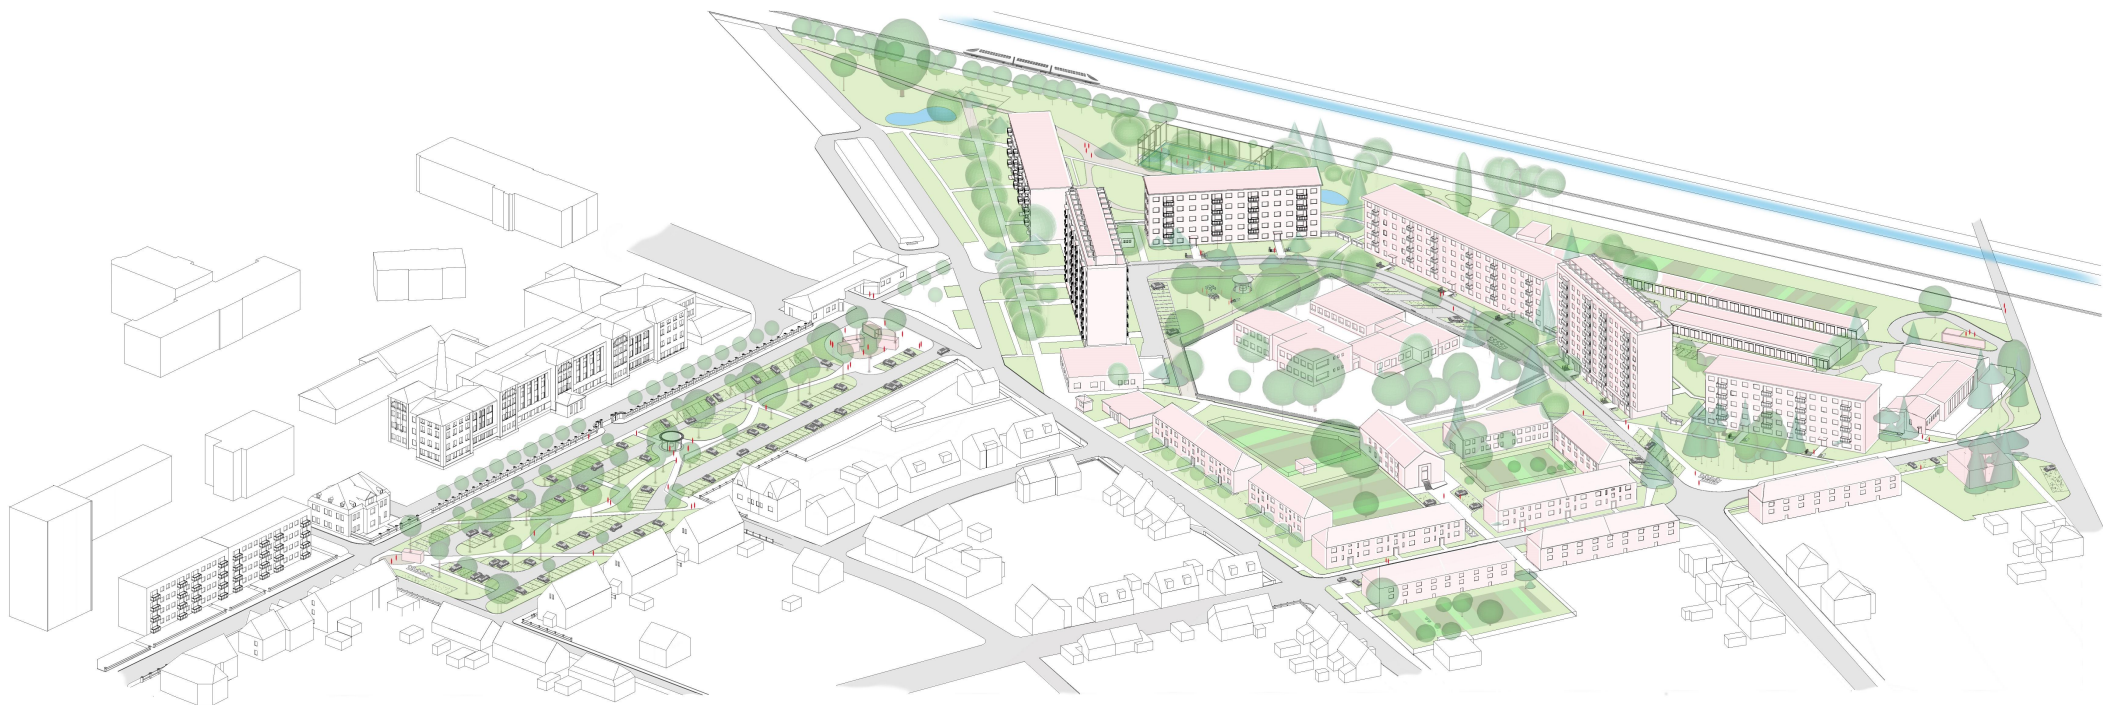

3D MODEL NÁVRHU

URBANISTICKÁ STUDIE ŘEŠENÍ PROSTORU SÍDLIŠTĚ U NEMOCNICE V KRNOVĚ - II.ETAPA		
Místo :	k.ú. Krnov-Horní Předměstí, p. č. 1867/1; 1900; 1902/6; 1902/1; 1902/2; 1902/3; 1902/4; 1902/5; 1902/8; 1902/9; 1902/10; 1902/111903/1; 1903/2; 1903/3; 1904; 1905; 1924; 1955/1	<div>atelier38</div> <div>ARCHITEKTURA · URBANISMUS</div> <div>zak. č.: A3820009</div>
Investor:	Město Krnov, Hlavní náměstí 1, Krnov, 794 01	
Stupeň :	URBANISTICKÁ STUDIE	
Autoři :	Ing.arch. Adéla Sanitráková, Ing. arch. Tomáš Bindr	
Zodp. architekt:	Ing. arch. Tomáš Bindr - autorizovaný architekt, č. autorizace 04050	
Vypracoval:	Ing. arch. Adéla Sanitráková, Ing. arch. Tomáš Bindr	B.6.1
Datum :	07 / 2021	
3D MODEL ŘEŠENÉHO ÚZEMÍ		
KANCELÁŘ: PORÁŽKOVÁ 1424/20, 702 00 OSTRAVA 1, TEL: 608 814 526, E-MAIL: ATELIER38@ATELIER38.CZ; ATELIER: SOLNÁ 35/13, 746 01 OPAVA, TEL: 774 383 383, E-MAIL: ATELIER38@ATELIER38.CZ		