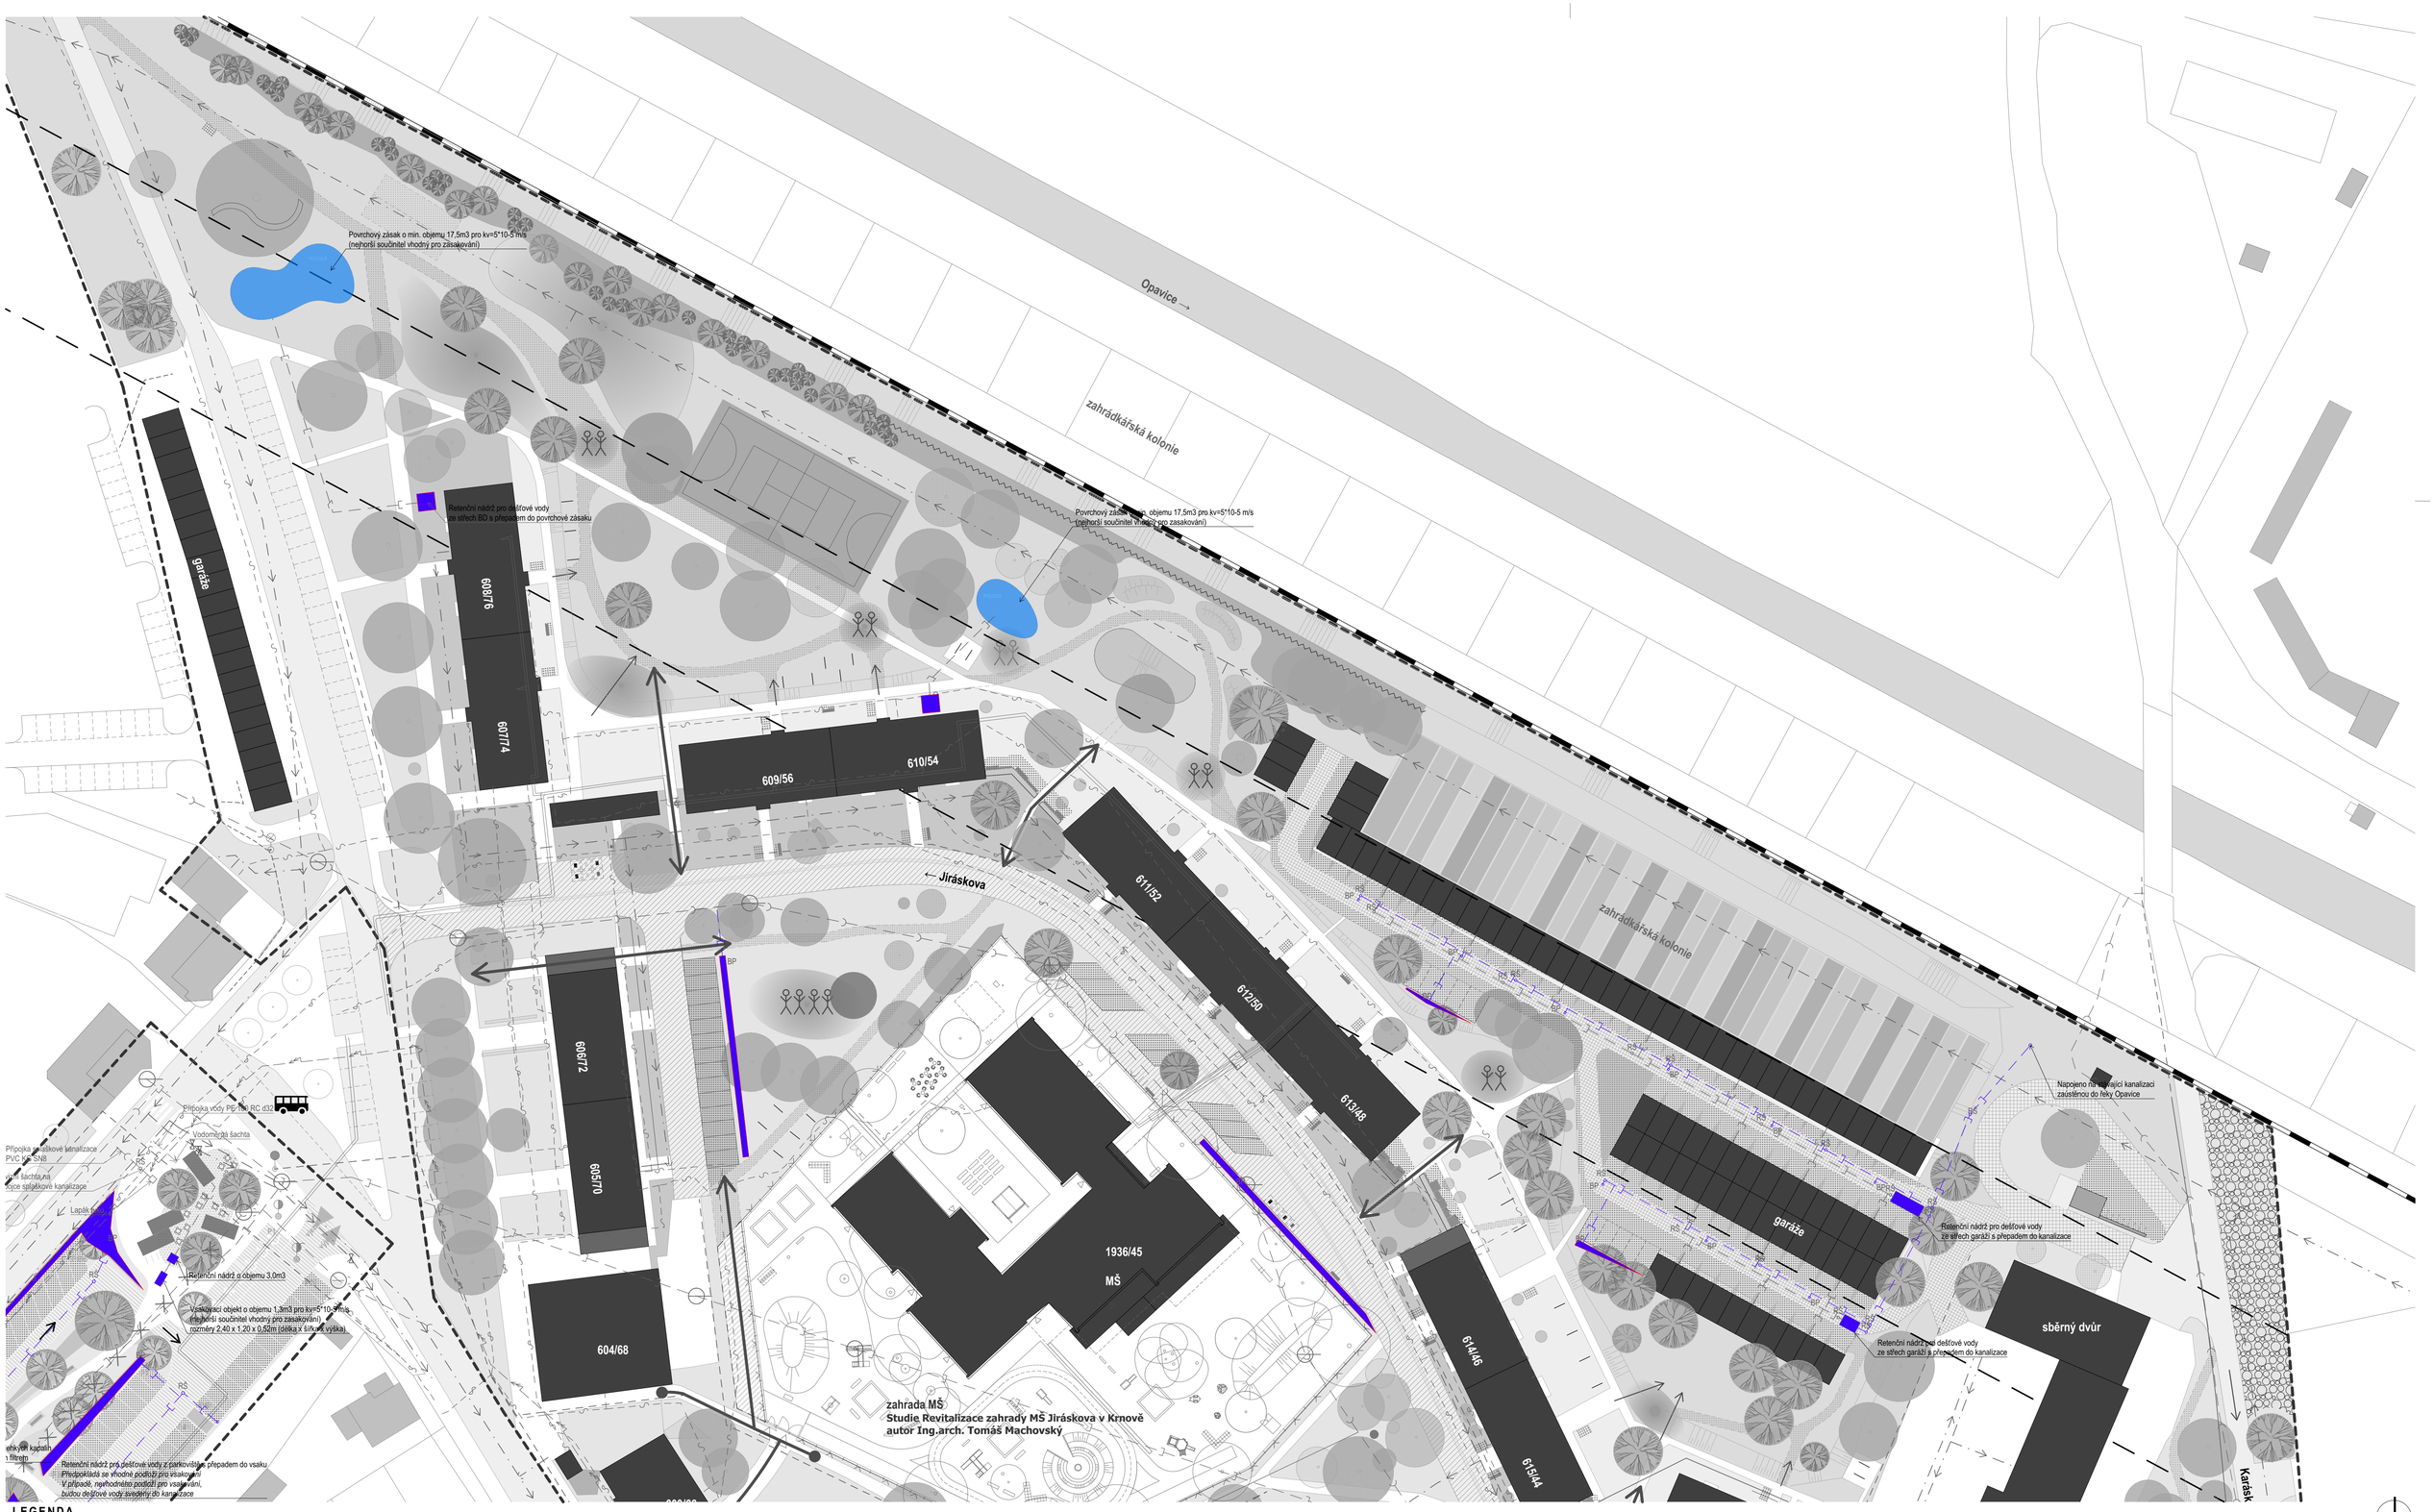

LEGENDA

- DEŠŤOVÁ KANALIZACE (stávající stav)
- KANALIZAČNÍ ŘÁD(stávající stav)
- PŘÍPOJKA KANALIZACE (stávající stav)
- VODOVOD PITNÉ VODY (stávající stav)
- PŘÍPOJKA PITNÉ VODY(stávající stav)
- TRASA METALICKÉHO VEDENÍ (stávající stav)
- TRASA OPTICKÉHO VEDENÍ (stávající stav)
- TRASA METALICKÉHO + OPTICKÉHO VEDENÍ (stávající stav)
- SEKUNDÁRNÍ ROZVOD TEPLA
- TEPLOVOD - KOLEKTOR (stávající stav)
- VEŘEJNÉ OSVĚTLENÍ - PODZEMNÍ VEDENÍ (stávající stav)
- VEŘEJNÉ OSVĚTLENÍ - NADZEMNÍ VEDENÍ (stávající stav)
- TRASA VN 22kV (stávající stav)
- TRASA NN (stávající stav)
- RUŠENÁ KANALIZACE
- RETENČNÍ PRŮLEH
- PŘÍPOJKA VODY (návrh)
- PŘÍPOJKA SPLAŠKOVÉ KANALIZACE (návrh)
- KANALIZACE DEŠŤOVÁ ZAOLEJOVANÁ (návrh)
- KANALIZACE DEŠŤOVÁ (návrh)
- ŠACHTA KANALIZACE
- HYDRANT
- VENTIL DOMOVNÍ PŘÍPOJKY
- UZÁVĚR - TEPLOVOD
- LAMPA NA STOŽÁRU
- LAMPA KULATÁ
- LAMPA NA SLOUPU
- RŠ REVIZNÍ ŠACHTA (návrh)
- BP BEZPEČNOSTNÍ PŘEPAD (návrh)
- VP ULIČNÍ VPUSŤ (návrh)

pozn. VZOROVÉ ŘEŠENÍ RETENČNÍCH PRŮLEHŮ - viz. část P. Přílohy - P1. Modrozelená infrastruktura - vzorové řešení retenčních průlehů

URBANISTICKÁ STUDIE ŘEŠENÍ PROSTORU SÍDLIŠTĚ U NEMOCNICE V KRNOVĚ - II.ETAPA

Místo :	k.ú. Krnov-Horní Předměstí, p. č. 1867/1; 1900; 1902/6; 1902/1; 1902/2; 1902/3; 1902/4; 1902/5; 1902/8; 1902/9; 1902/10; 1902/111903/1; 1903/2; 1903/3; 1904; 1905; 1924; 1955/1
Investor:	Město Krnov, Hlavní náměstí 1, Krnov, 794 01
Stupeň :	URBANISTICKÁ STUDIE
Autoři :	Ing.arch. Adéla Sanitráková, Ing. arch. Tomáš Bindr, Ing. Lukáš Onderka (tzb část)
Zodp. architekt:	Ing. arch. Tomáš Bindr - autorizovaný architekt, č. autorizace 04050
Vypracoval:	Ing. arch. Adéla Sanitráková, Ing. arch. Tomáš Bindr
Datum :	07 / 2021

atelier38
ARCHITEKTURA · URBANISMUS

zak. č.: A3820009

MODROZELENÁ INFRASTRUKTURA - ZELENÝ PÁS

1:500 B.5.6

KANCELÁŘ: PORÁŽKOVÁ 1424/20, 702 00 OSTRAVA 1, TEL: 608 814 526, E-MAIL: ATELIER38@ATELIER38.CZ; ATELIER: SOLNÁ 35/13, 746 01 OPAVA, TEL: 774 383 383, E-MAIL: ATELIER38@ATELIER38.CZ