



pohled AA

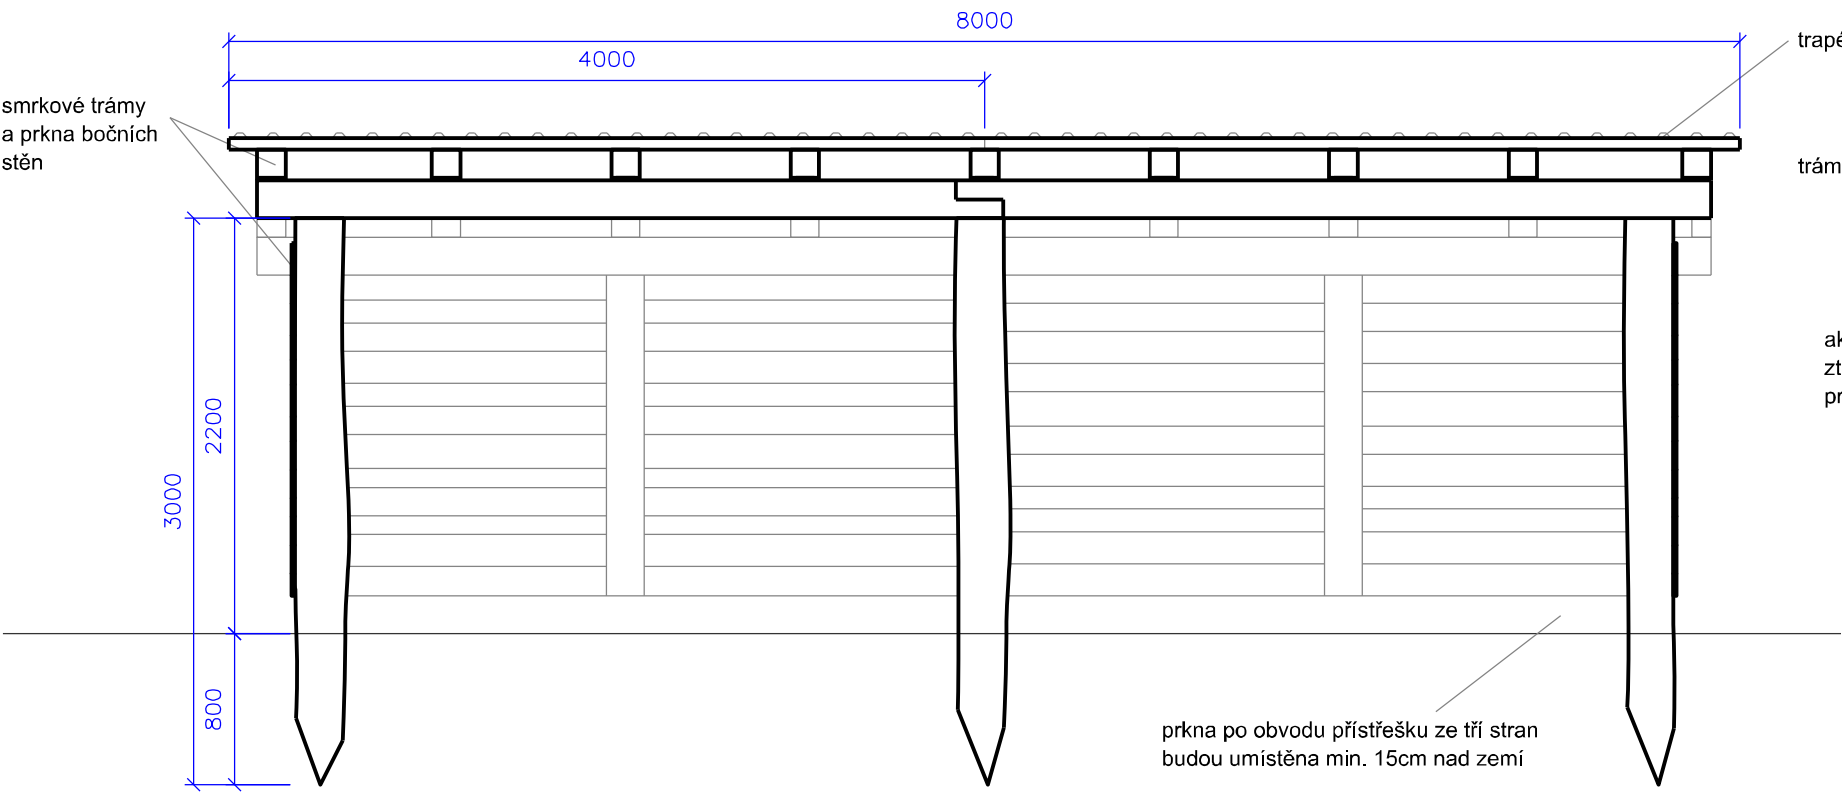

pohled BB

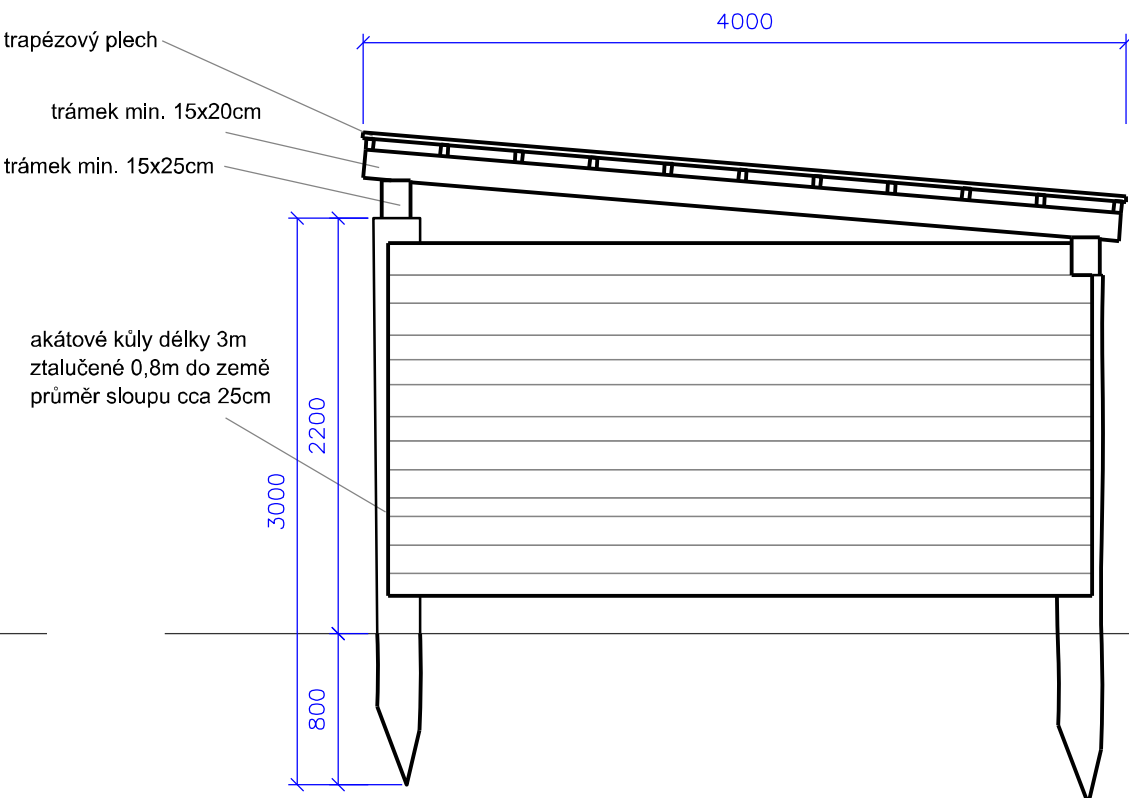

dřevěný přístřešek umístěný v aklimatizační ohradě rozměrů 8x4m



ZODPOVĚDNÝ ŘEŠITEL:	Ing. R. Pavlačka	STUPEŇ:	DPS
VYPRACOVAL:	Ing. R. Pavlačka, Ing. L. Čech, Ing. T. Hošek	ČÍSLO PD:	10/18b
INVESTOR:	Město Křnov	DATUM:	09/2020
NÁZEV AKCE:	Podpora biodiverzity botanicky a zoologicky cenného území bývalého vojenského areálu v Chomýži u Křnova	MĚŘITKO:	1:40
VÝKRES:	Vybavení pastevního areálu - přístřešek	VÝKRES Č.:	13