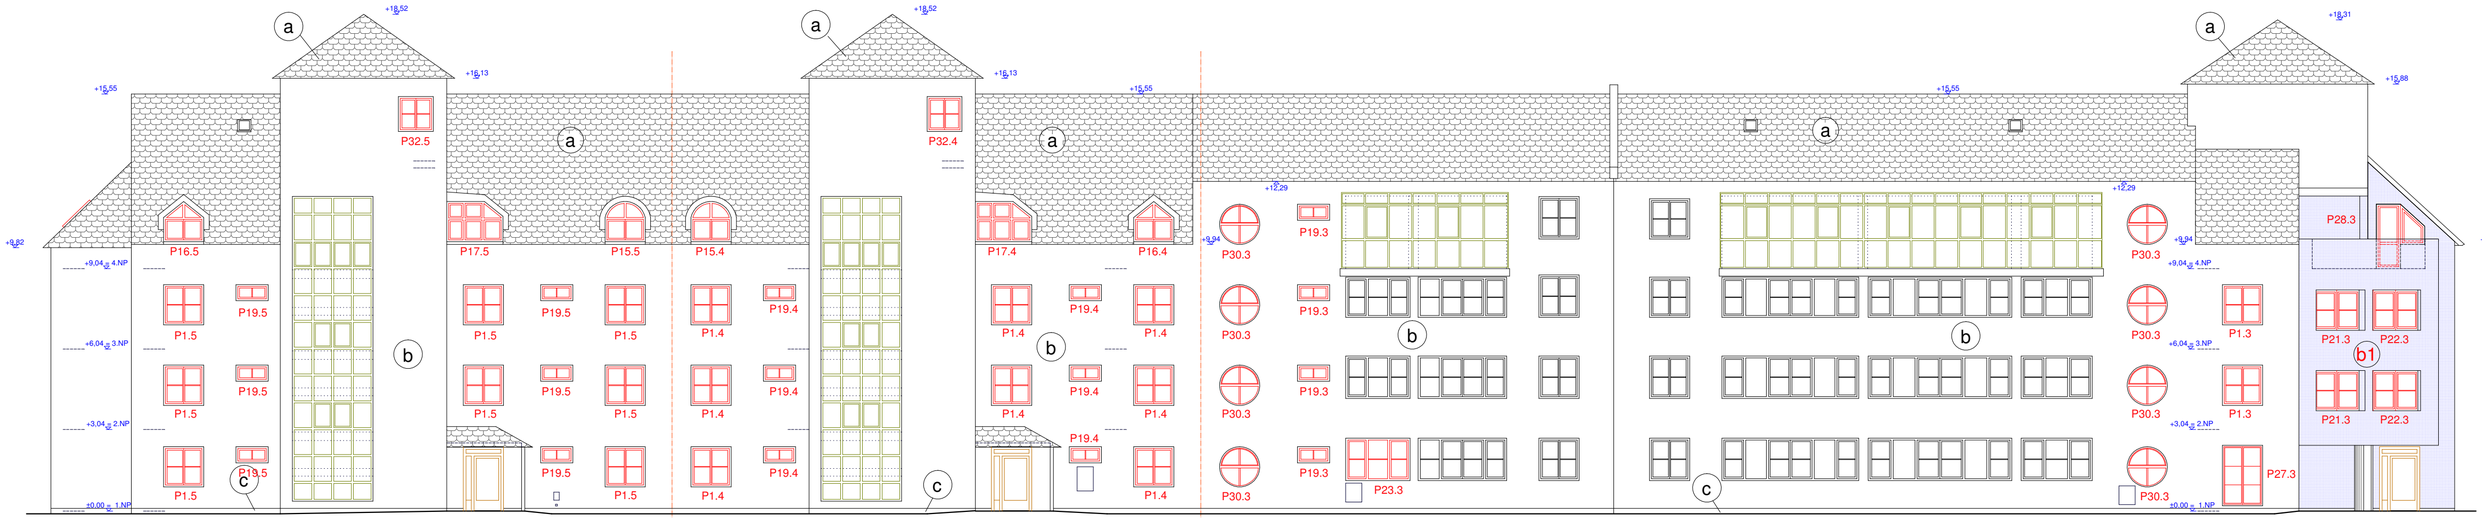

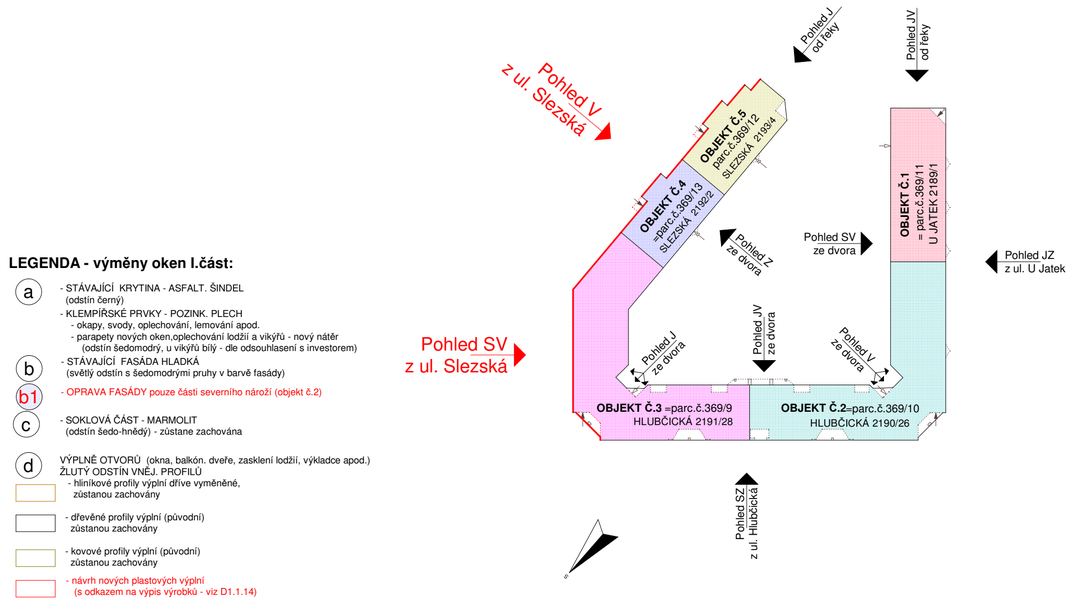

LEGENDA - výměny oken I.část:

- a - STÁVAJÍCÍ KRYTINA - ASFALT. ŠINDEL (odstín černý)
  - KLEMPÍŘSKÉ PRVKY - POZINK. PLECH
  - okapy, svody, oplechování, lemování apod.
  - parapety nových oken,oplechování lodžií a vikýřů - nový nátěr (odstín šedomodrý, u vikýřů bílý - dle odsouhlasení s investorem)
- b - STÁVAJÍCÍ FASÁDA HLADKÁ (světlý odstín s šedomodrými pruhy v barvě fasády)
- b1 - OPRAVA FASÁDY pouze části severního nároží (objekt č.2)
- c - SOKLOVÁ ČÁST - MARMOLIT (odstín šedo-hnědý) - zůstane zachována
- d - VÝPLNĚ OTVORŮ (okna, balkón. dveře, zasklení lodžií, výkladce apod.) ŽLUTÝ ODSTÍN VNĚJ. PROFILŮ
  - hliníkové profily výplní dříve vyměněné, zůstanou zachovány
  - dřevěné profily výplní (původní) zůstanou zachovány
  - kovové profily výplní (původní) zůstanou zachovány
  - návrh nových plastových výplní (s odkazem na výpis výrobků - viz D1.1.14)

VYPRACOVALA:	Ing. Fišarová Jana	Ing. Jana Fišarová Albrechtická 1796/194 794 01 Krnov IČ : 451 743 77
INVESTOR	Město Krnov, Hlavní náměstí 96/1, 79401 Krnov, IČ:00296139	
NÁZEV:	DPS U Jatek1, Hlubčická 26 a 28, Slezská 2 a 4, Krnov - výměna oken I.část	DATUM: 12/2021 ČÁST PD: **DPS udržovací práce**
OBSAH:	Pohled SV a V (z ul.Slezská) - návrh	MĚŘÍTKO: 1: 150 ČÍSLO VÝKRESU: **D1.1-08**