


PŘÍČNÝ ŘEZ B-B

M=1:50

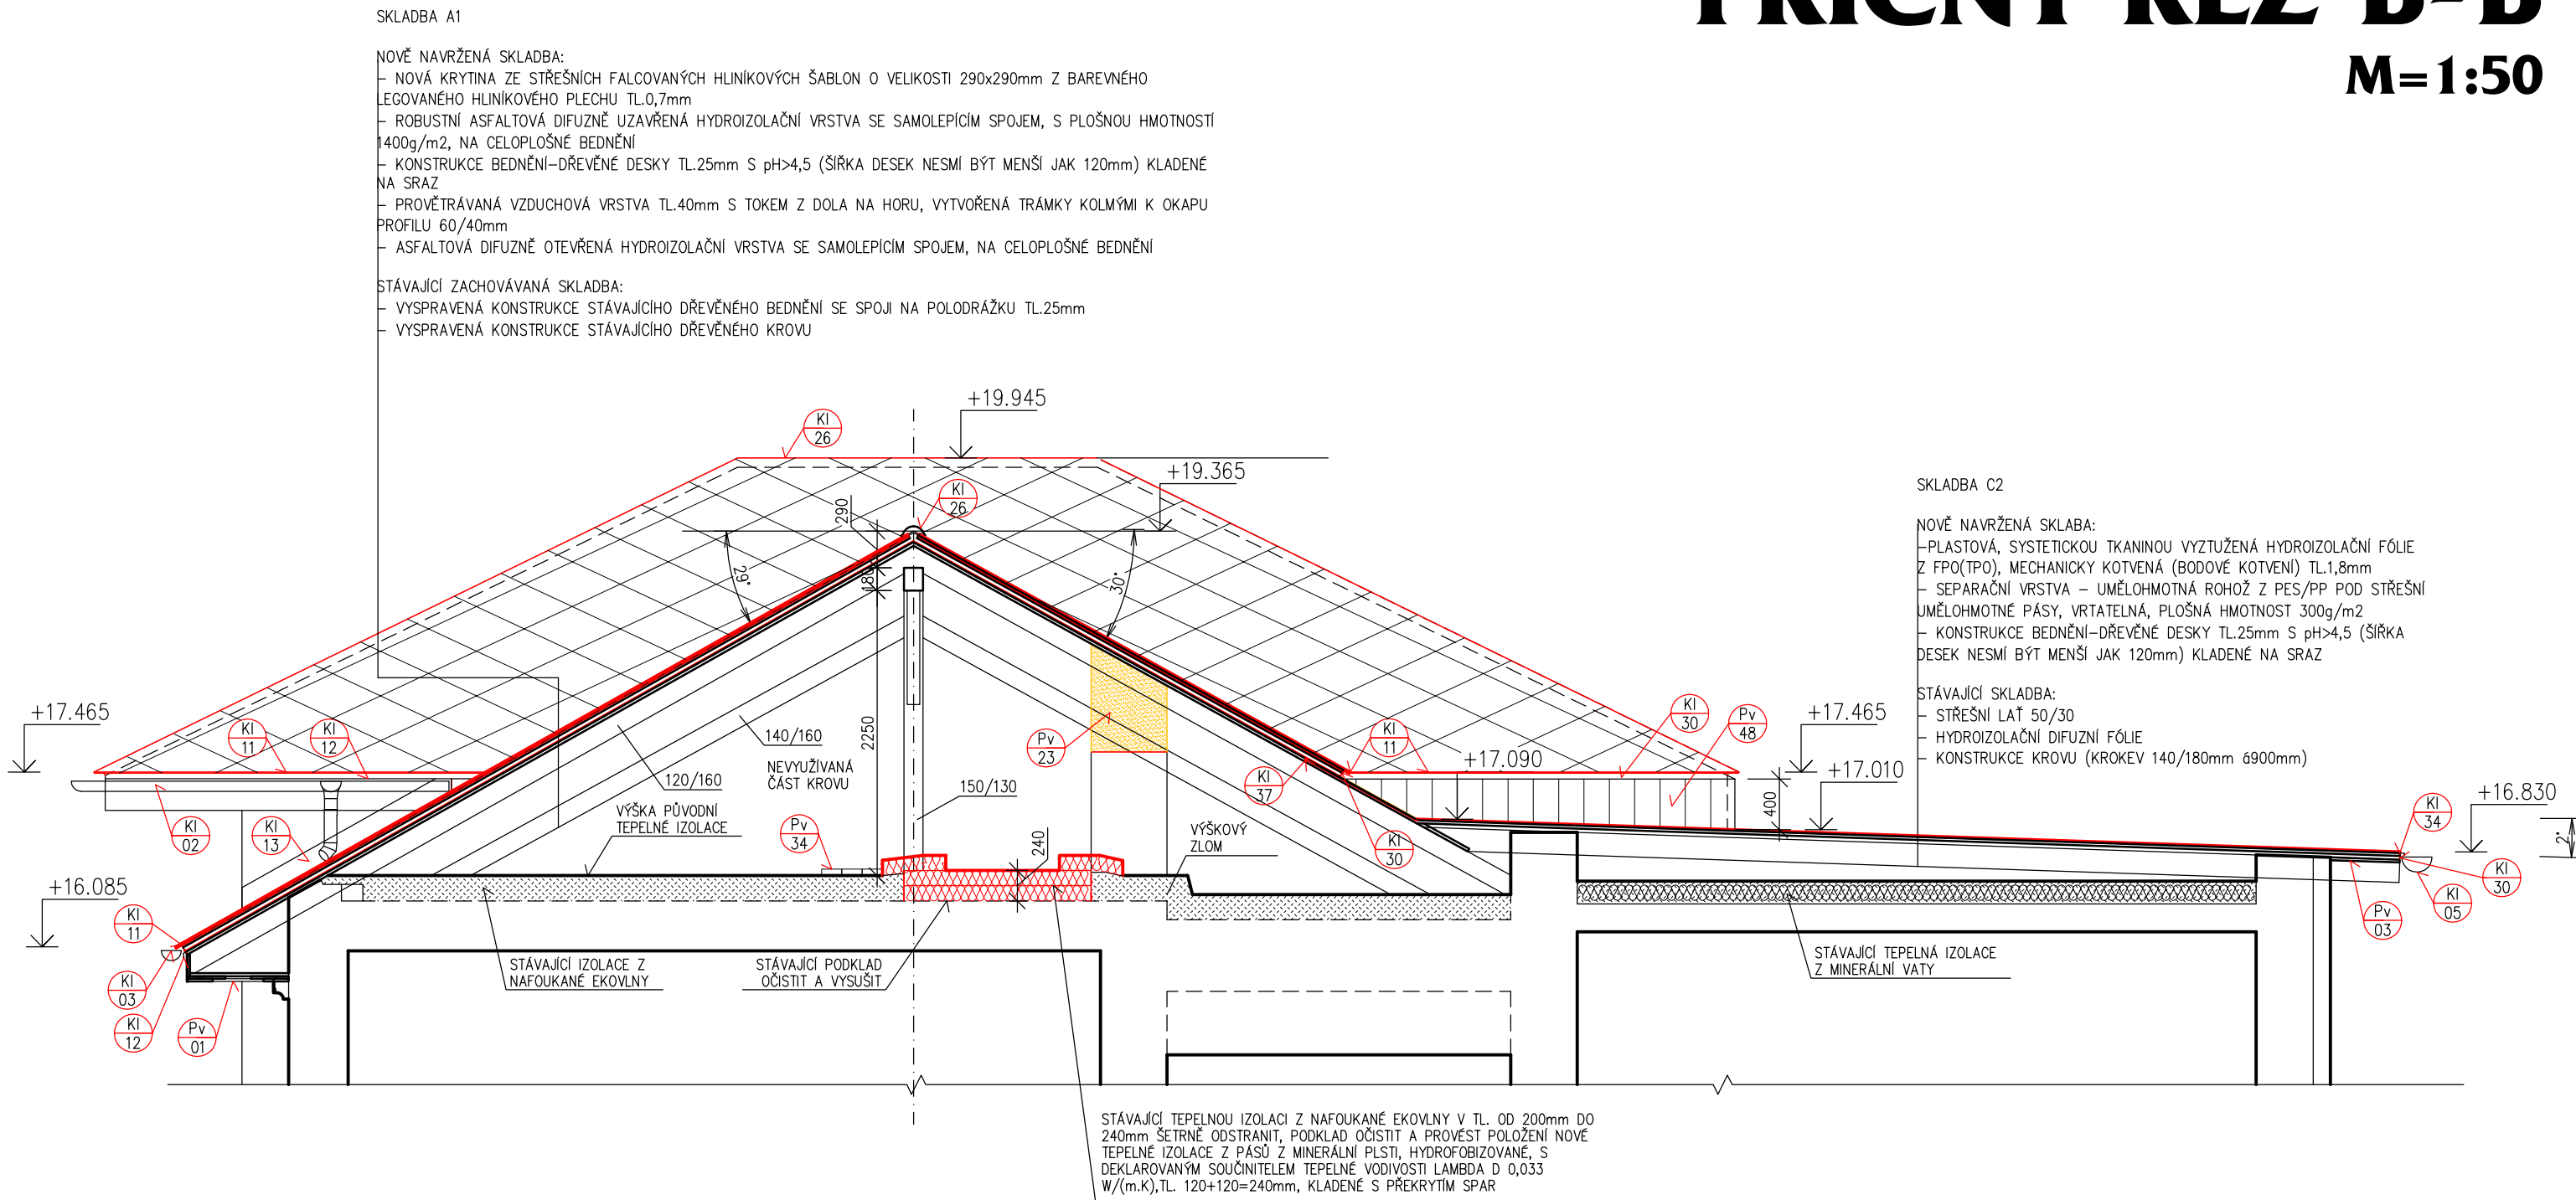

POZNÁMKA:

PODROBNÝ POPIS PRACÍ VIZ. SAMOSTATNÝ VÝKRES – b)00 PODROBNÝ POPIS PRACÍ

POMĚRNÁ VÝŠKA ± 0,000 BYLA STANOVENA JAKO VÝŠKA PODLAHY PRVNÍHO PODLAŽÍ A ODPOVÍDÁ ÚROVNI 321,10 m n.m. BpV

ING. JIŘÍ TOMEČEK IČO: 1550 5961 TEL: 585 220 056 atelier_a@ateol.cz VYPRACOVAL: DALIBOR ZAPLETAL	MÍSTO: KRNOV - HORNÍ PŘEDMĚSTÍ OBJEKT: SZZ KRNOV, I.P.PAVLOVA č.p.551 AKCE: OPRAVA STŘECH NEMOCNICE V KRNOVĚ	Atelier A 772 00 OLOMOUČ ULICE 8.KVĚTNA 16 ČÍSLO: 07 PARÉ:
ZADAVATEL: MĚSTO KRNOV, HLAVNÍ NÁMĚSTÍ 96/1 POD BEZRUČOVÝM VRCHEM, 79401 KRNOV	STUPEŇ: DSP+DZS MĚŘÍTKO: 1 : 50 DATUM: ČERVEN 2021	
UŽIVATEL: SZZ KRNOV, I.P.PAVLOVA 552/9 POD BEZRUČOVÝM VRCHEM, 79401 KRNOV	ČÁST: D.1.1 ARCHITEKTONICKO-STAVEBNÍ ŘEŠENÍ	
	VÝKRES: PŘÍČNÝ ŘEZ B-B	