



# POHLED DVORNÍ Z JIHOZÁPADU

M=1:50

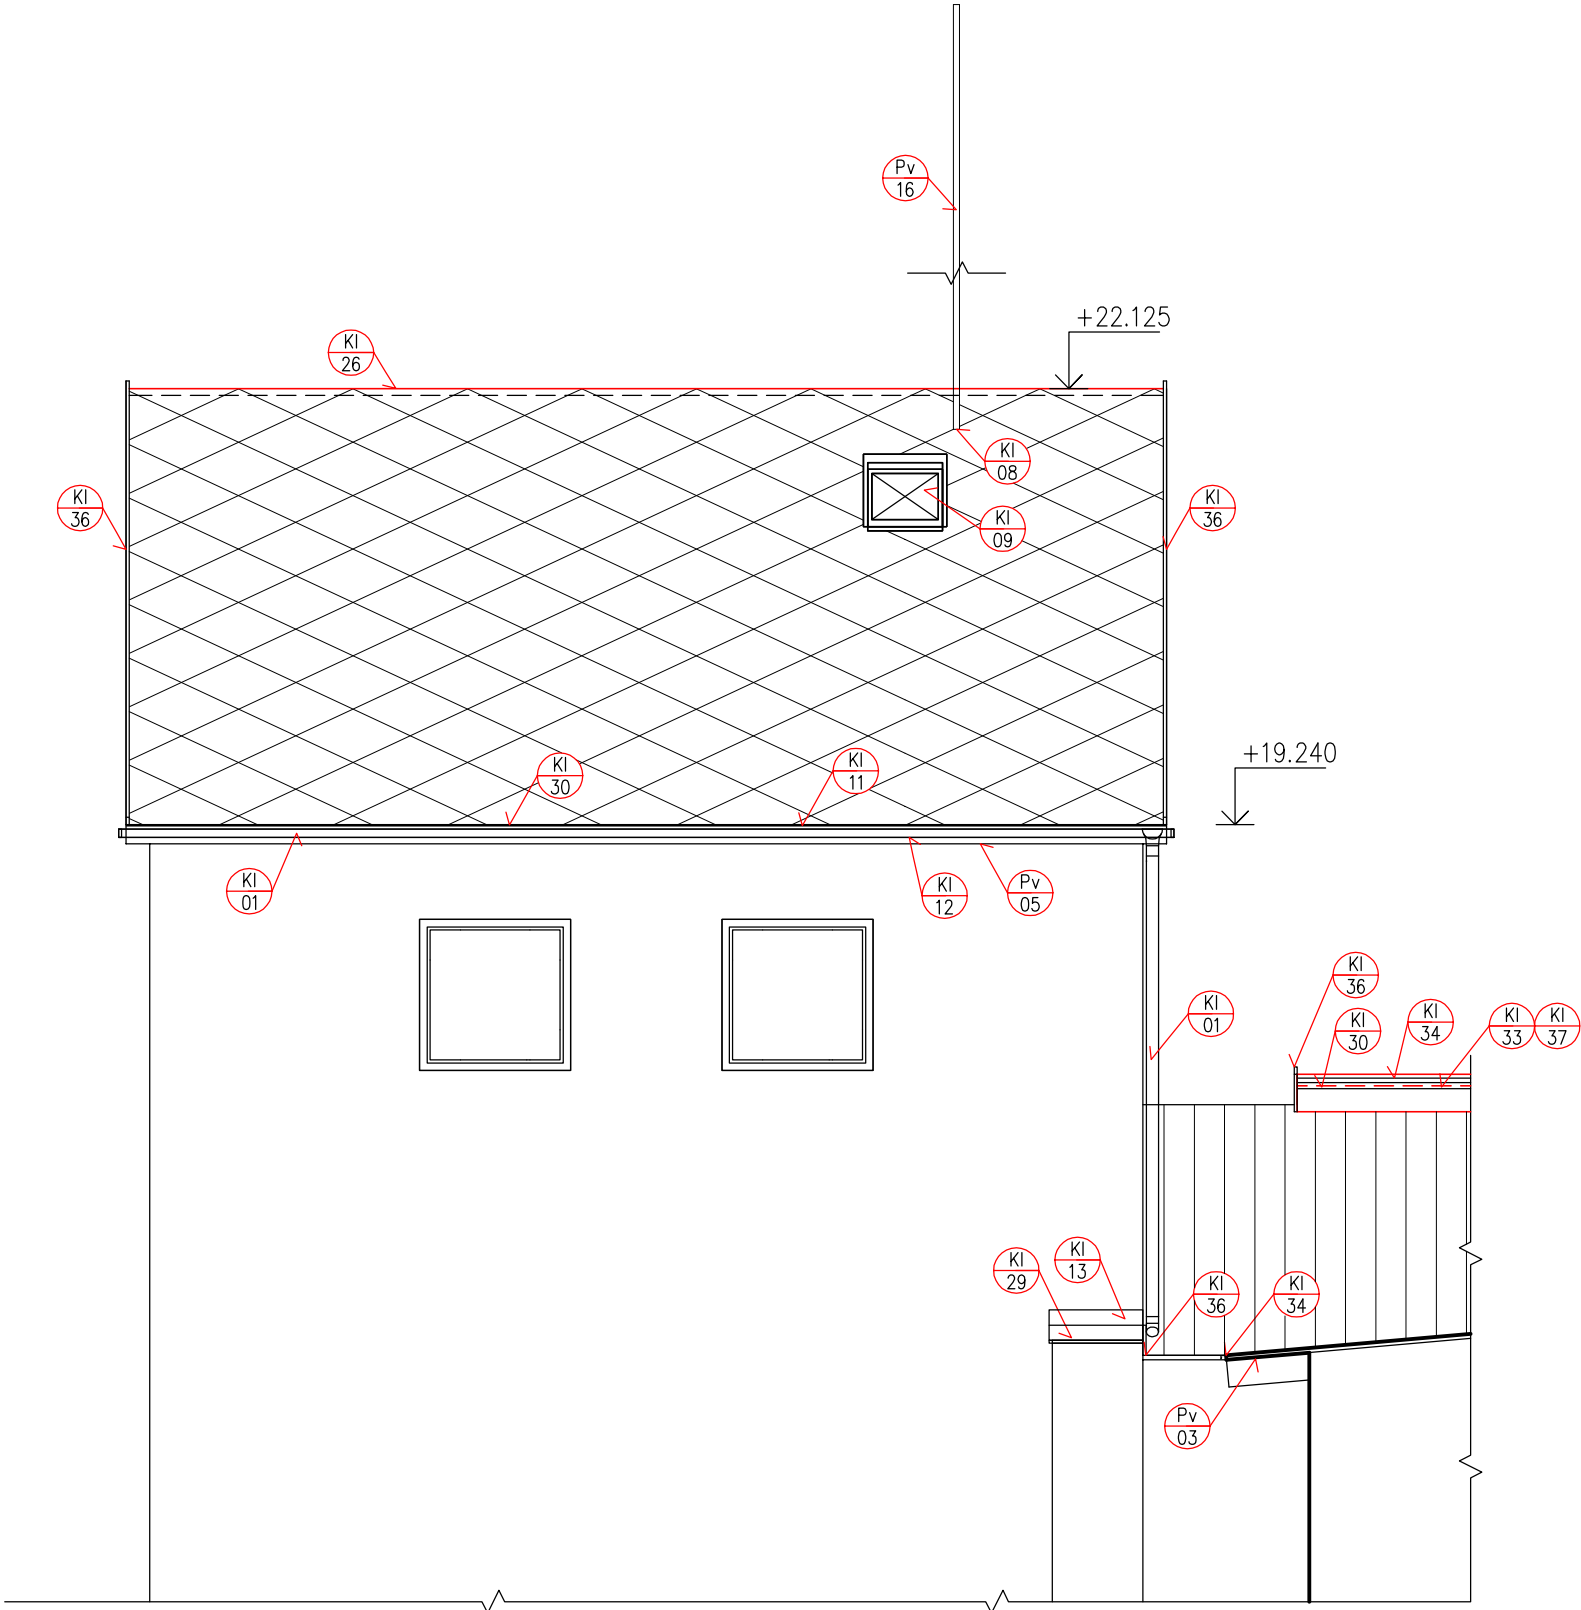

SCHEMA OBJEKTU

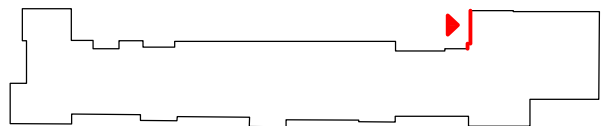

POZNÁMKA:  
PODROBNÝ POPIS PRACÍ VIZ. SAMOSTATNÝ VÝKRES – b)00 PODROBNÝ POPIS PRACÍ

POMĚRNÁ VÝŠKA ± 0,000 BYLA STANOVENA JAKO VÝŠKA PODLAHY PRVNÍHO PODLAŽÍ A ODPOVÍDÁ ÚROVNI 321,10 m n.m. BpV

|   |  |  |  |  |                  |
|---|--|--|--|--|------------------|
| <div>ING. JIŘÍ TOMEČEK</div> <div>IČO: 1550 5961</div> <div>TEL: 585 220 056</div> <div>atelier_a@ateol.cz</div> <div>VYPRACOVAL:</div> <div>DALIBOR ZAPLETAL</div> |  | <div>MÍSTO:</div> <div>KRNOV - HORNÍ PŘEDMĚSTÍ</div> <div>OBJEKT:</div> <div>SZZ KRNOV, I.P.PAVLOVA č.p.551</div> <div>AKCE:</div> <div>OPRAVA STŘECH NEMOCNICE V KRNOVĚ</div> |  | <div>Atelier</div> <div>A</div> <div>772 00 OLOMOUC</div> <div>ULICE 8.KVĚTNA 16</div> |                  |
|   |  | <div>STUPEŇ: DSP+DZS</div> <div>MĚŘÍTKO: 1 : 50</div> <div>DATUM: ČERVEN 2021</div>  |  |  |                  |
| <div>ZADAVATEL: MĚSTO KRNOV, HLAVNÍ NÁMĚSTÍ 96/1</div> <div>POD BEZRUČOVÝM VRCHEM, 79401 KRNOV</div>  |  | <div>ČÁST:</div> <div>D.1.1 ARCHITEKTONICKO-STAVEBNÍ ŘEŠENÍ</div>  |  |  |                  |
| <div>UŽIVATEL: SZZ KRNOV, I.P.PAVLOVA 552/9</div> <div>POD BEZRUČOVÝM VRCHEM, 79401 KRNOV</div>   |  | <div>VÝKRES:</div> <div>POHLED DVORNÍ Z JIHOZÁPADU</div>   |  |  |                  |
|   |  |  |  | <div>ČÍSLO:</div> <div>13</div>  | <div>PARÉ:</div> |