


KATASTRÁLNÍ SITUAČNÍ VÝKRES

1:1000

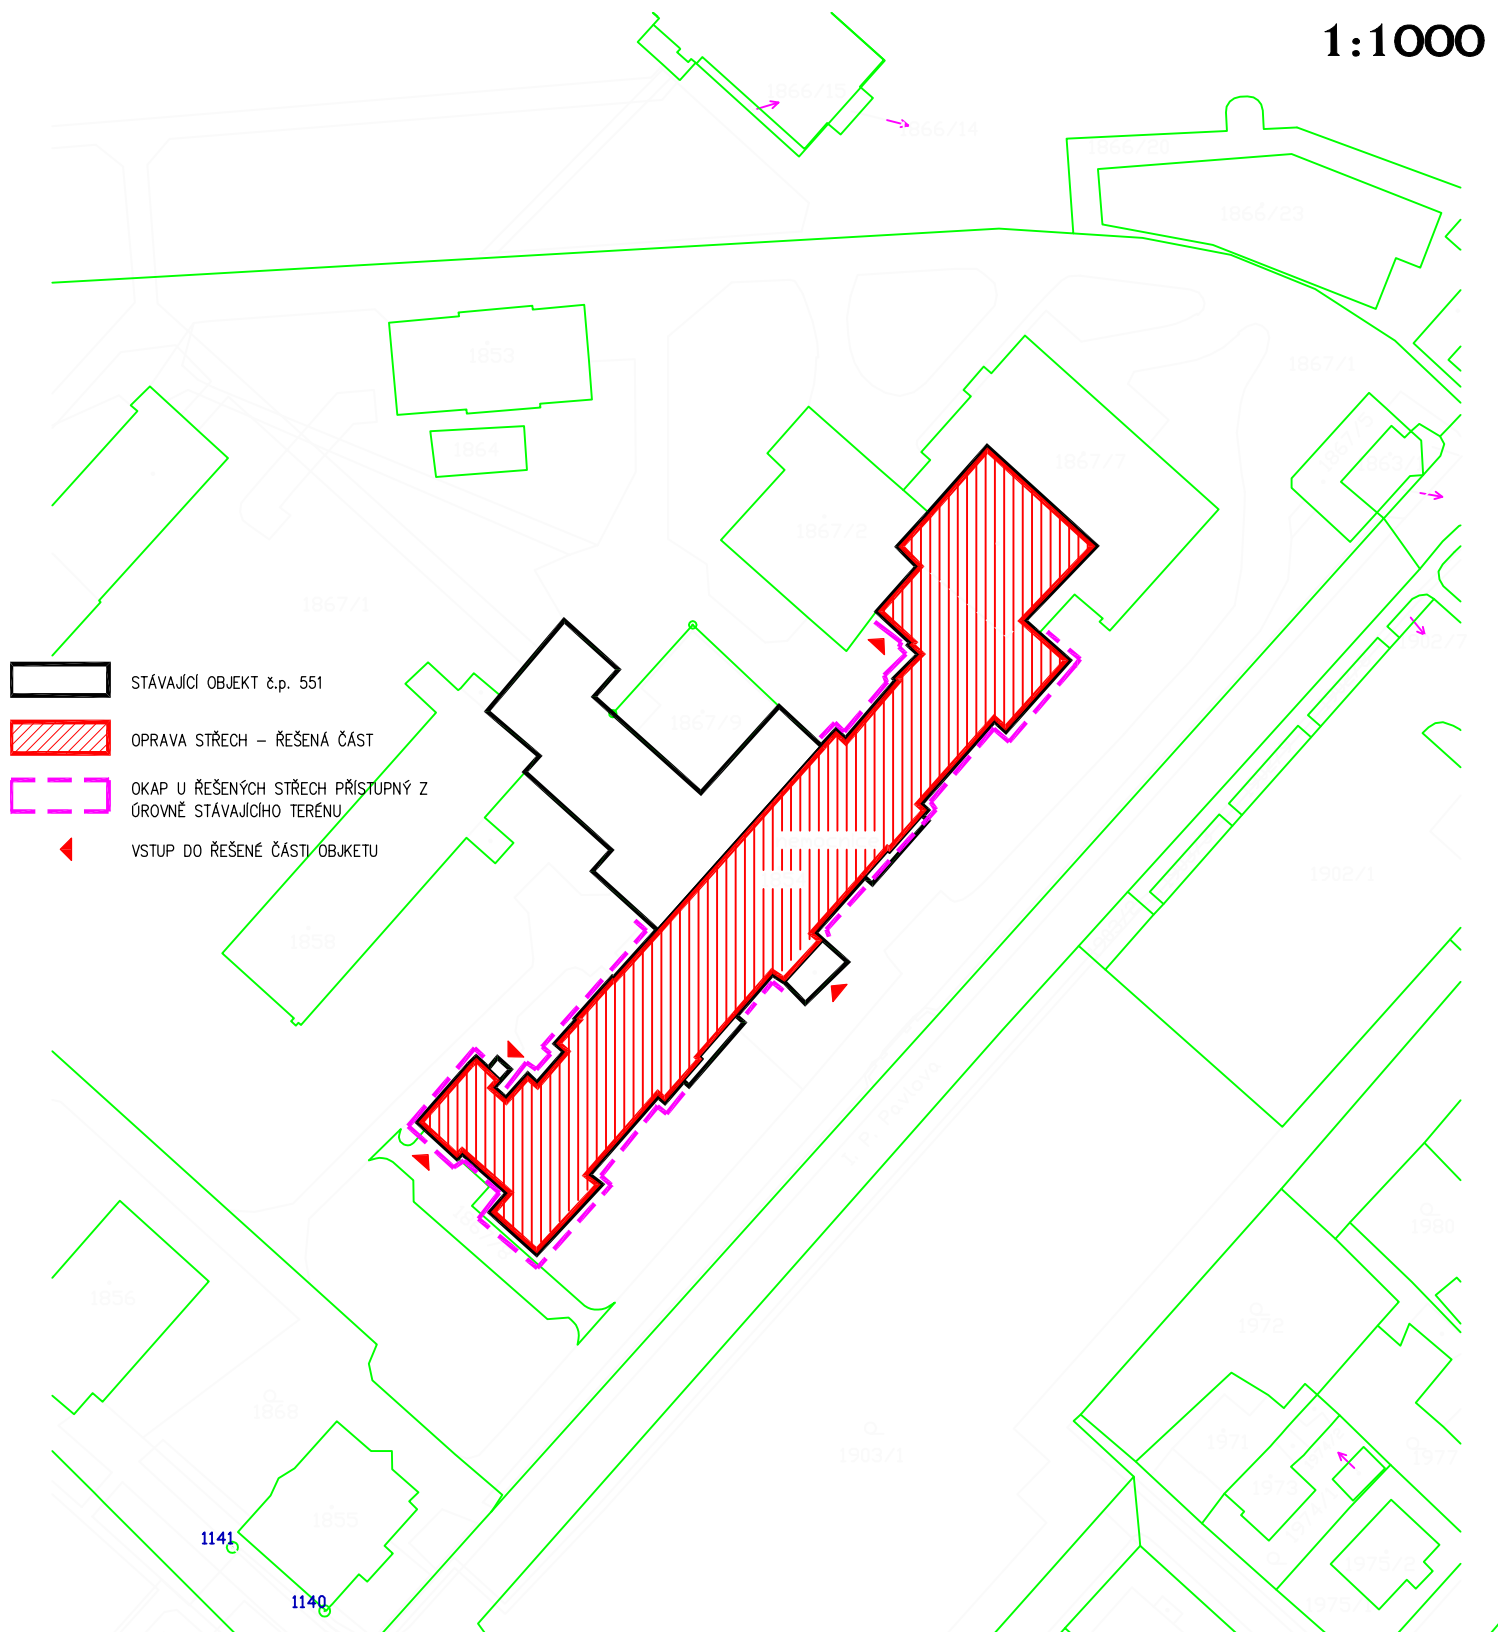

POMĚRNÁ VÝŠKA ± 0,000 BYLA STANOVENA JAKO VÝŠKA PODLAHY PRVNÍHO PODLAŽÍ A ODPOVÍDÁ ÚROVNI 321,00 m n.m. BpV

ING. JIŘÍ TOMEČEK
IČO: 1550 5961
TEL: 585 220 056
atelier_a@ateol.cz
VYPRACOVAL:
DALIBOR ZAPLETAL
ZADAVATEL: MĚSTO KRNOV, HLAVNÍ NÁMĚSTÍ 96/1 POD BEZRUČOVÝM VRCHEM, 79401 KRNOV
UŽIVATEL: SZZ KRNOV, I.P.PAVLOVA 552/9 POD BEZRUČOVÝM VRCHEM, 79401 KRNOV

MÍSTO:
KRNOV - HORNÍ PŘEDMĚSTÍ
OBJEKT:
SZZ KRNOV, I.P.PAVLOVA č.p.551
AKCE:
OPRAVA STŘECH NEMOCNICE V KRNOVĚ
STUPEŇ: DSP+DZS
MĚŘÍTKO: 1 : 1000
DATUM: ČERVEN 2021
ČÁST:
C SITUAČNÍ VÝKRESY
VÝKRES:
KATASTRÁLNÍ SIT. VÝKRES

Atelier A

772 00 OLOMOUČ
ULICE 8.KVĚTNA 16

ČÍSLO: C2
PARÉ: