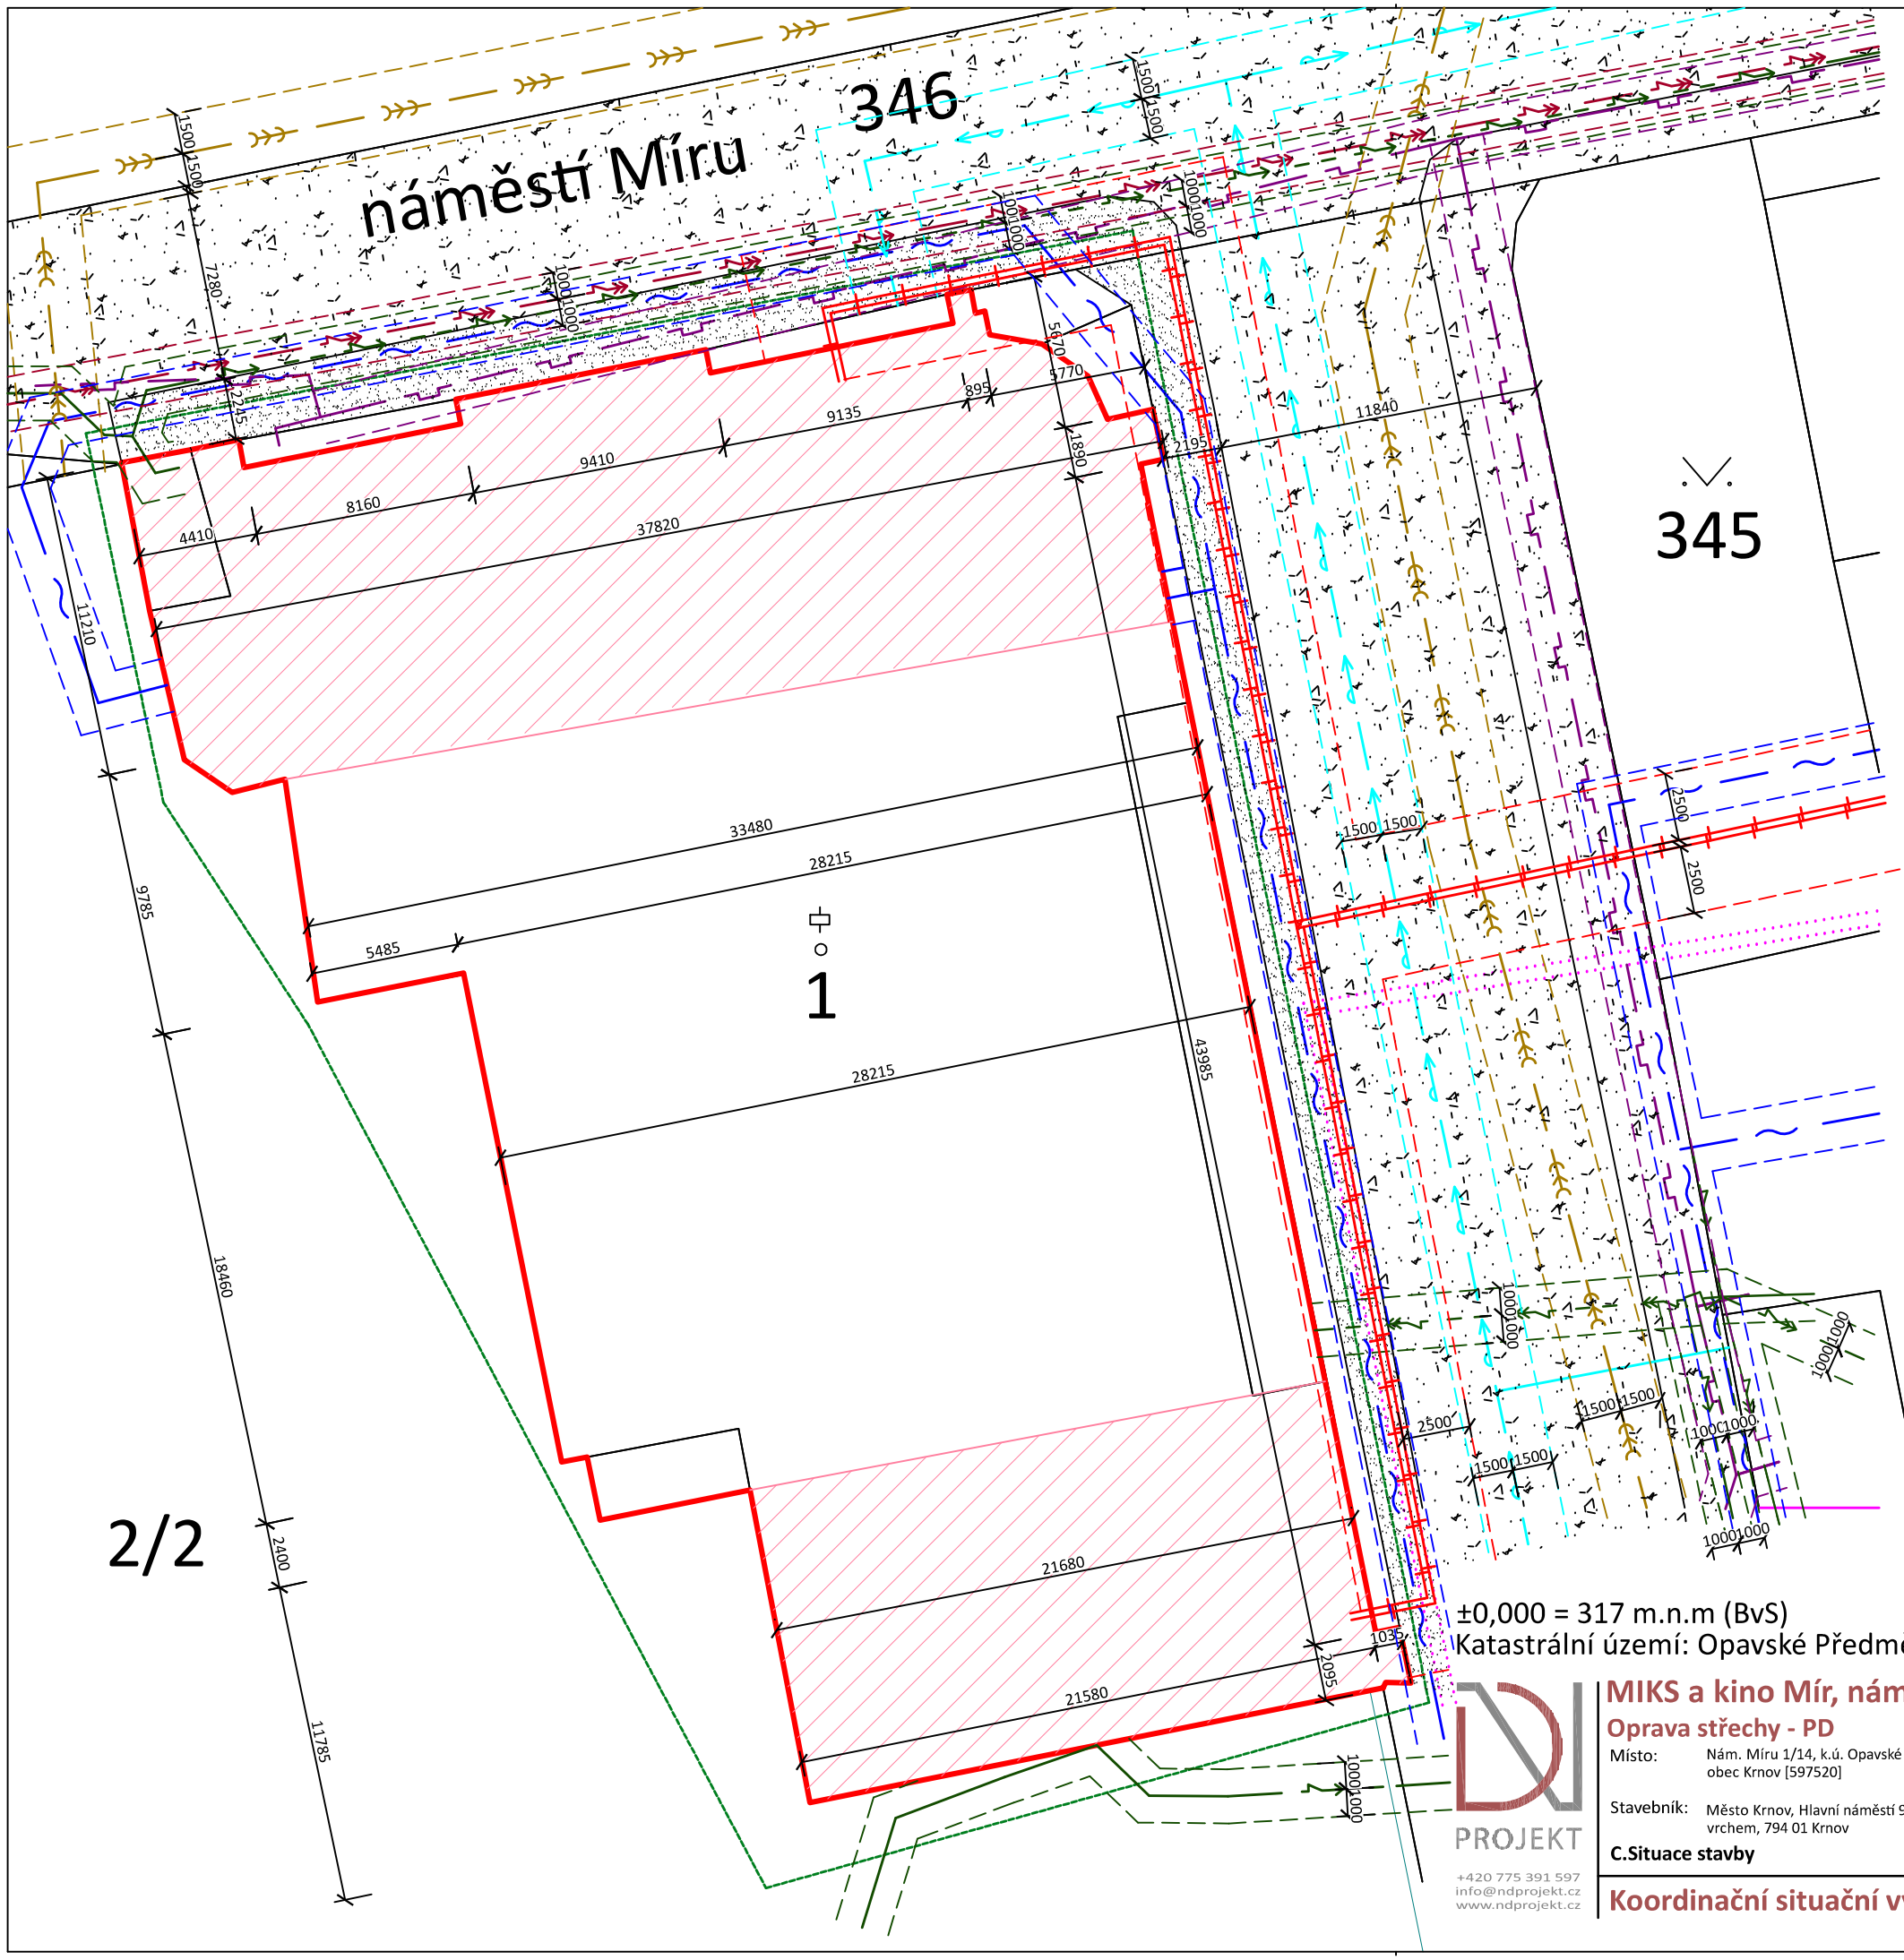

LEGENDA INŽ. SÍTÍ, OBJEKTŮ A HRANIC:

- Hranice zájmového území
- Zaměřený průběh metalického kabelu ve správě CETIN, vč. ochranného pásma 1m
- Neprovozované sítě ve správě CETIN
- Podzemní vedení VN do 35kV, ve zprávě ČEZ DISTRIBUCE, sdělení č. 0101533133, vč. ochranného pásma 1m
- Podzemní vedení NN do 1 kV, ve zprávě ČEZ DISTRIBUCE, sdělení č. 0101533133, včetně ochranného pásma 1m
- Nadzemní vedení NN do 1 kV, ve zprávě ČEZ DISTRIBUCE, sdělení č. 0101533133, vč. ochranného pásma 1m
- Podzemní vedení STL plynovodu ve zprávě GasNet, vč stávajících přípojek do stávajících pilířů HUP, vč. ochranného pásma 1m
- Podzemní vedení veřejného vodovodu ve zprávě KVAK Krnov, vč. ochranného pásma 1,5m
- Jednotná kanalizace podzemní ve zprávě KVAK Krnov, vč. ochranného pásma 1,5m
- Teplovodní podzemní rozvody, sdělení ecistence sítí Veolia Energie ČR a.s., vč. ochranném pásma 2,5m
- hranice pozemků dle katastrální mapy
- Hranice objektu
- Plochy určené k rekonstrukci střešní krytiny
- Stávající zpevněná plocha - chodník
- Stávající veřejná komunikace

POZNÁMKA:

Výškopis a polohopis je stávající - **jedná se o udržovací práce** na stávající střeše objektu, kdy nezasahujeme do terénu kolem objektu, tzn. stávající ochranná a bezpečnostní pásma inženýrských sítí jsou respektována, nebudou probíhat žádné výkopové práce a nebude do těchto ochranných pásem zasahováno.

N

ND PROJEKT
+420 775 391 597
info@ndprojekt.cz
www.ndprojekt.cz

MIKS a kino Mír, nám. Míru 1/14

Oprava střechy - PD

Místo: Nám. Míru 1/14, k.ú. Opavské Předměstí [674630], parc.č.1, obec Krnov [597520]

Stavebník: Město Krnov, Hlavní náměstí 96/1, Pod Bezručovým vrchem, 794 01 Krnov

C.Situace stavby

Koordinační situační výkres

Zodpovědný projektant: **Ing. David Niklasch** IP00 1104352
Zadavatel: **ND projekt s.r.o.** Ing. David Niklasch
Vypracoval: **ND projekt s.r.o.** Sabina Volná

Datum: červen 2021
Měřítko: 1:250
Stupeň PD: DPS
Formát: A3

Číslo výtisku:

C.02