

POHLED NA ŠTÍT


PŮVODNÍ ATKOVÝ ŠTÍT

PŮVODNÍ STŘEŠNÍ ROVINA

6185

OBKLAD CETRIS BASIC TL 16mm(ŠEDÝ)

6485

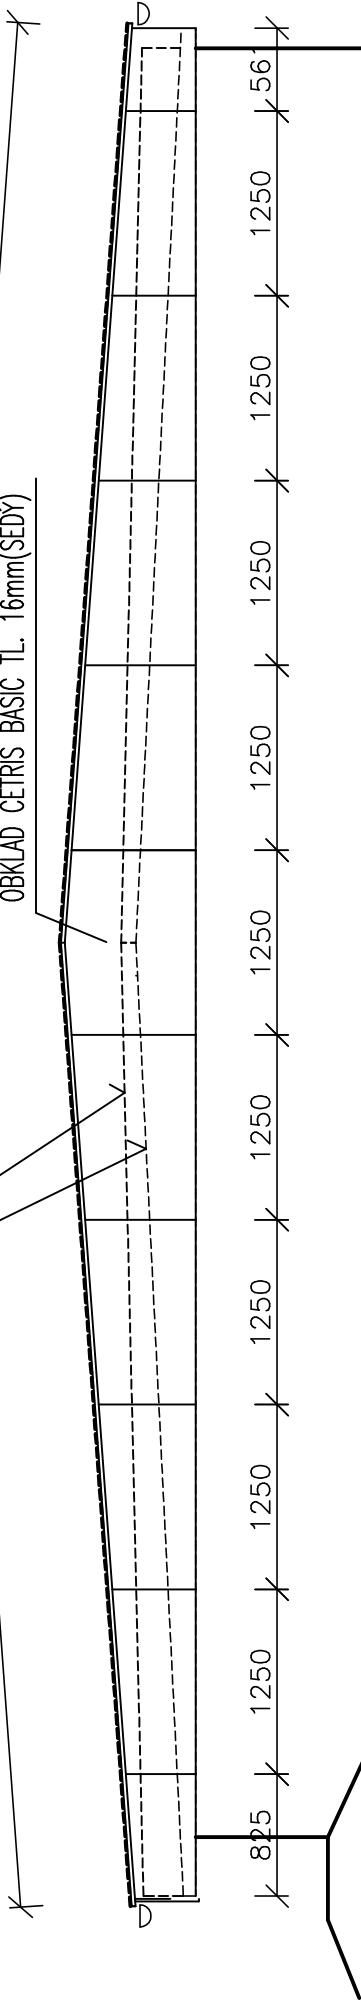

ZODPOVĚDNÝ PROJEKTANT:		ING. ROMAN VÁCLAVÍK		<div>GENERÁLNÍ PROJEKTANT:</div> <div>INGENIA DŘEVOSTAVBY</div> <div>LINHARTOVY 81 MĚSTO ALBRECHTICE, 793 95 TEL.: 553 625 276 e-mail: roman.vaclavik@ingenia.cz www.ingenia.cz</div>	
VYPRACOVAL:		ING. MARTIN PÁCALT			
KONTROLOVAL:		ING. ROMAN VÁCLAVÍK			
INVESTOR:		Město Krnov, Hlavní náměstí 96/1 Pod Bezručovým vrchem, 794 01 Krnov 1			
NÁZEV A MÍSTO AKCE:				STUPEŇ	
OPRAVA STŘEŠNÍHO PLÁŠTĚ VODOJEM BEZRUČŮV VRCH, KRNOV, PARC. Č. 4329				DOKUMENTACE PRO VYDÁNÍ SPOLEČNÉHO POVOLENÍ	
PROJEKTOVÁ ČÁST:		ARCHITEKTONICKO-STAVEBNÍ ŘEŠENÍ		MĚŘITKO:	1:50
NÁZEV VÝKRESU:		POHLED NA OBLOŽENÝ ŠTÍT-NOVÝ STAV		DATUM	
				2019/09	
				ČÍSLO	D1.1b-02