


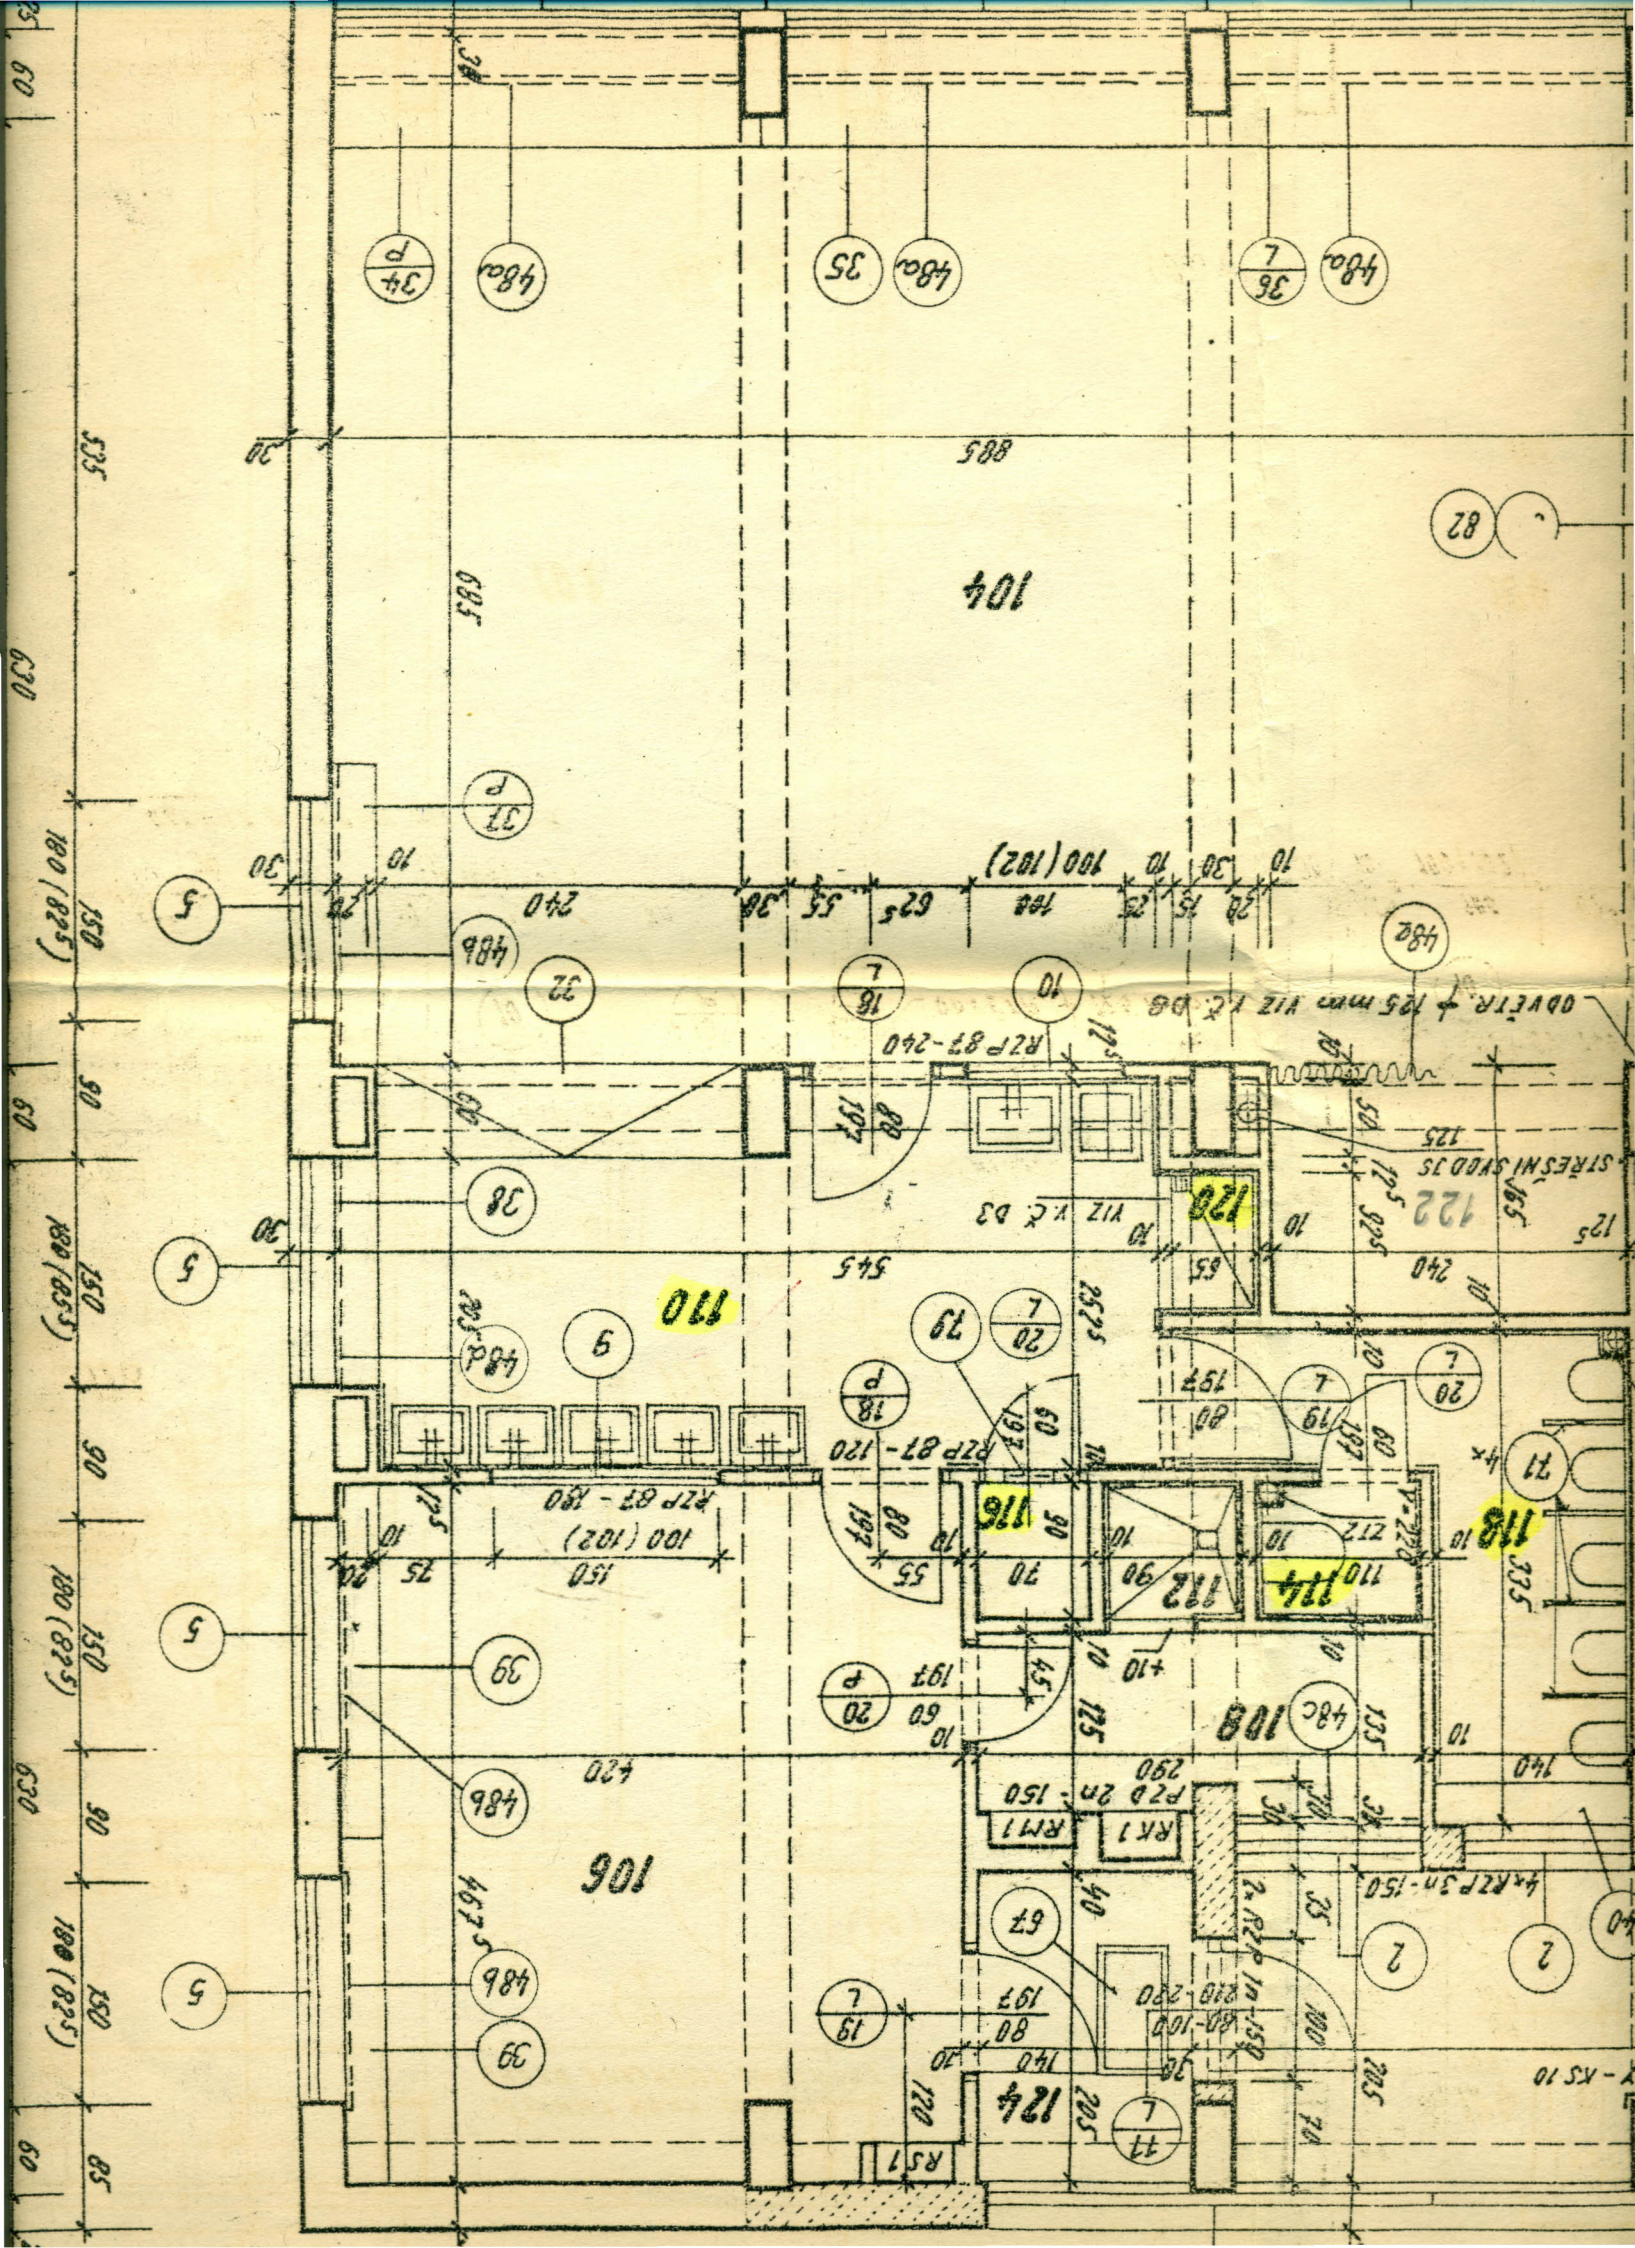

ČÍSLO MÍSTN.	ÚČEL MÍSTNOSTI	POCCHA V m ²	DRUH PODLAHY	ZYLÁŠTNÍ ÚPR. POTRCHU
101	DENNÍ MÍSTNOST	41,00	✓ PVC	PVC SOKLIK LATEX. NÁTER V=150
102	DENNÍ MÍSTNOST	41,90	✓ PVC	"
103	LEHÁRNA	61,70	✓ PVC	"
104	LEHÁRNA	61,70	✓ PVC	"
105	ŠATNA DĚTÍ	19,50	✓ PVC	"
106	ŠATNA DĚTÍ	19,50	✓ PVC	"
107	ŠATNA ZAMĚŠTNANCŮ	4,05	✓ PVC	"
108	ŠATNA ZAMĚŠTNANCŮ	4,05	✓ PVC	"
109	UMÝVÁRNA DĚTÍ	12,30	KERAM. DLAŽBA 10/10	BĚLNIN. OBKL. V=135
110	UMÝVÁRNA DĚTÍ	12,30	✓ "	"
111	SPRCHA ZAMĚŠTN.	0,90	✓ "	BĚLNIN. OBKL. V=210
112	SPRCHA ZAMĚŠTN.	0,90	✓ "	"
113	WC ZAMĚŠTNANCŮ	1,00	✓ "	BĚLNIN. OBKL. V=135
114	WC ZAMĚŠTNANCŮ	1,00	✓ "	"
115	ÚKLID. KOMORA	0,65	✓ "	"
116	ÚKLID. KOMORA	0,65	✓ "	"
117	WC DĚTÍ	6,40	✓ "	"
118	WC DĚTÍ	6,40	✓ "	"
119	SPRCHA DĚTÍ	0,60	✓ "	BĚLNIN. OBKL. V=210
120	SPRCHA DĚTÍ	0,60	✓ "	"
121	LEHÁTKA	4,00	✓ PVC	PVC SOKLIK, LATEX. NÁTER V=150
122	LEHÁTKA	4,00	✓ PVC	"
123	ZÁDVEŘÍ	3,00	TERAC. DLAŽD. 20/20	KERAM. SOKLIK 10CM LATEX. NÁTER V=150
124	ZÁDVEŘÍ	3,00	✓ "	"
125	IZOLACE	7,30	✓ PVC	PVC SOKLIK, LATEX. NÁTER V=150, BĚLN. OBKL. V=150
126	VYŠETŘOVNA	7,20	✓ PVC	PVC SOKLIK, LATEX. NÁTER V=150
127	PŘÍPRAVNA	8,00	KERAM. DLAŽD. 10/10	BĚLNIN. OBKL. V=150
128	PŘÍPRAVNA	7,60	✓ "	"
129	MANIPULACE	8,00	✓ "	"
130	MALÝ NÁKL. VÝTAH	0,55	✓ —	—
131	STROJOVNA VÝTAHU	0,50	CEMENT. POTĚR	—
132	SCHODIŠTĚ	13,40	TERAC. DLAŽD. 20/20	LATEX. NÁTER V=150 KER. SOKLIK 10CM
133	CHODBA	43,15	✓ "	"