



Váš dopis zn.: elektronické podání
Ze dne: 14.07.2019
Naše zna ka: VPS/20190714-003/ES

VIAT

Lidická 700/19
60200 Brno

Vy izuje: Ji í Gu ka
Telefon: 702 211 844 (prac.dny 7:00-13:00)
E-mail: vyjadreni.vps@veolia.com
Datum: 14.07.2019

Vyjá d ení k existenci sítí
provozovaných spole ností
Veolia Pr myslové služby R, a.s.

| | | |
|-------------------------------|--------------------------------------|-----------------------|
| Název akce: | PD Husovo nám stí, Krnov | |
| Lokaliza ní údaje: | Okres: | Bruntál |
| | Obec: | Krnov |
| | Název k.ú.: | Krnov-Horní P edm stí |
| Zájmové území: | Vymezeno v situaci uvedené v p íloze | |
| Kontaktní osoba: | Petr Gu ka | |
| Kontaktní údaje: tel., e-mail | 733753144, gunka@viat.cz | |
| Platnost vyjád ení: | 1 rok ode dne vyhotovení 14.07.2019 | |

Ve Vámi vyzna eném zájmovém území


nedojde k dot ení

za ízení lokální distribu ní soustavy pro distribuci elekt iny ve správ
Veolia Pr myslové služby R, a.s.

a nedojde k dot ení

za ízení pro výrobu a rozvod tepelné energie a stla eného vzduchu ve správ
Veolia Pr myslové služby R, a.s.

Ing. Ji í Gu ka v.r.
Vedoucí st ediska sítí
Veolia Pr myslové služby R, a.s.

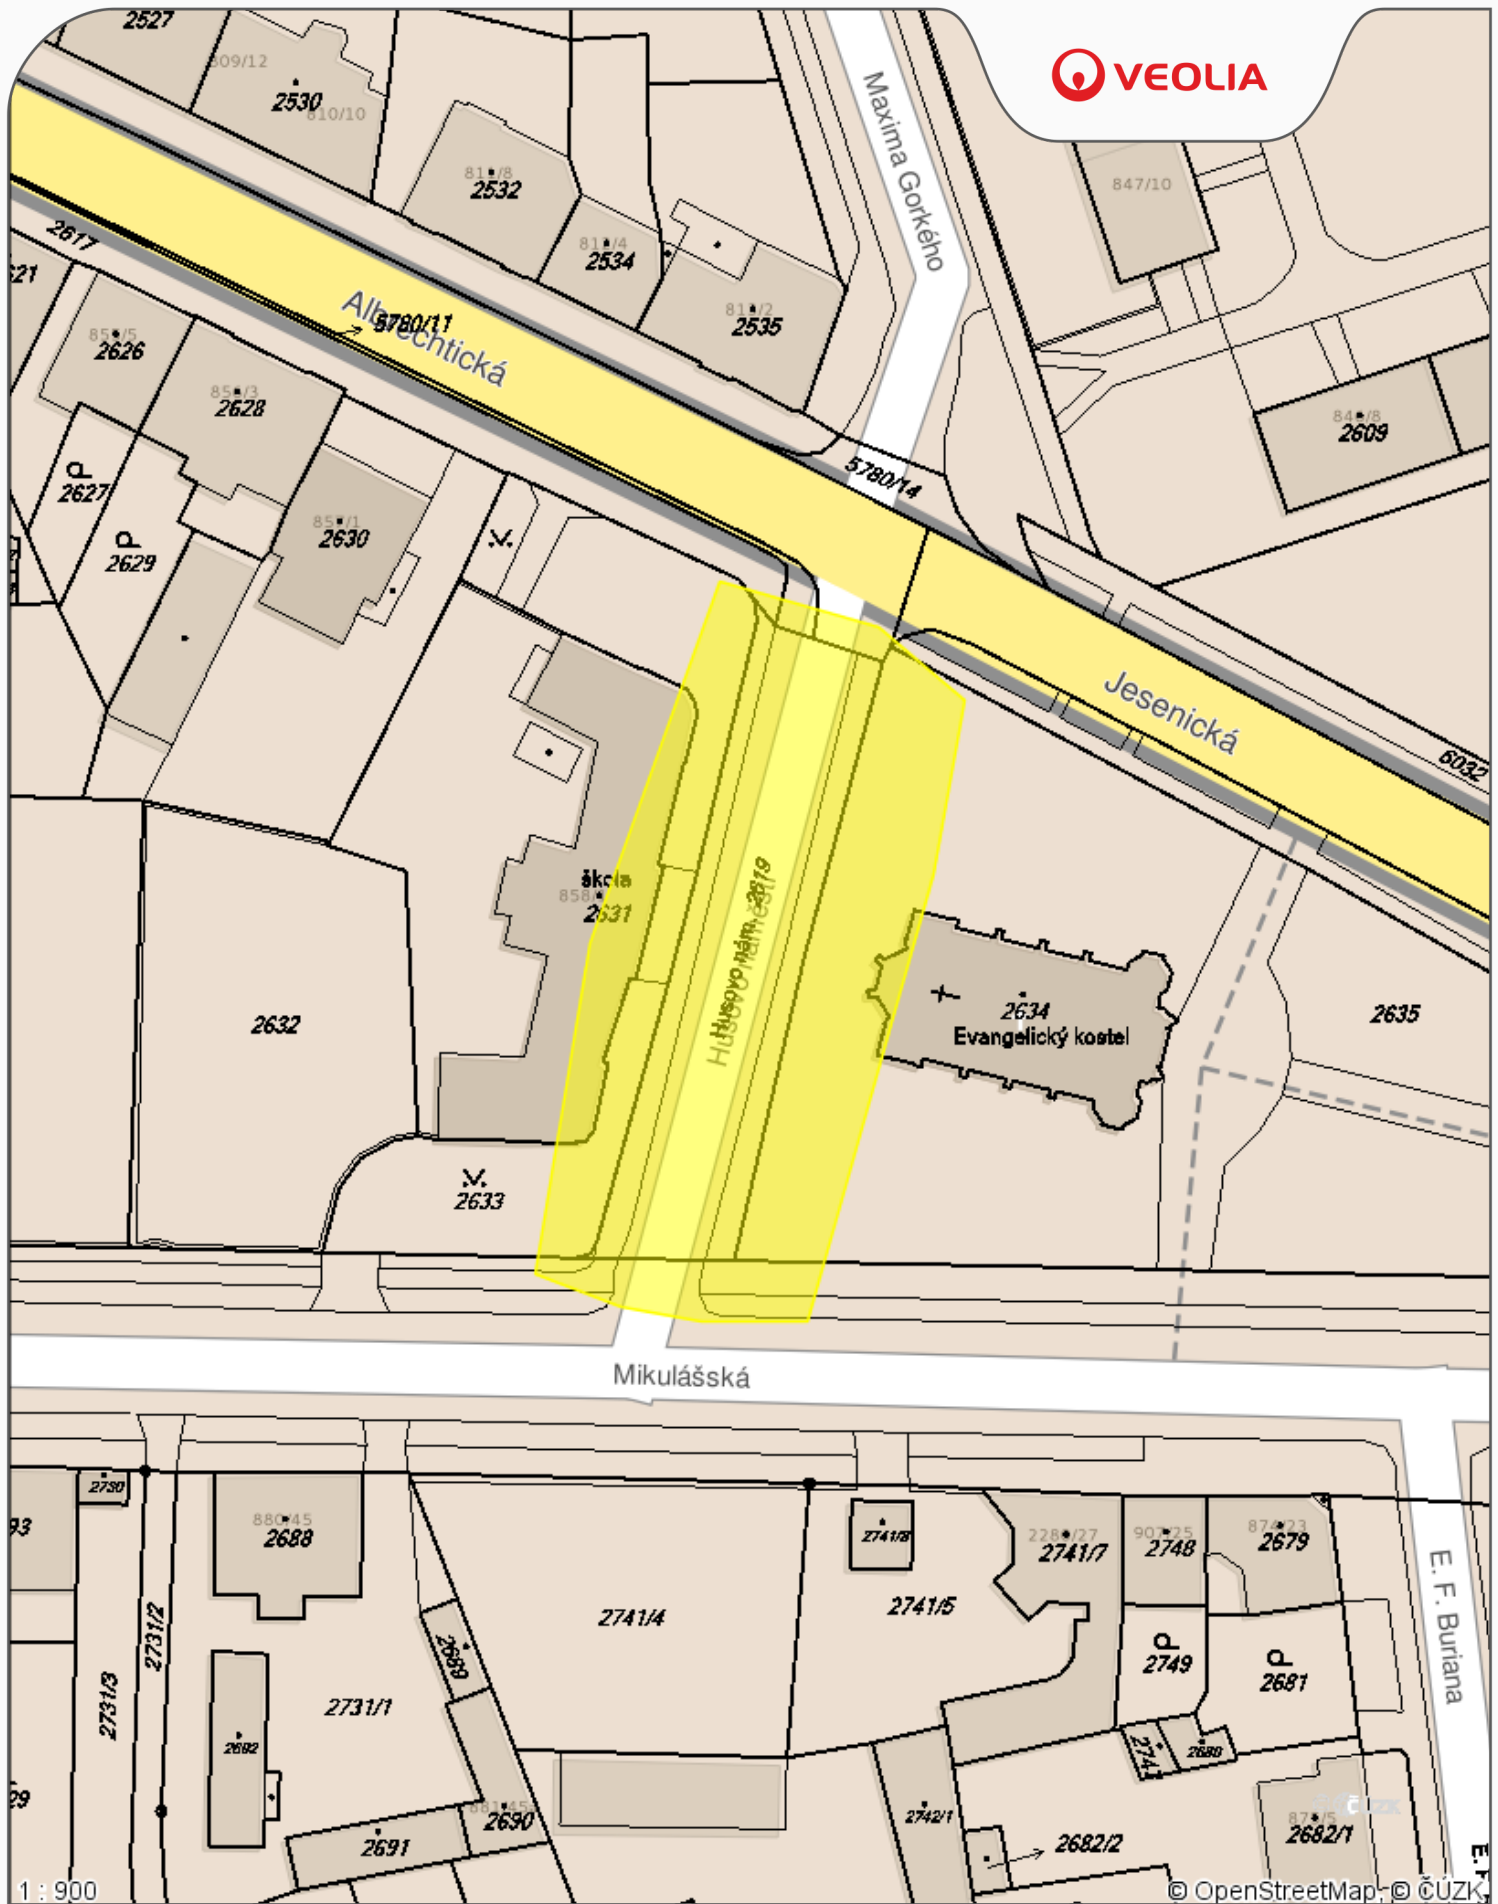

1 : 900

© OpenStreetMap, © ČÚZK

Příloha .1

Datum: 14.07.2019

Vyžije: Dispenk

Legenda:

- Elektro podzemní vedení
- Elektro nadzemní vedení
- Tepelné podzemní rozvody
- Tepelné nadzemní rozvody
- Ostatní podzemní rozvody
- Ostatní nadzemní rozvody
- Stavební objekt