


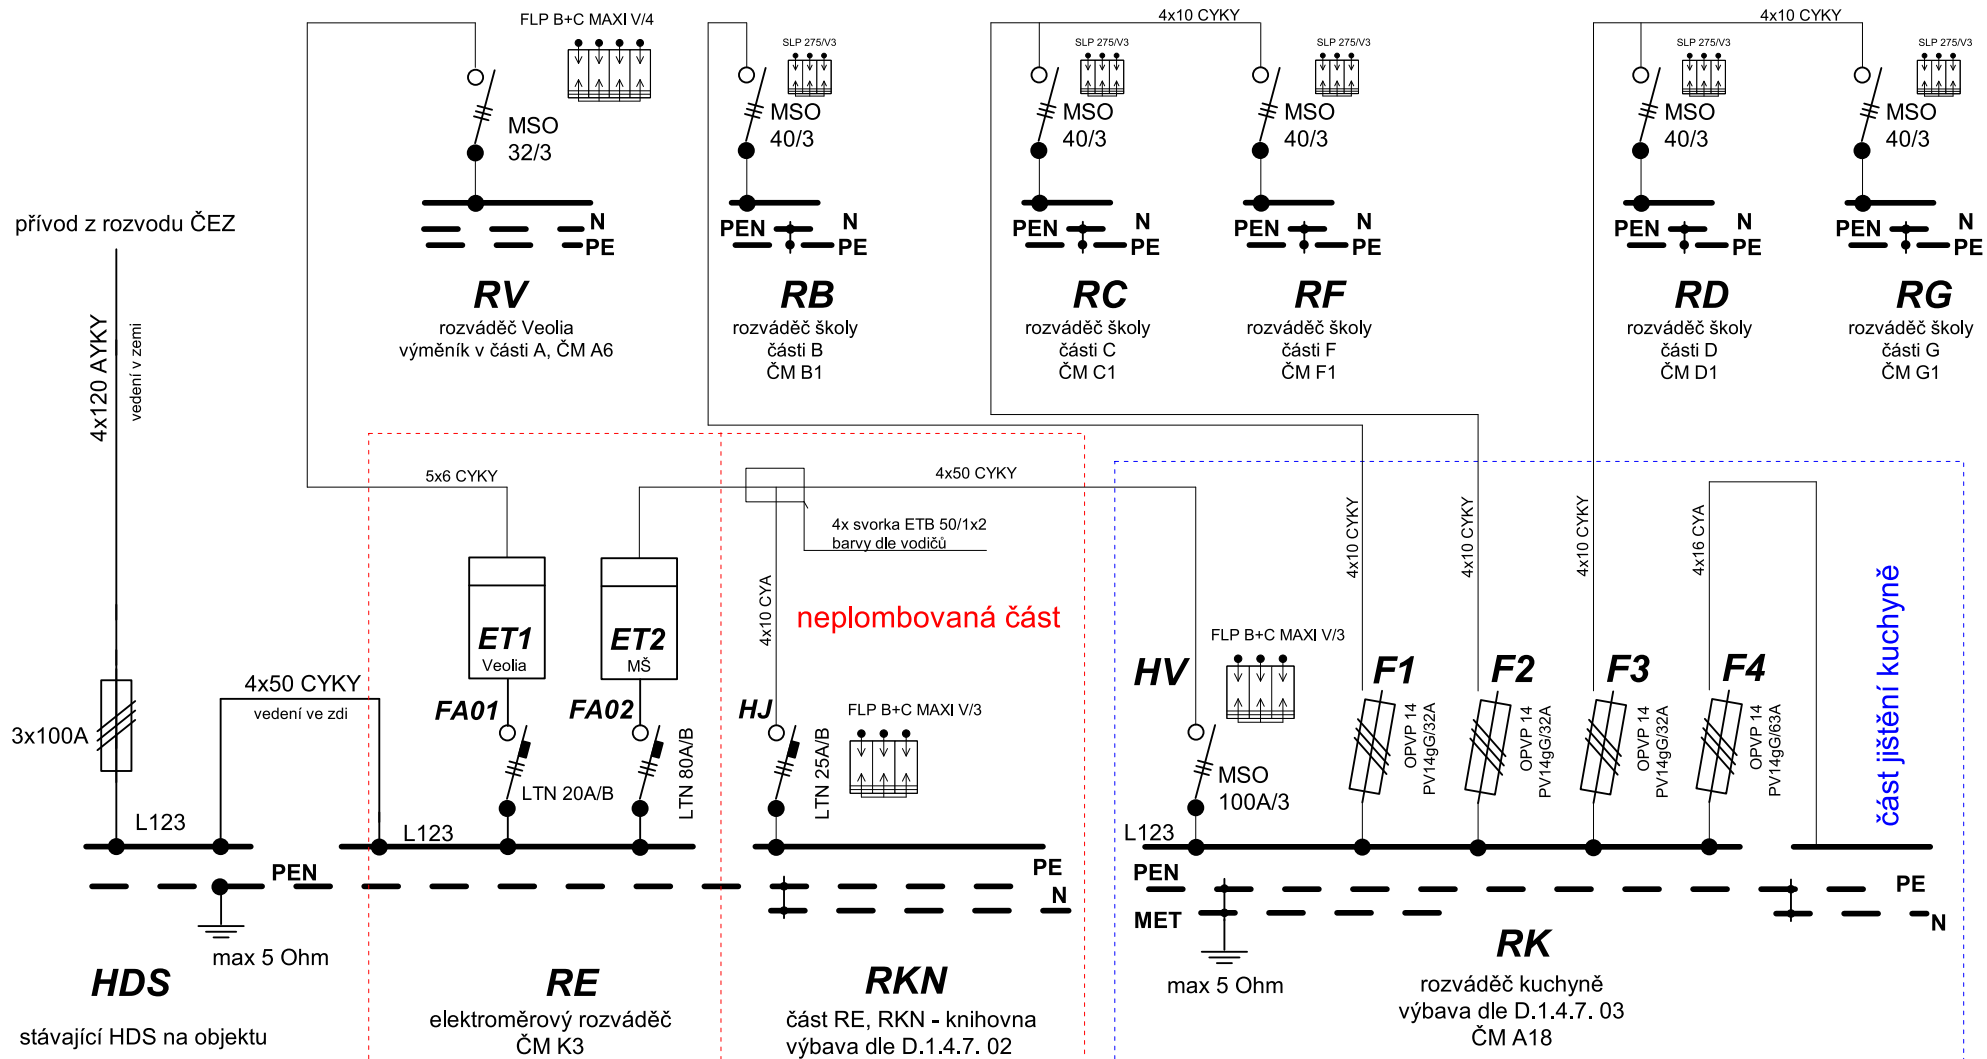


PŘENOS ENERGIE V OBJEKTU



NAPÁJENÍ :	3x240/400V + PE + N, 50Hz AC
OCHRANA :	automatické odpojení od zdroje TN-C, TN-S

Zdeněk Frýdl, 793 93 Brantice 339		IČO : 18101411	
Zodp.projektant:	Vypracoval: 	Kreslil: 	
Investor: Město Krnov, Hlavní náměstí 1, 794 01 Krnov		Stupeň : DPS	
Datum: 03/2021		Měřítko: A4	
Výkres: ELEKTROINSTALACE - Přenos energie v objektu		Č.výkr.: D.1.4.7.01	