


# PŘEHLED STA

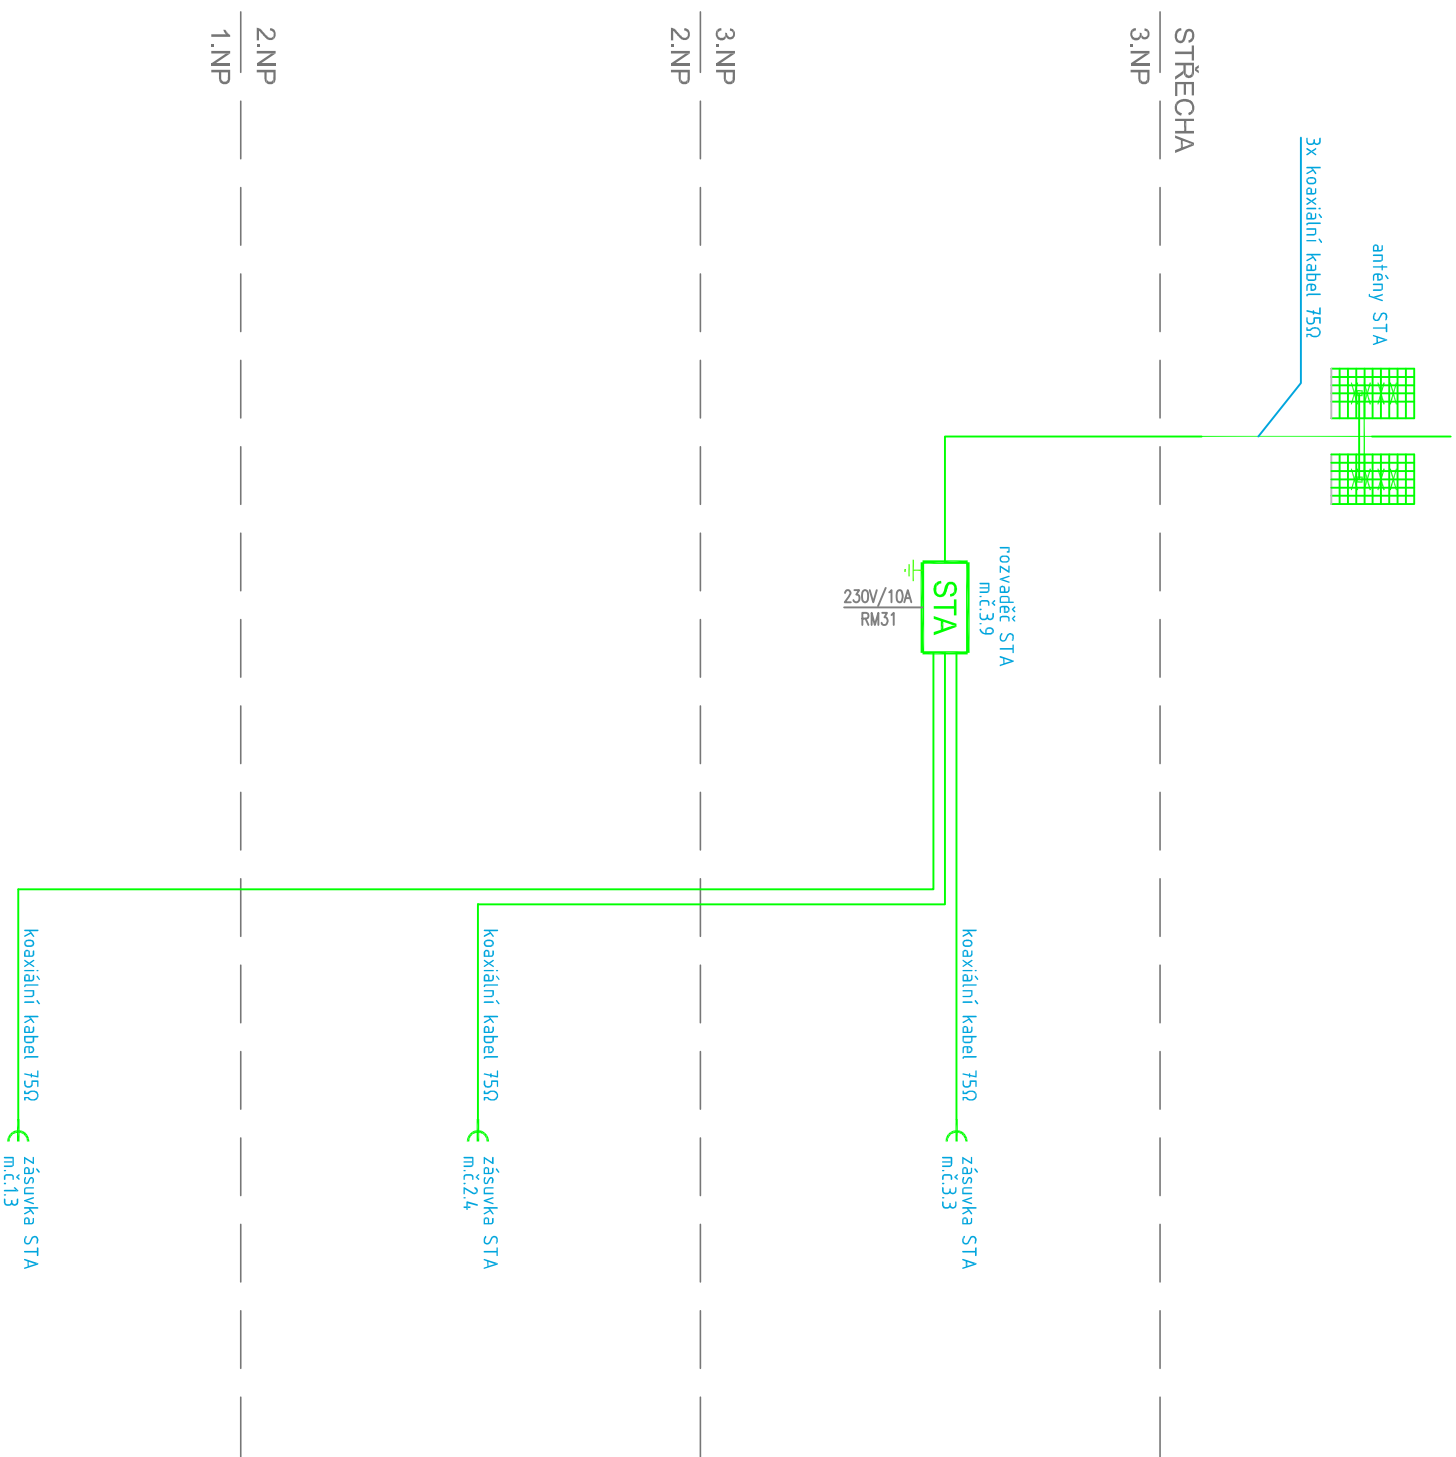

1.NP

LEGENDA STA:

- |     |  |
|-----|--|
| STA | STA – rozvaděč společné televizní antény |
| €   | STA – zásuvka STA (TV/R/SAT)             |
|     | STA – koaxiální kabel 75Ω                |

AKCE		Mateřská škola Albrechtická 1702/85, Krnov rekonstrukce elektroinstalace				SINU TECH																	
VYPRACOVAL		RADIM BLAŽÁK				Kontroloval		RADIM BLAŽÁK															
MÍSTO		Albrechtická č.p. 1702/85, 794 01 Krnov										PARE											
INVESTOR		Město Krnov, IČO 00296139, Hlavní náměstí 96/1, Pod Bezručovým vrchem, 794 01 Krnov																					
Část		D.1.4.a		Datum		16/2021		ZAKÁZKA		2021/125		Stupeň		DPS		Formát		2x A4		Měřítko			
Část		SLABOPROUDÁ ELEKTROTECHNIKA																					
PŘÍLOHA		Přehledové schéma STA																					
		Číslo výkresu																				D.1.4-5	