


Souhlasíme se stavbou a pracemi v ochranném pásmu dle předložené dokumentace.  
Nutno dodržet CSN 73 6005 a podmínky vyjádření o existenci SEK č.j.739299/17  
V Krnově dne 19.12.2017.  
Radim Světlík  
Specialista správy a ochrany sítě  
Česká telekomunikační infrastruktura a.s.

Digitally signed by Radim Světlík  
Date: 2017.12.19 09:55:18 +01'00'

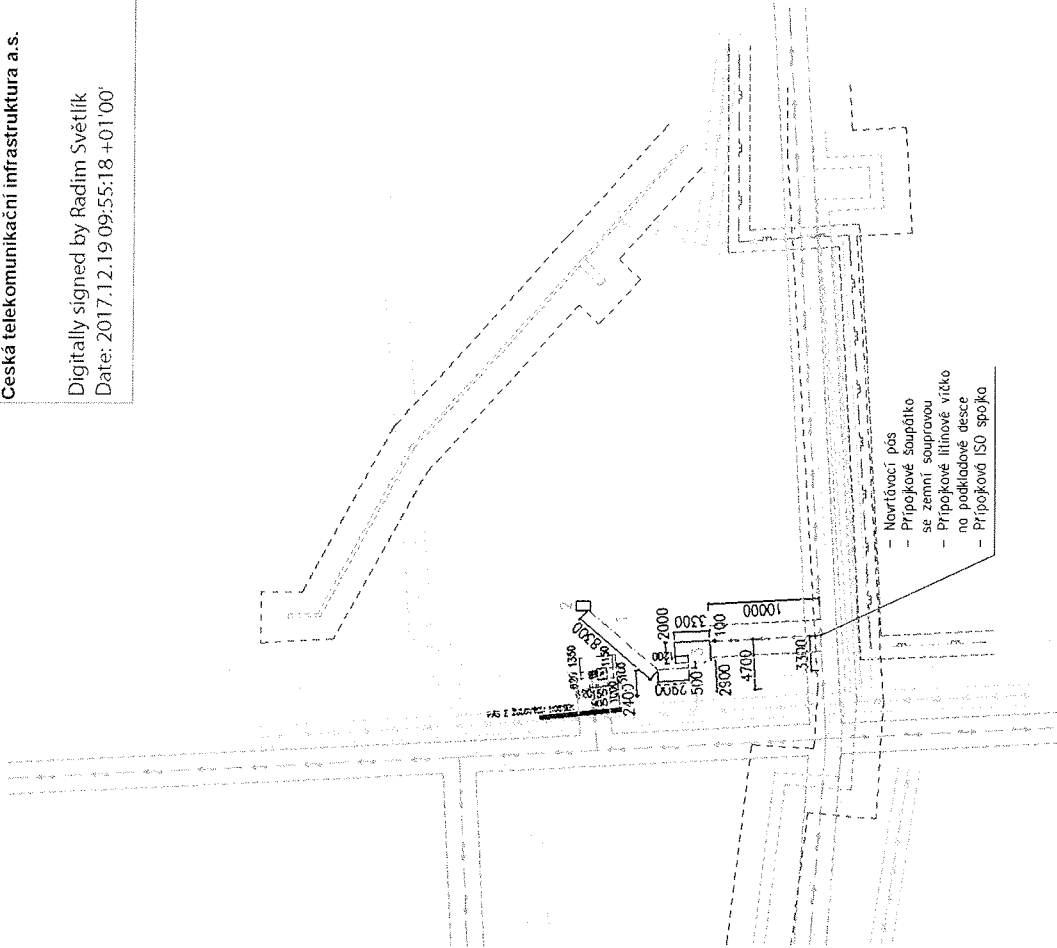

## LEGENDA :

- 1 VANA KAŠNY NEPTUNA
- 2 ZÁKLAD POD SOCHU NEPTUNA S VÝTOKOVOU ARMATUROU
- 3 NAVRHOVANÁ PLAST. SÁCHTA STROJOVY TECHNOLOGIE KAŠNY VČ. RETENČNÍ NÁDRŽE A BEZPEČ. OBETONOVÁNÍ
- STÁVAJÍCÍ VEDENÍ VODOVODNÍHO ŘÁDU
- OCHRANNÉ PÁSMO VODOVODU 2x1,5 m
- STÁVAJÍCÍ VODOVODNÍ PŘÍPOJKA PRO KAŠNU – BUDE ODPOJENA
- STÁVAJÍCÍ VEDENÍ NTL PLYNOVODNÍHO ŘÁDU
- OCHRANNÉ PÁSMO NTL PLYNOVODU 2x1 m
- STÁVAJÍCÍ PODZEMNÍ VEDENÍ METALICKÉHO KABELU
- OCHRANNÉ PÁSMO METALICKÉHO KABELU 2x1 m
- STÁVAJÍCÍ PODZEMNÍ VEDENÍ VĚŘEJNÉHO OSVĚTLENÍ
- OCHRANNÉ PÁSMO METALICKÉHO KABELU 2x1 m
- STÁVAJÍCÍ PODZEMNÍ VEDENÍ TEPUVODU
- OCHRANNÉ PÁSMO PODZEMNÍHO VEDENÍ TEPUVODU 2x2,5 m
- NAVRHOVANÁ VODOVODNÍ PŘÍPOJKA PRO KAŠNU NEPTUNA, POTRUBÍ HOPE 100 – DN MAX.50, DL. 10 M, PŘESNÁ DIMENZE PŘÍPOJKY VODY BUDE STANOVENA NAVRHOVANÝM TYPEM A VÝKONEM TECHNOLOGIE
- OCHRANNÉ PÁSMO VODOVODNÍ PŘÍPOJKY 2x1,5 m
- NAVRHOVANÉ PLASTOVÉ VÝTLAČNÉ POTRUBÍ, HOPE 100 – DN MAX.50, DL. 11,70 M , PŘESNÁ DIMENZE POTRUBÍ BUDE STANOVENA NAVRHOVANÝM TYPEM A VÝKONEM TECHNOLOGIE
- STÁVAJÍCÍ VYBAVENÉ TECHNOLOGICKÉ SÁCHTY PRO KAŠNU, PŘI PROVÁDĚNÍ STAVEBNÍCH ÚPRAV BUDOU SÁCHTY VČ. VYBAVENÍ ODSTRANĚNY

Š1.Š2

## POZNÁMKA :

PŘED ZAHÁJENÍM VÝKOPÝCH PRACÍ PRO VODOVODNÍ PŘÍPOJKU KAŠNY NEPTUN, JE NUTNO PROVÉST PRŮZKUM ULOŽENÉHO ZAVLAŽOVACÍHO SYSTÉMU ZATRAVNĚNÉ PLOCHY KOLEM KAŠNY !!

<div>JANKO</div> <div>Architektura a interiérový design Projektace a inženýring staveb projektování ochrany Dotlační management</div>		JANKO Projekt s.r.o. Albrechtická 807/16 794 01 Krnov IC: 03872394 Tel: 554 164 257 Email: info@jankoprojekt.cz	
Zodp. projektant: Ing. Miloslav Indrák	Projektant: Petr Janko	<div>Č. zakázky: 26/17/JP</div> <div>Č. bare</div> <div>Datum: 12/2017</div> <div>Stupeň: DÚS</div> <div>Formát: A3</div> <div>Měřítko: 1:500</div>	
Stavebník:	Město Krnov, Hlavní náměstí 98/1, Půd Bezručovým vchodem, 79401 Krnov		
Název stavby:	Kašna Neptun, Krnov		
Místo stavby:	Parc. č. 56, k.ú. Krnov-Horní Předměstí, Krnov 794 01		
Část PD:	Vodovodní přípojka		
Výkres:	KOORDINAČNÍ SITACE		
		Č. výkresu: 02	