
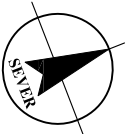


| LEGENDA MÍSTNOSTÍ |                      |        |
|-------------------|----------------------|--------|
| číslo             | název místnosti      | plocha |
| 2.06              | ČAJOVÁ KUCHYŇ        | 5,40   |
| 2.16              | VED.ODD.+ KOMISAŘI   | 25,29  |
| 2.17              | ŘIDIČSKÉ PRŮKAZY     | 42,48  |
| 2.21              | CHODBA               | 4,31   |
| 2.22              | BOD.SYSTÉM + PRŮKAZY | 24,95  |

## LEGENDA

- POTRUBÍ KODENZÁTNI Z TVRZENÉHO PP
- POTRUBÍ SPLAŠKOVÉ KANALIZACE
- POTRUBÍ DEŠŤOVÉ KANALIZACE
- KONDENZAČNÍ SIFON HL. 138
- KS
- KOLMÉ (SVISLÉ) POTRUBÍ

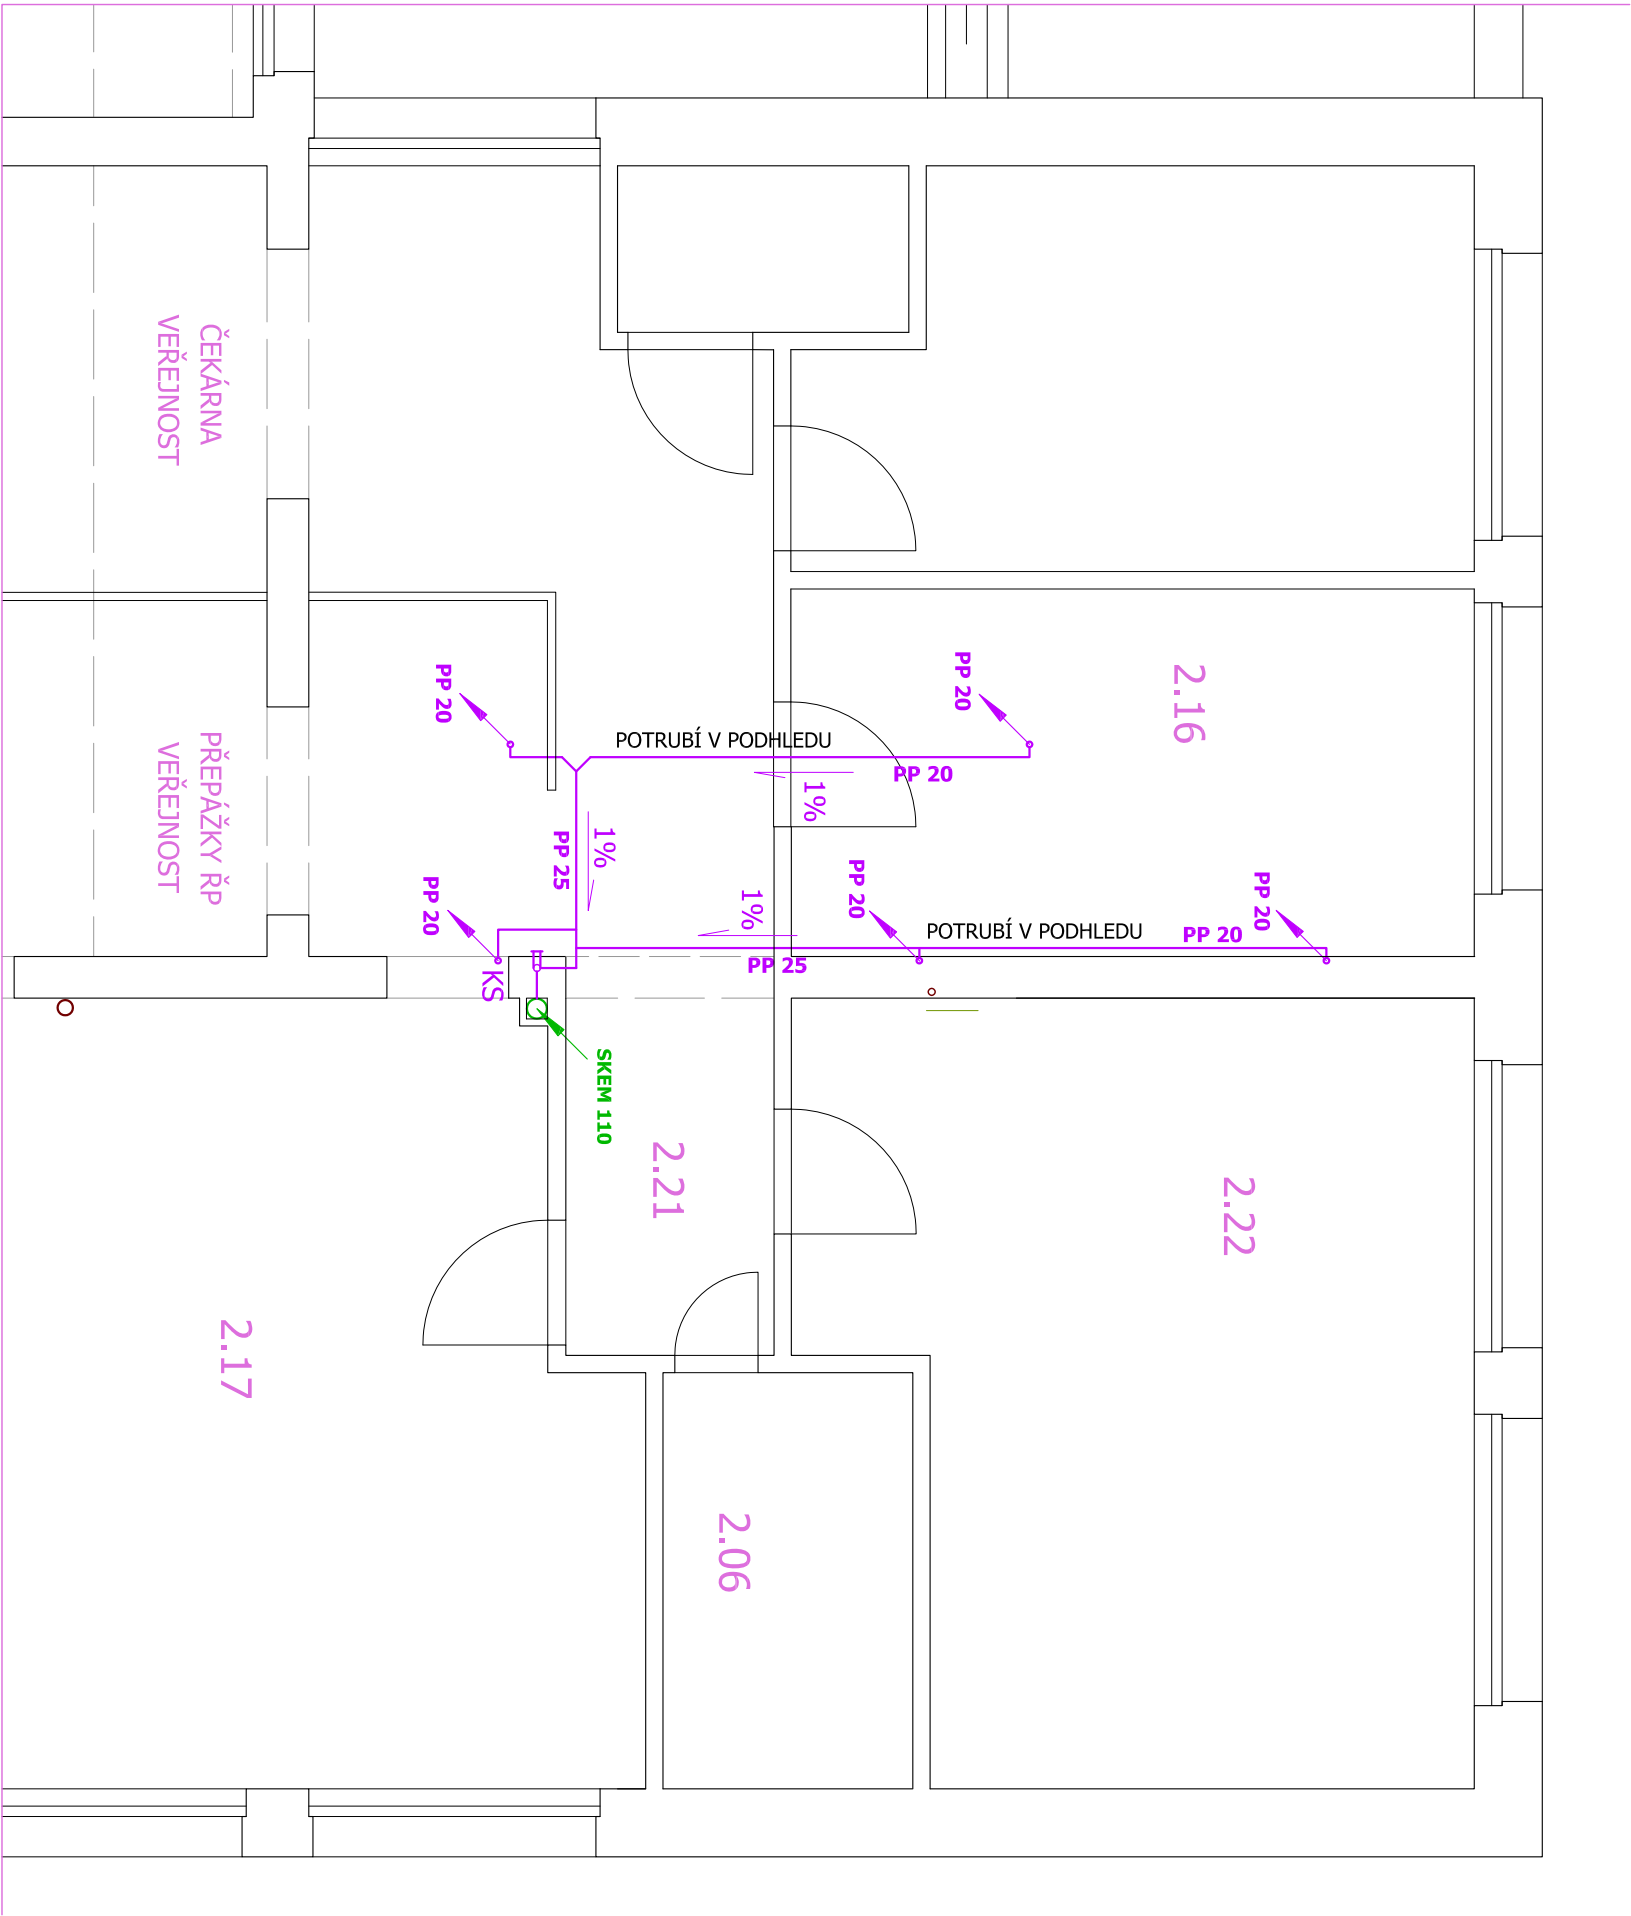

|  |  |                            |  |
|--|--|----------------------------|--|
| Autorka/autor:   |  | Zpracoval:                 |  |
| Ing.Geryk Miloslav   |  | Fojt Jaroslav, Hynčice 123 |  |
| Dvořákův okruh 13, KRNOV   |  | MĚSTO ALBRECHTICE          |  |
| Stavebník:   |  |                            |  |
| Město Krnov, Hlavní náměstí 1, 794 01 Krnov, IČ: 00296139                    |  |                            |  |
| Místo stavby   |  |                            |  |
| k.ú.Krnov - Horní předměstí,<br>parc.č.218/2, 217, 220/6, 220/5, 228 a 218/1 |  |                            |  |
| Stavba   |  |                            |  |
| KLIMATIZACE KANCELÁŘI 3.NP OBJEKTU<br>MĚSTSKÉHO ÚRADU, VODNÍ 1, KRNOV        |  |                            |  |
| Výkres   |  | Profise                    |  |
| CHLAZENÍ - PŮDORYS 2.NP  |  | TZB                        |  |
|  |  | Č. VÝKRESU                 |  |
|  |  | D.1.4.1.2                  |  |