



SITUAČNÍ VÝKRES ŠIRŠÍCH VZTAHŮ M 1:5000

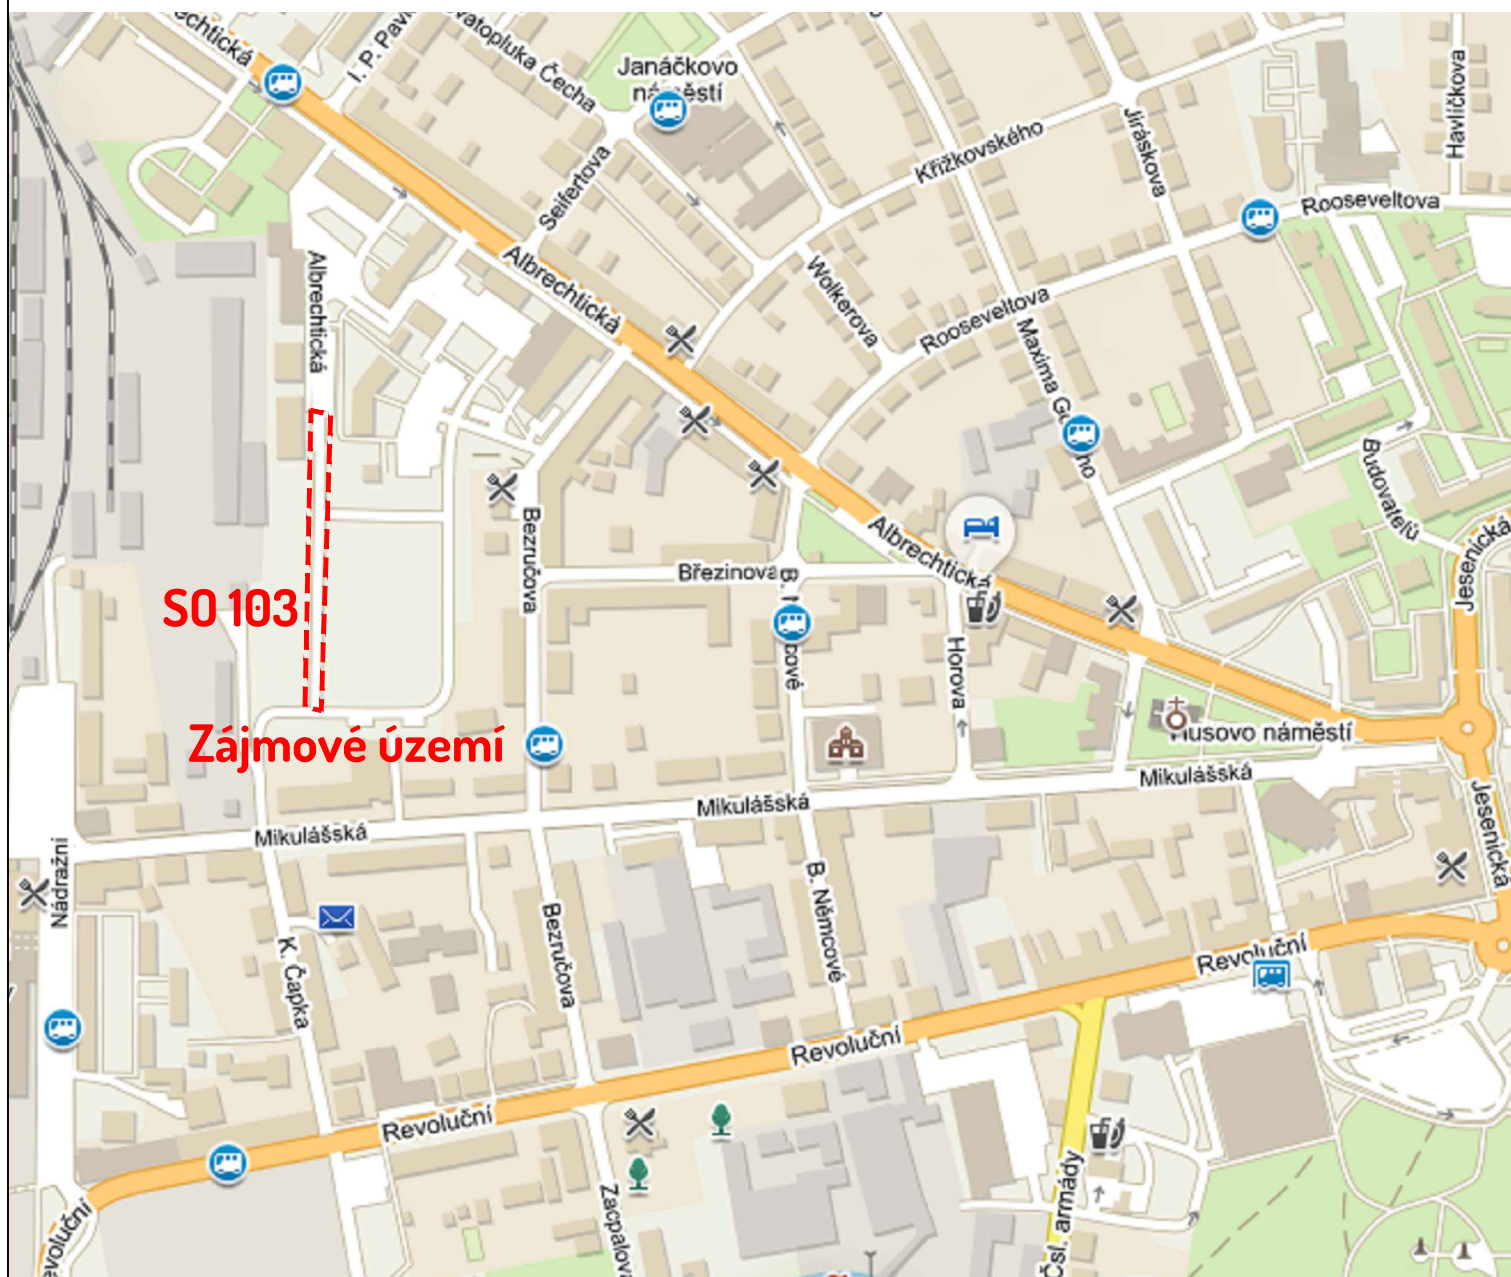

Výškový systém: B.p.v.

Souřadnicový systém: S-JTSK

PROJEKTANT	KONTROLA	ZODP. PROJEKTANT	VIAT s.r.o. Lidická 19/700 602 00 Brno IČO: 05705398	 PROJEKČNÍ KANCELÁŘ
Ing. Guňka	Ing. Petr Guňka	Ing. Petr Guňka		
INVESTOR: Město Krnov, Hlavní Náměstí 96/1 794 01, Krnov				
KRAJ: Moravskoslezský	KATASTR. ÚZEMÍ: Horní Předměstí (674 737)			
STAVBA: Řešení veřejného prostranství bývalých kasáren v Krnově			FORMÁT	A4
			DATUM	01/2019
			ZAKÁZKA ČÍSLO	PG 01/2019
			STUPEŇ	PDPS
			OBSAH: SITUAČNÍ VÝKRES ŠIRŠÍCH VZTAHŮ	MĚŘITKO 1:5000