


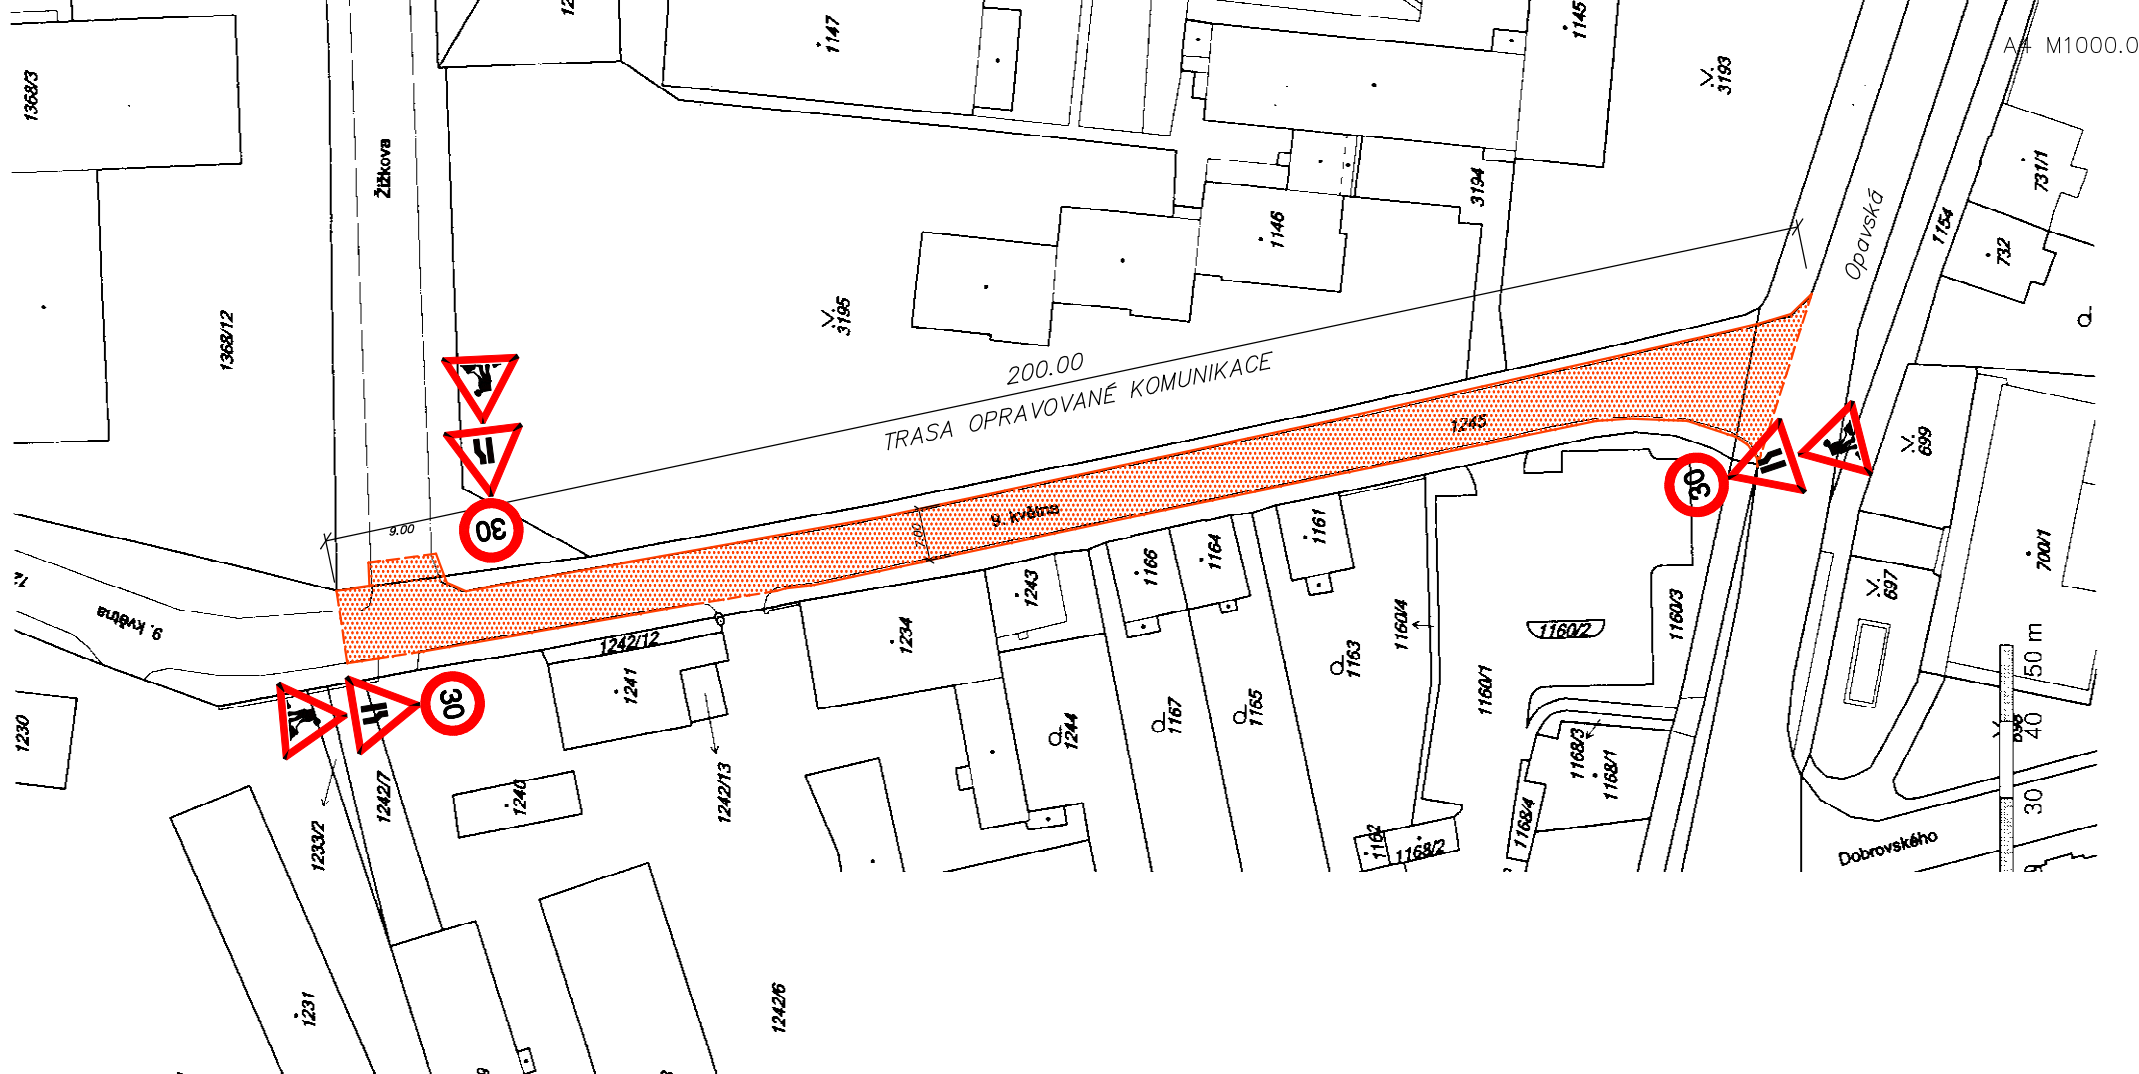

LEGENDA DOPRAVNÍHO ZNAČENÍ

-  B 20A – NEJVYŠŠÍ POVOLENÁ RYCHLOST 30KM/H
-  A 06A – ZÚŽENÁ VOZOVKA Z JEDNÉ STRANY
-  A 15 – PRÁCE NA SILNICI

Zodp. projektant:	Ing.Martina Švecová			
Projektant:	Ing.Martina Švecová			
Vypracoval:	Ing.Martina Švecová			
Místo stavby:k.ú.Opavské Předměstí ,parc.č.1245		Datum: červenec 2014		
Stavebník: Město Krnov, Hlavní náměstí 1, 794 01 Krnov				
OPRAVA KOMUNIKACE ULICE 9.KVĚTNA			Stupeň projektu:	
			Měřítko:	1000
			Formát:	A3
Obsah: SITUAČNÍ VÝKRES DOPRAVNÍHO ZNAČENÍ			Paré:	Výkres číslo:
Díl:				04