




Pohled E2 - nový stav - I. etapa

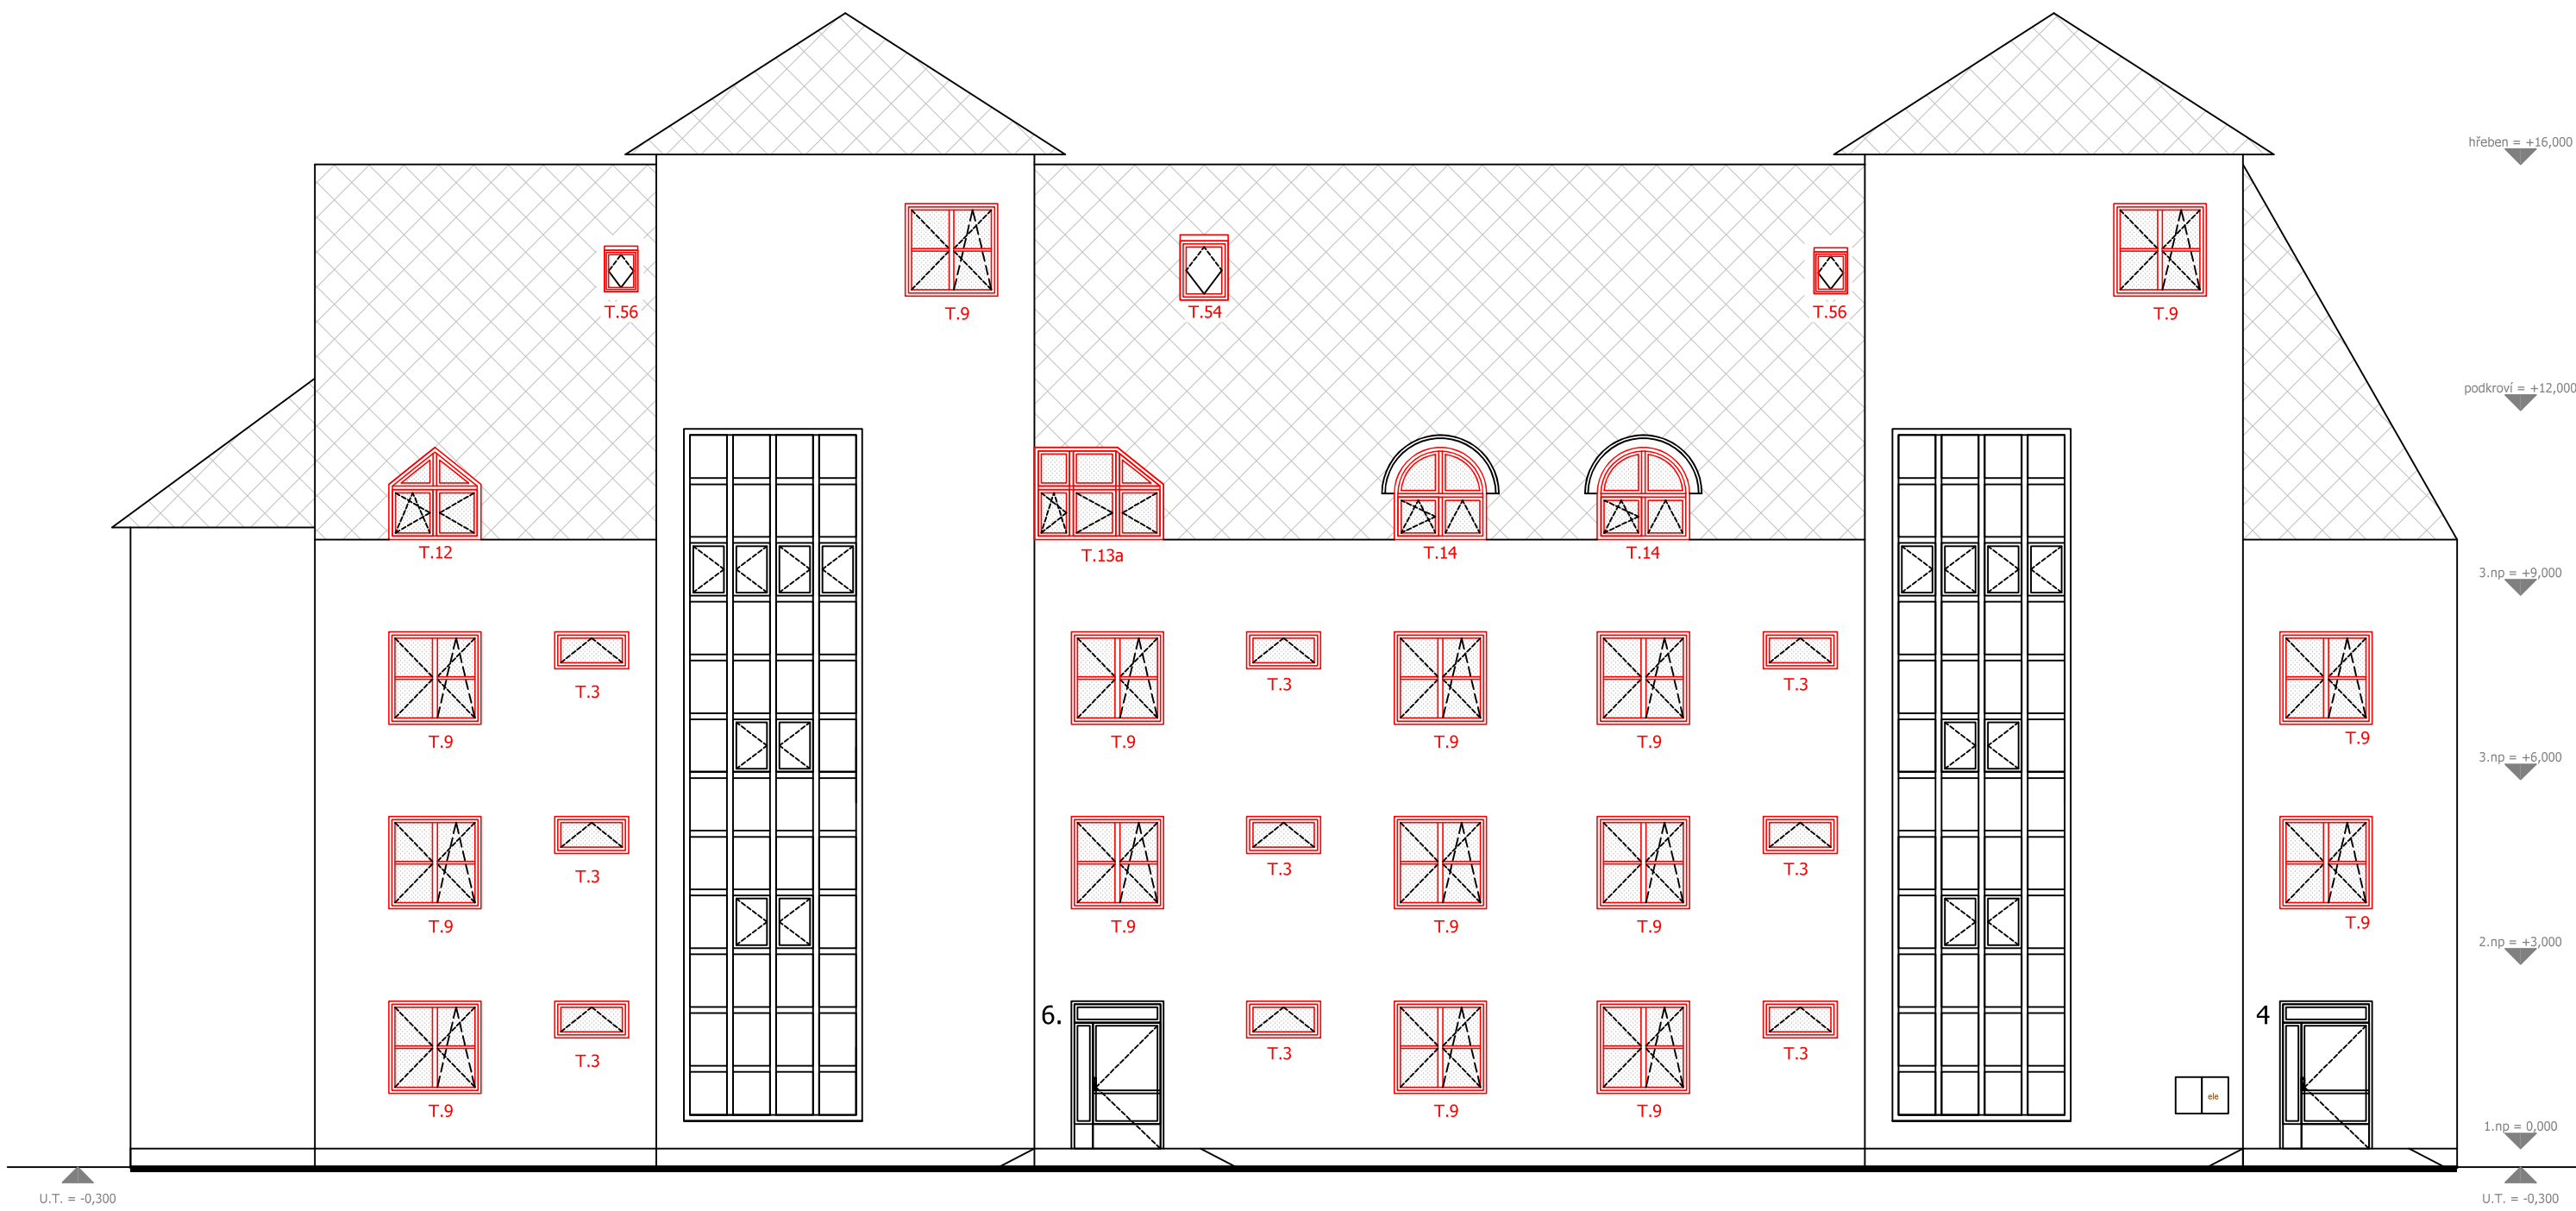

Pohled E2 (uliční) ulice Moravská

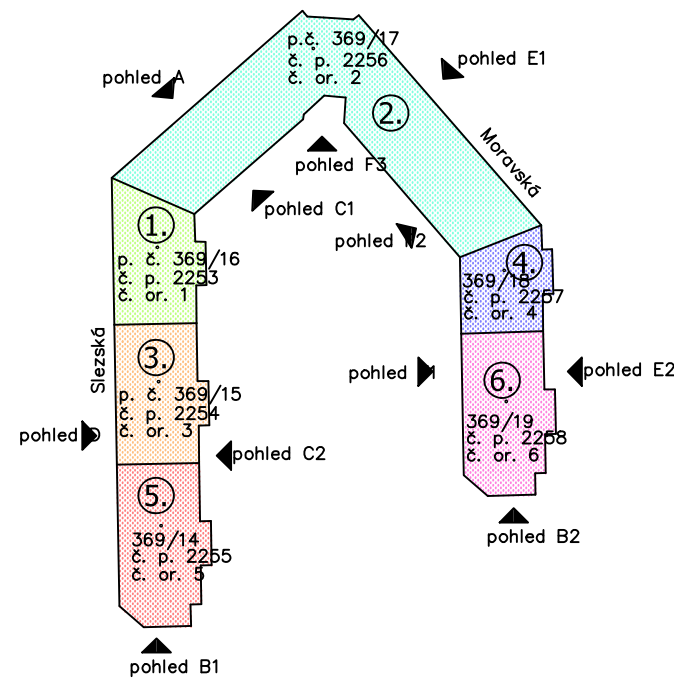

Zodpovědný projektant:	Vypracoval:		 OK PROJECT - projekce staveb s. r. o. tel: 608 211 842, info@okproject.cz	
Ing. Karel Oubělický	Ing. Karel Oubělický			
Stavebník:	Město Krnov, Hlavní náměstí 96/1, 794 01 Krnov, IČ: 002 961 139			
Místo stavby:	Krnov (597520), p.č. 369/14, 369/15, 369/16, 369/17, 369/18, 369/19			
Název stavby:			Číslo zakázky:	9/19/OK
DPS Slezská 1, 3, 5 a Moravská 2, 4, 6			Datum:	03/2022
Část PD:			Stupeň:	DPS
Dokumentace stavebního objektu			Měřítko:	1:100
Výkres:			č.výkresu:	D.1.1.b-08
Pohled E2 - nový stav - I. etapa				