

ÚZEMÍ	KRNOV, HORNÍ PŘEDMĚSTÍ p.č. 1017/3, 1017/4		
DRUH POVRCHU	ZPEVNĚNÁ PLOCHA		
VZDÁLENOST OBJEKTŮ	10,50 m		

PODÉLNÝ PROFIL

MĚŘÍTKO 1:100

LEGENDA ČAR


DEŠŤOVÁ KANALIZACE – PVC KG SN4

D3

ŠD4

ŠD5

VS AK

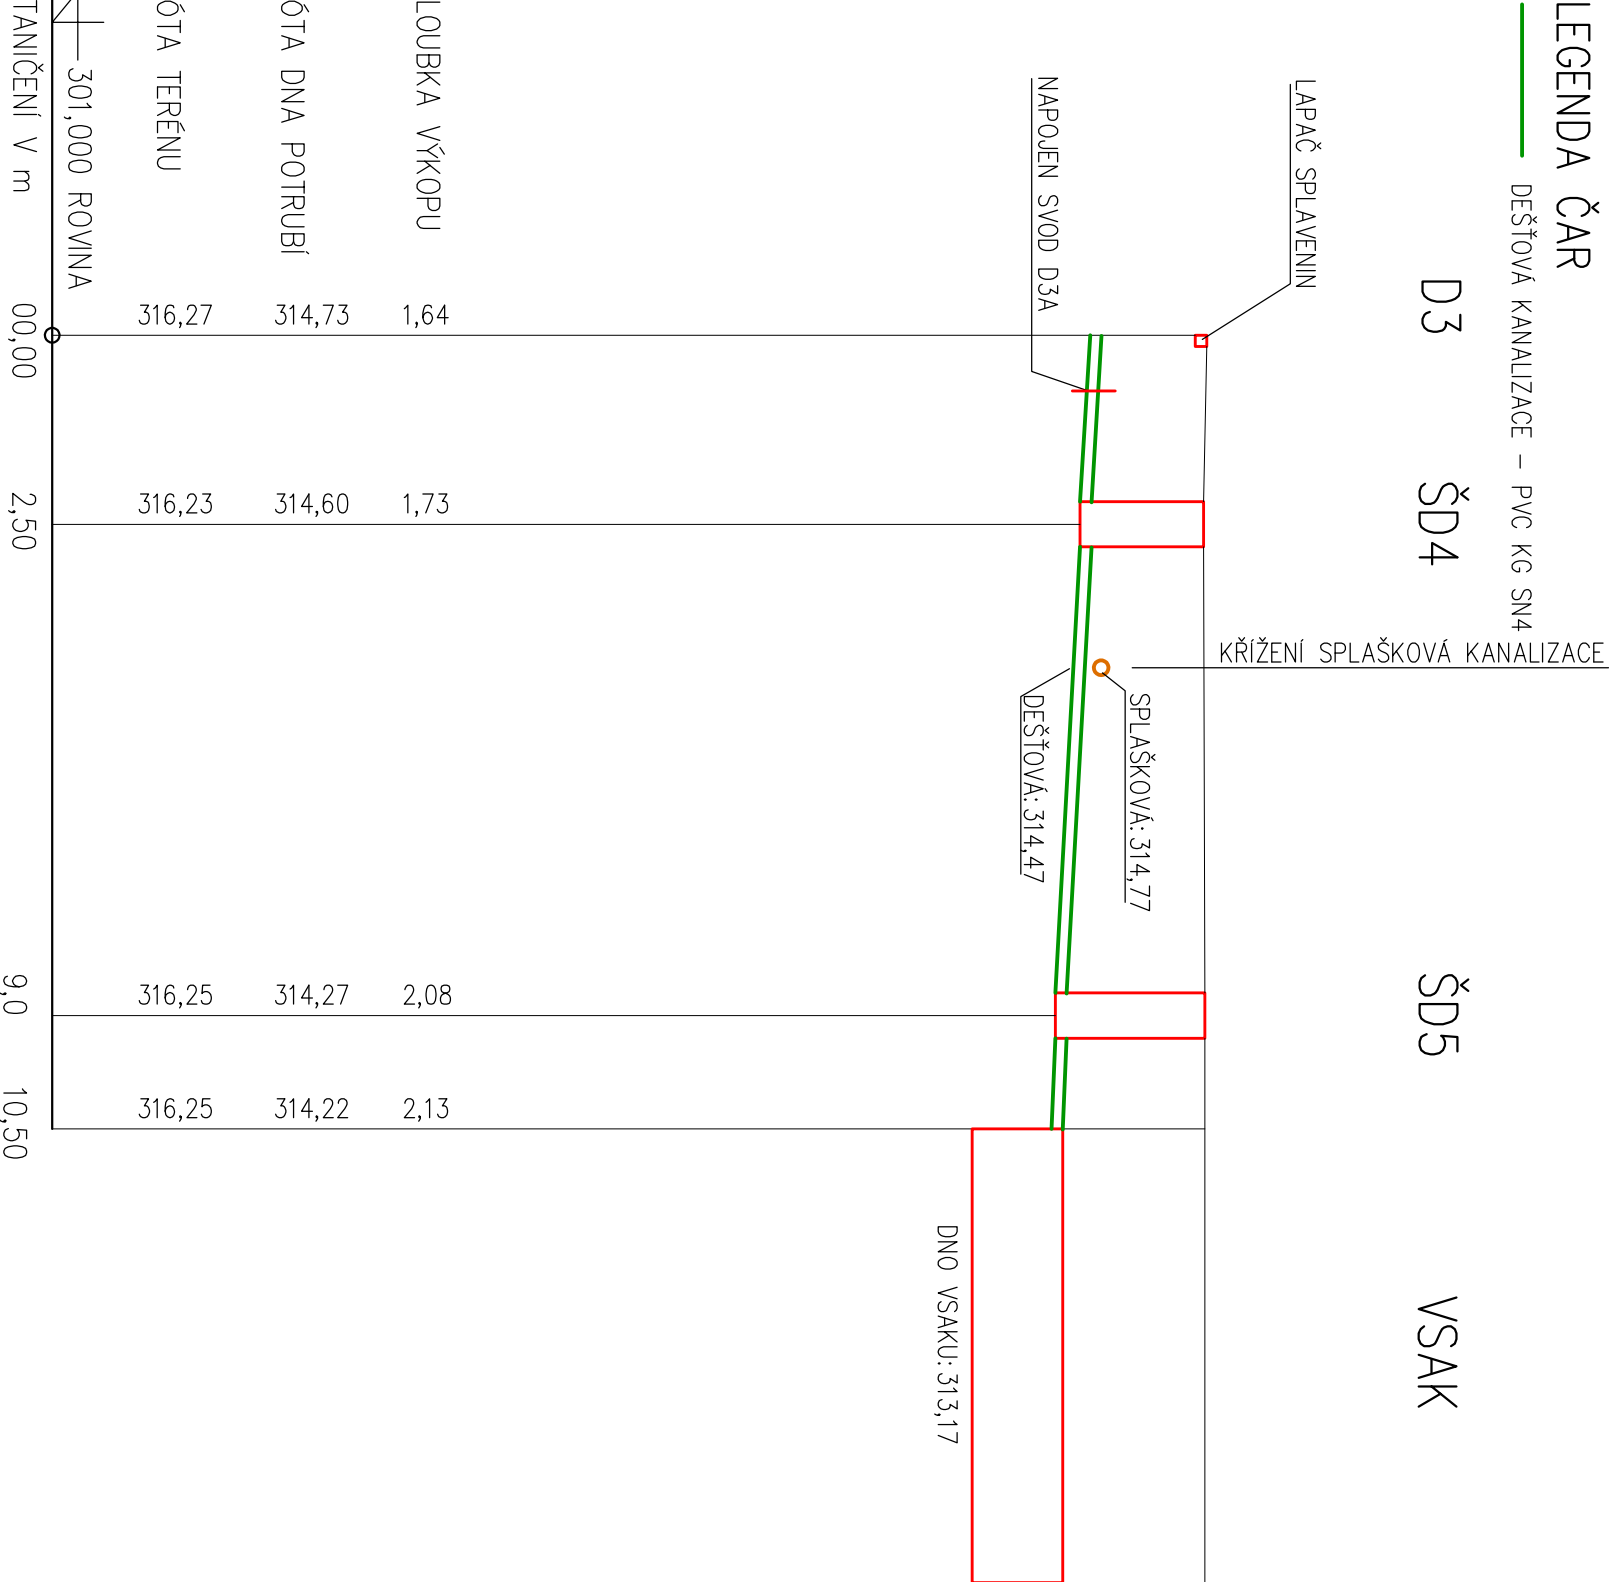

MATERIÁL PROFIL DÉLKADN125	2,5m	DN125 SN4	6,5m	1,5m	
SPÁD NA DÉLKU	5%	2,5m	5%	6,5m	3% 1,5m

ZHOVITEL			
ING. ARCH. TOMÁŠ ŠONOVSKÝ ARCHITEKTONICKÁ KANCELÁŘ, OSTRAVA GEN. PÍKY 2889/6, 702 00 OSTRAVA, WWW. ARCHITEKT - SONOVSKY. CZ., IČ: 12658391, tel 603 495 728			
NÁZEV STAVBY			
SOKOLOVNA KRNOV CELKOVÁ REKONSTRUKCE BUDOVY			
VYPRACOVAL:	JAN OCHODNICKÝ, 739 53 HNOJNÍK 379, IČO 04909313		
OBJEDNATEL	MĚSTO KRNOV, HLAVNÍ NÁMĚSTÍ 96/1, 794 01 KRNOV		
STAVBNÍ OBJEKT	SO 05 - KANALIZACE DEŠŤOVÁ A VSAK		
NÁZEV VÝKRESU	PODÉLNÝ PROFIL KANALIZACE-1		
STUPEŇ PROJEKTOVÉ DOKUMENTACE		DPS	
DATUM VYPRACOVÁNÍ	MĚRÍTKO		
2020	1 : 100		
ČÍSLO ZNAČKY	ČÍSLO VÝKRESU		
05 - 2019	D.05 - 02		