



STUPEŇ VELKÝ - 1 KS

VYROBIT Z BUKOVÉHO MASÍVU A SPÁROVKY. DOKONČENO ČIRÝM LAKEM

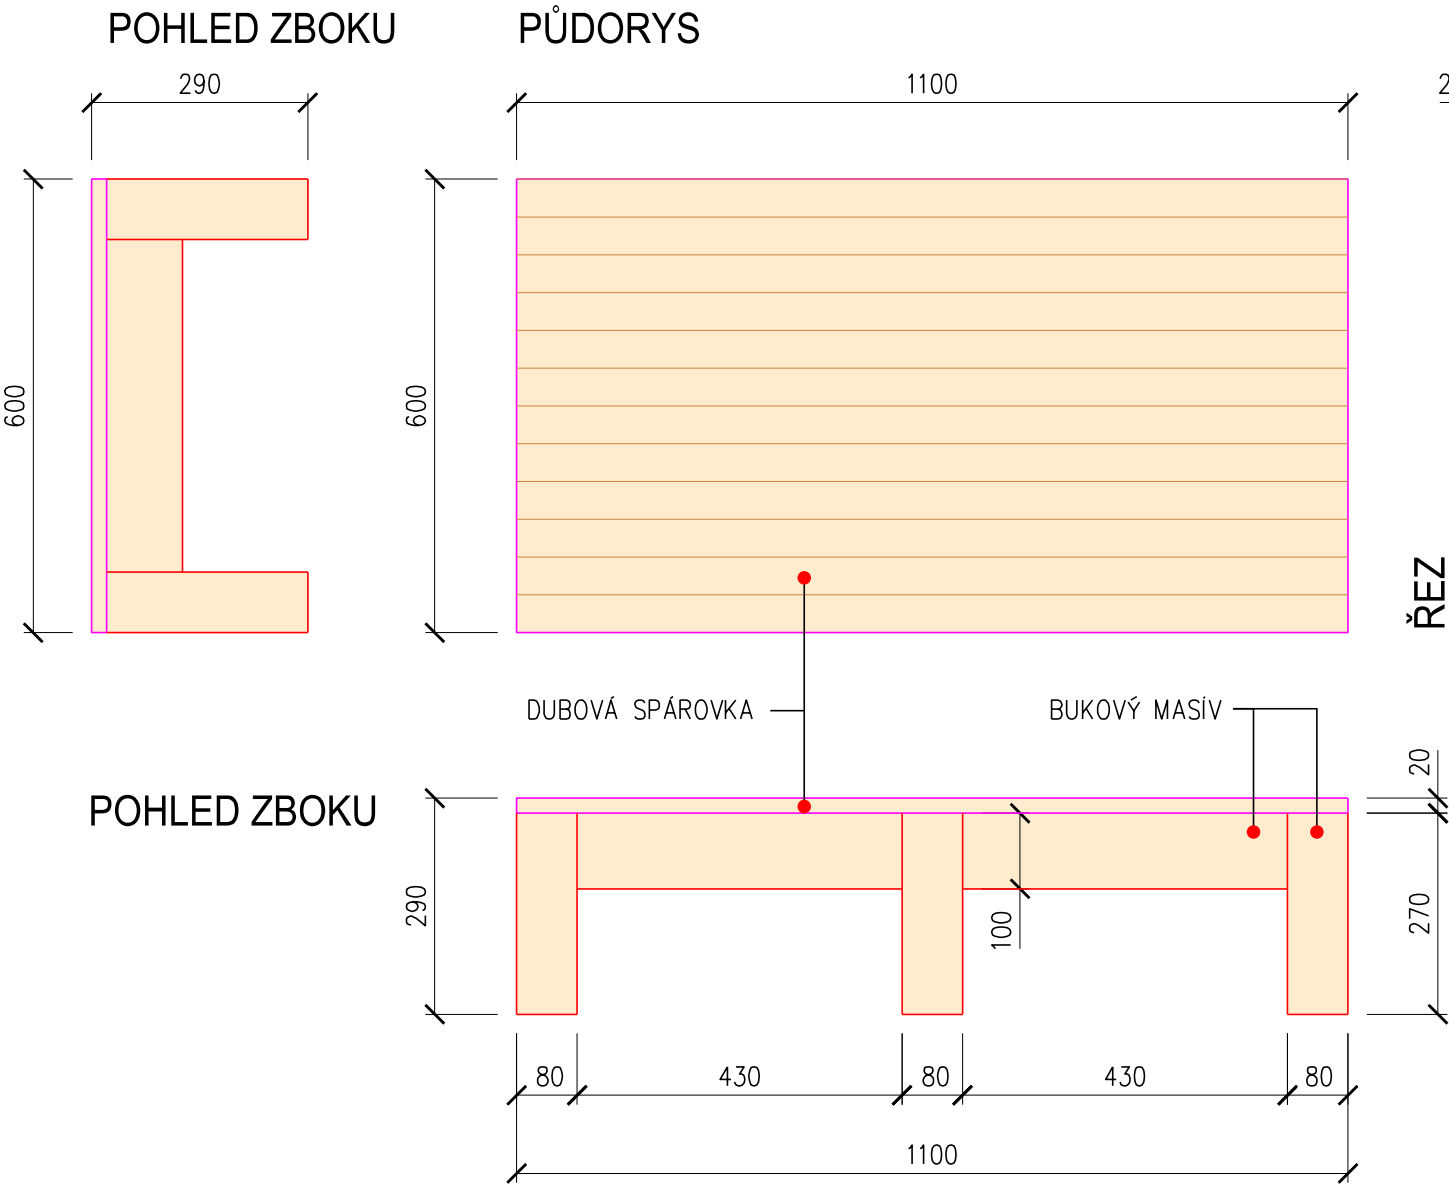


STUPEŇ MALÝ - 2 KS

VYROBIT Z BUKOVÉHO MASÍVU A SPÁROVKY. DOKONČENO ČIRÝM LAKEM

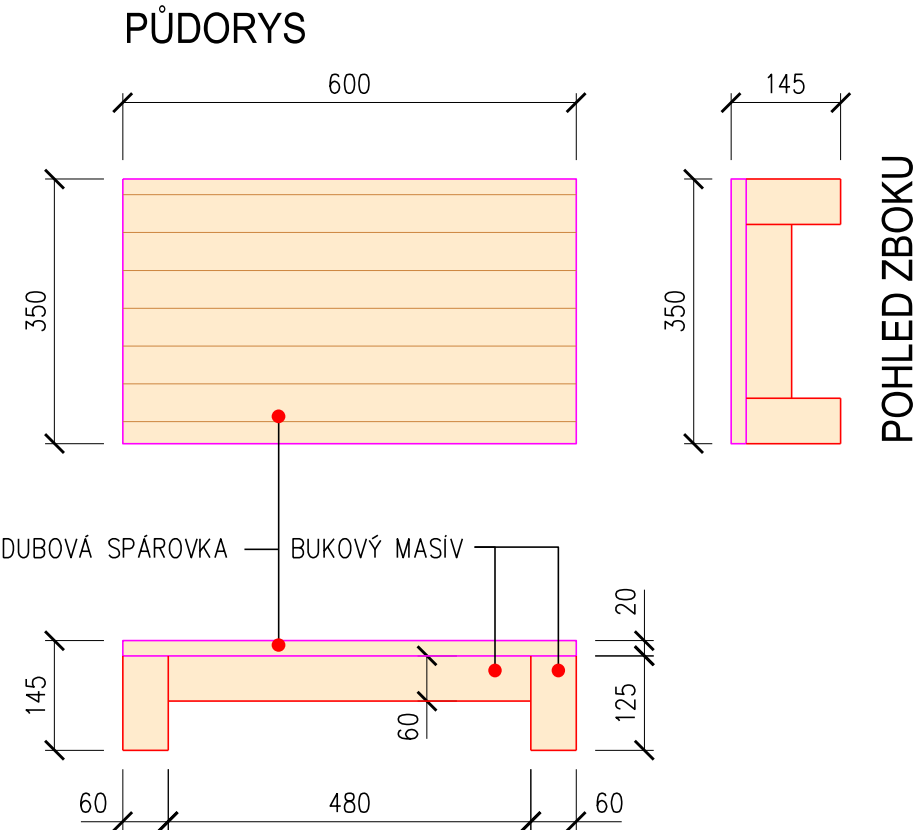

STROJOVNA VZT
m.č 4.04

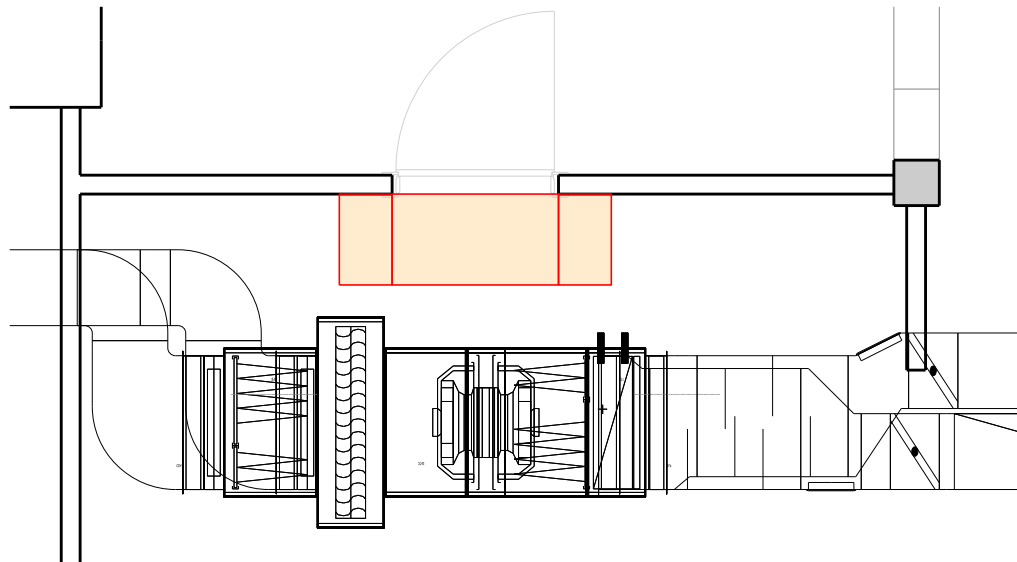

ZHOTOVITEL		ING. ARCH. TOMÁŠ ŠONOVSKÝ ARCHITEKTONICKÁ KANCELÁŘ, OSTRAVA GEN. PÍKY 2889/6, 702 00 OSTRAVA, WWW. ARCHITEKT - SONOVSKY.CZ, IČ: 12658391, tel 603 495 728	
NÁZEV STAVBY		SOKOLOVNA KRNOV CELKOVÁ REKONSTRUKCE BUDOVY	
VYPRACOVAL:		ING. ARCH. TOMÁŠ ŠONOVSKÝ, GEN. PÍKY 2889/6, 701 00 OSTRAVA 1	
OBJEDNATEL	MĚSTO KRNOV, HLAVNÍ NÁMĚSTÍ 96/1, 794 01 KRNOV	STUPEŇ PROJEKTOVÉ DOKUMENTACE	DPS
STAVEBNÍ OBJEKT	SO 01 - SOKOLOVNA	DATUM VYPRACOVÁNÍ	2020/ 2023
ČÁST	D.1.1 - ARCHITEKTONICKO - STAVEBNÍ ŘEŠENÍ	MĚŘÍTKO	1 : 10
NÁZEV VÝKRESU	MOBILNÍ STUPNĚ DO 4.04	ČÍSLO ZAKÁZKY	05 - 2019
		ČÍSLO VÝKRESU	D.1.1 - 36 / 01