PŮDORYS 3.NP

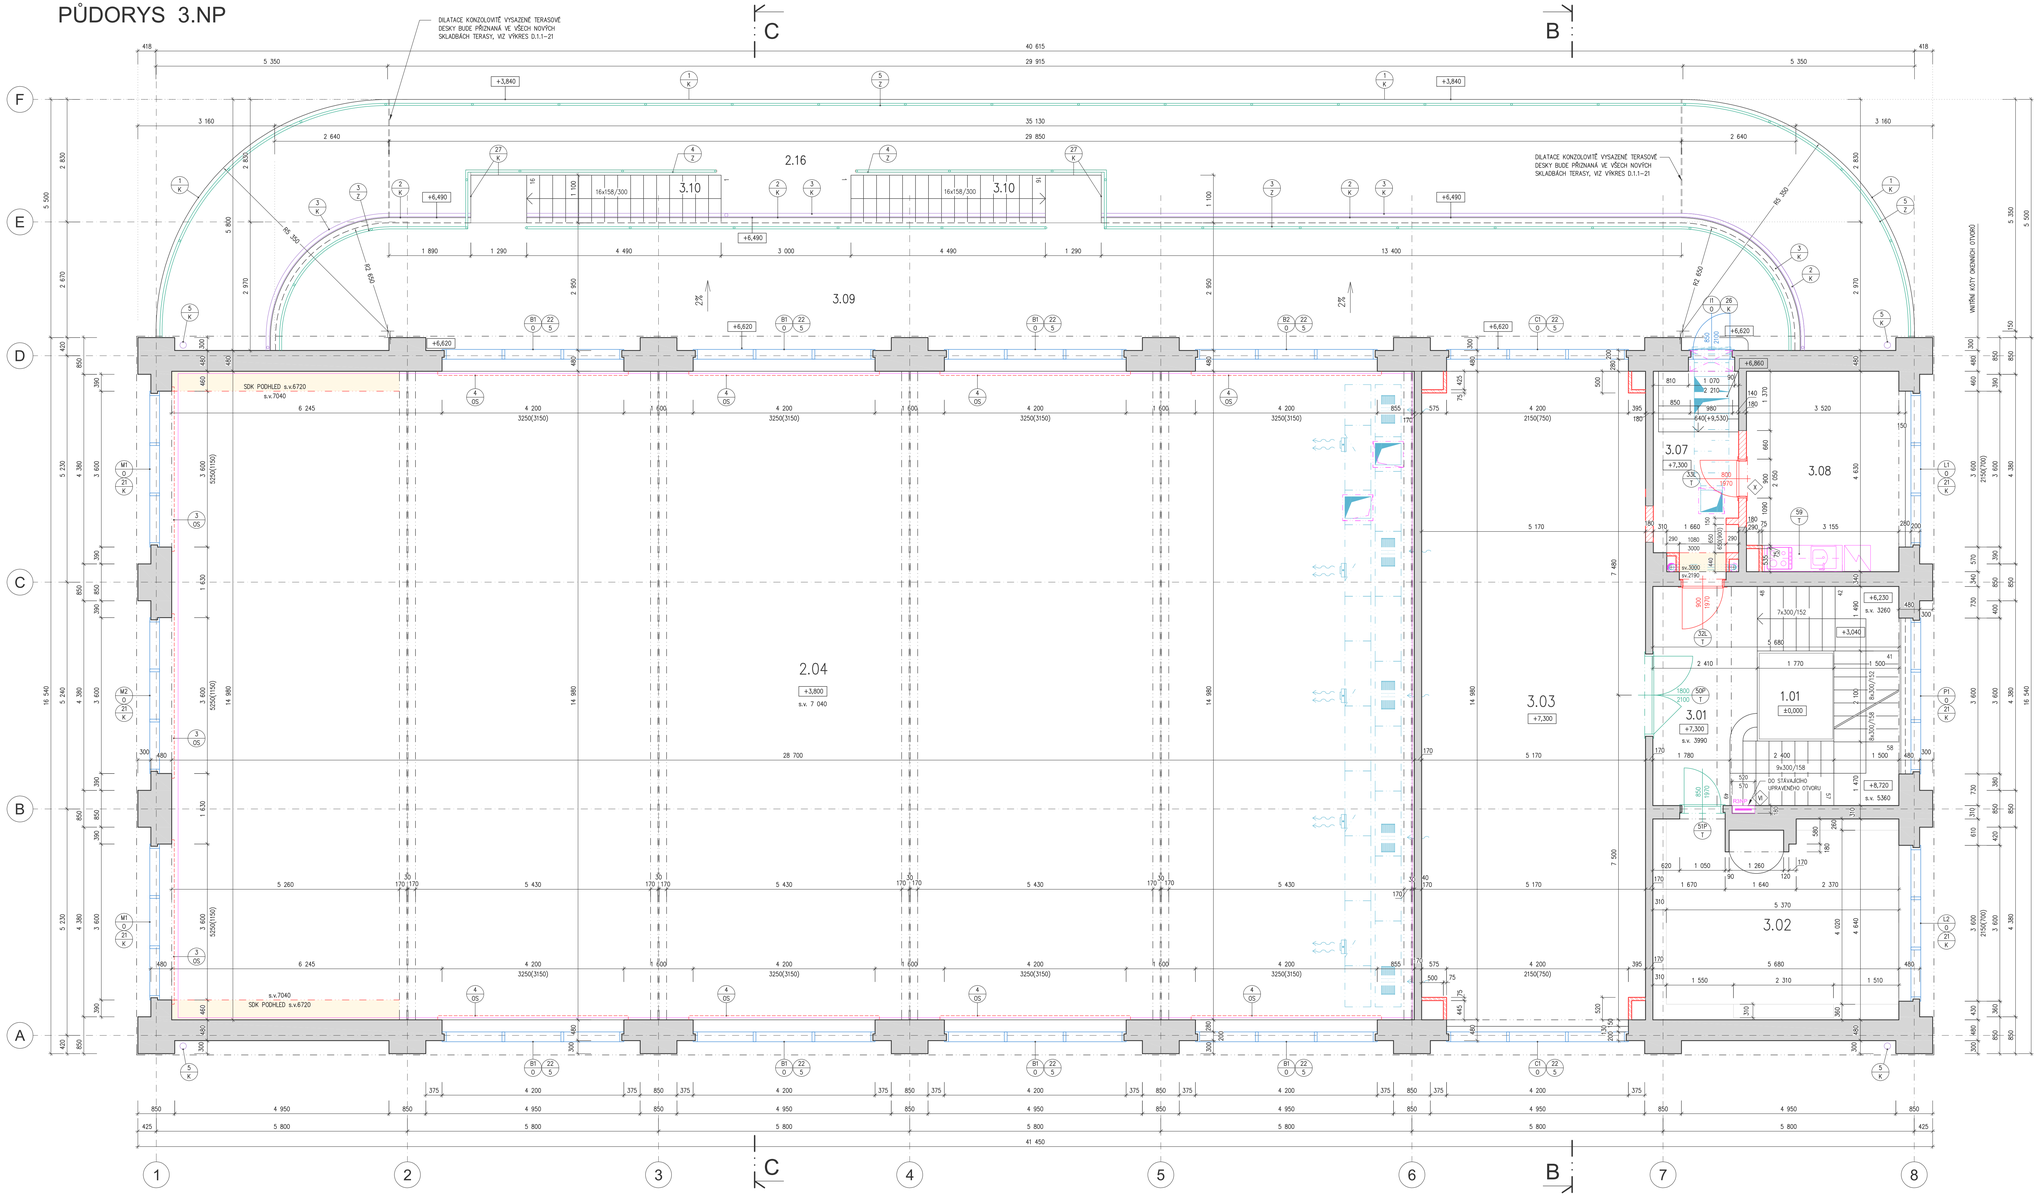

LEGENDA MÍSTNOSTÍ

ČÍSLO	NÁZEV MÍSTNOSTI	m²	ÚPRAVA POVRCHŮ					
			PODLAH		STĚN	STROPŮ	POZNÁMKA
3.01	SCHODIŠTĚ	25,02	teraco		omítka, malba		teraco. sokl v.100 mm
3.02	KANCELÁŘ / KLUBOVNA (plocha vč. zabud. skříní)	25,24	vlny + PVC		omítka, malba		zabudované skříně
3.03	KLUBOVNA	77,57	koberec		omítka, malba		
3.07	CHODBA	9,01	teraco		omítka, malba	omítka, malba	teraco. sokl v.100 mm
3.08	KANCELÁŘ / KLUBOVNA / KUCHYŇKA	16,07	vlnyl	P12	keram. obklad š. 900–1500, d.2600	omítka, malba	systémový sokl
3.09	TERASA	103,64	keramická dlažba	P11			keramický a terasový sokl
3.10	SCHODIŠTĚ 2x	6,24	žb				repase povrchu
2.04	TĚLOCVIČNA VELKÁ, VČ. ZMP					SDK plný podhled s.v. 6720, třída	

POZNÁMKY

- VE VŠECH MÍSTNOSTECH BUDE PROVEDENA NOVÁ ŠTUKOVÁ OMÍTKA
- NA PLOCHÁCH S DOZDÍVKAMI NEBO NOVÝCH STĚNÁCH / PŘÍČKÁCH BUDE PROVEDENA DVOUVRSTVÁ VÁPENOCEMENTOVÁ OMÍTKA
- NA STĚNÁCH A STROPECH BUDE PROVEDEN NOVÝ OTĚRUVZDORNÝ VNITŘNÍ NÁTĚR S VYSOKOU PROPUSTNOSTÍ PRO VODNÍ PÁRY BARVA BÍLÁ
- V MÍSTNOSTECH S KERAMIKOU DLAŽBOU JE UVAŽĚNA VÝŠKA OBKLADU OD PODLAHY
- V MÍSTNOSTECH S PODLAHOU Z LITÉHO TERACA JE UVAŽĚNA VÝŠKA OBKLADU OD TERACOVÉHO SOKLU v. 100 mm
- V MÍSTNOSTECH SE STÁVAJÍCÍ PODLAHOU Z LITÉHO TERACA BUDE STÁVAJÍCÍ TERACOVÝ SOKL DOPLNĚN I NA NOVĚ VYZDĚNÝCH PŘÍČKÁCH
- TRHLINY VE STÁVAJÍCÍCH TERACOVÝCH PODLAHÁCH BUDOU SANOVÁNY, VÝTLUKY DOPLNĚNY – PODROBNOSTI VIZ D1.1–01_TECHNICKÁ ZPRÁVA
- DILATACE NOVÝCH TERACOVÝCH LITÝCH PODLAH BUDE PROVEDENA V POLÍCH MAX 3 x 3 m, SHODNĚ S PODKLADNÍMI VRSTVAMI
- OCELOVÉ PŘEKLADY NAD OTVORY VE STÁVAJÍCÍCH KONSTRUKCÍCH VIZ VÝKRESY DEMOLIC

LEGENDA MATERIÁLŮ

STÁVAJÍCÍ KONSTRUKCE

NOVÉ ZDIVO TL. 450 mm OBLOUKOVÝCH PŘÍSTAVEB Z PLNÝCH PÁLENÝCH CIHEL NA MALTU VÁPENOCEMENTOVOU MVC 10 (se stávající stavbou provázáno kapsami)

NOVÉ NENOSNÉ VNITŘNÍ PŘÍČKY TL 150 (180) mm A DOZDÍVKY VE STAV. PŘÍČKÁCH Z TVÁRNIC Z AUTOKLÁVOVANÉHO PÓROBETONU NA TENKOVRSTVOU SYSTÉMOVOU ZDÍCÍ MALTU

NOVÉ NENOSNÉ VNITŘNÍ PŘÍČKY TL. 100 mm Z TVÁRNIC Z AUTOKLÁVOVANÉHO PÓROBETONU NA TENKOVRSTVOU SYSTÉMOVOU ZDÍCÍ MALTU

OBEZDÍVKY TL. 75 mm Z TVÁRNIC Z AUTOKLÁVOVANÉHO PÓROBETONU NA TENKOVRSTVOU ZDÍCÍ MALTU

NOVÉ PŘEDSTĚNY Z TVÁRNIC Z AUTOKLÁVOVANÉHO PÓROBETONU NA TENKOVRSTVOU ZDÍCÍ MALTU – VÝŠKA A TLOUŠŤKA PŘEDSTĚN DLE PŮDORYSU

TVAROVÉ KOPIE VNITŘNÍCH DVEŘÍ A PROSKLENÝCH STĚN

REPASOVANÉ VNITŘNÍ DVEŘE A PROSKLENÉ STĚNY

TVAROVÉ KOPIE DŘEVĚNÝCH ŠPALETOVÝCH OKEN A DVEŘÍ V OBVODOVÉM PLÁŠTI DLE PROJEKTU Z ROKU 2015 (zpracovatel DK1 Ing. Daniel Kozel, Kravaře)

±0,000=316,440

VÝŠKOVÝ SYSTÉM: BALT p.v.

ZHOTOVITEL	ING. ARCH. TOMÁŠ ŠONOVSKÝ ARCHITEKTONICKÁ KANCELÁŘ, OSTRAVA GEN. PŘKY 2889/6, 702 00 OSTRAVA, WWW.ARCHITEKT-SONOVSKY.CZ, IČ: 12908381, tel:603 495 728
NÁZEV STAVBY	**SOKOLOVNA KRNOV** **CELKOVÁ REKONSTRUKCE BUDOVY**
VYPRACOVAL	ING. ARCH. TOMÁŠ ŠONOVSKÝ, GEN. PŘKY 2889/6, 701 00 OSTRAVA 1
OBJEDNATEL	MĚSTO KRNOV, HLAVNÍ NÁMĚSTÍ 96/1, 794 01 KRNOV — STUPEŇ PROJEKTOVÉ DOKUMENTACE: DPS
STAVEBNÍ OBJEKT	**SO 01 - SOKOLOVNA** — DATUM VYPRACOVÁNÍ: 2020
ČÁST	**D.1.1 - ARCHITEKTONICKO - STAVEBNÍ ŘEŠENÍ** — MĚŘÍTKO: 1 : 50
NÁZEV VÝKRESU	**PŮDORYS 3.NP - nový stav** — DATUM: 05 - 2019 — ČÍSLO VÝKRESU: **D.1.1- 16**