PODHLEDY 1.NP

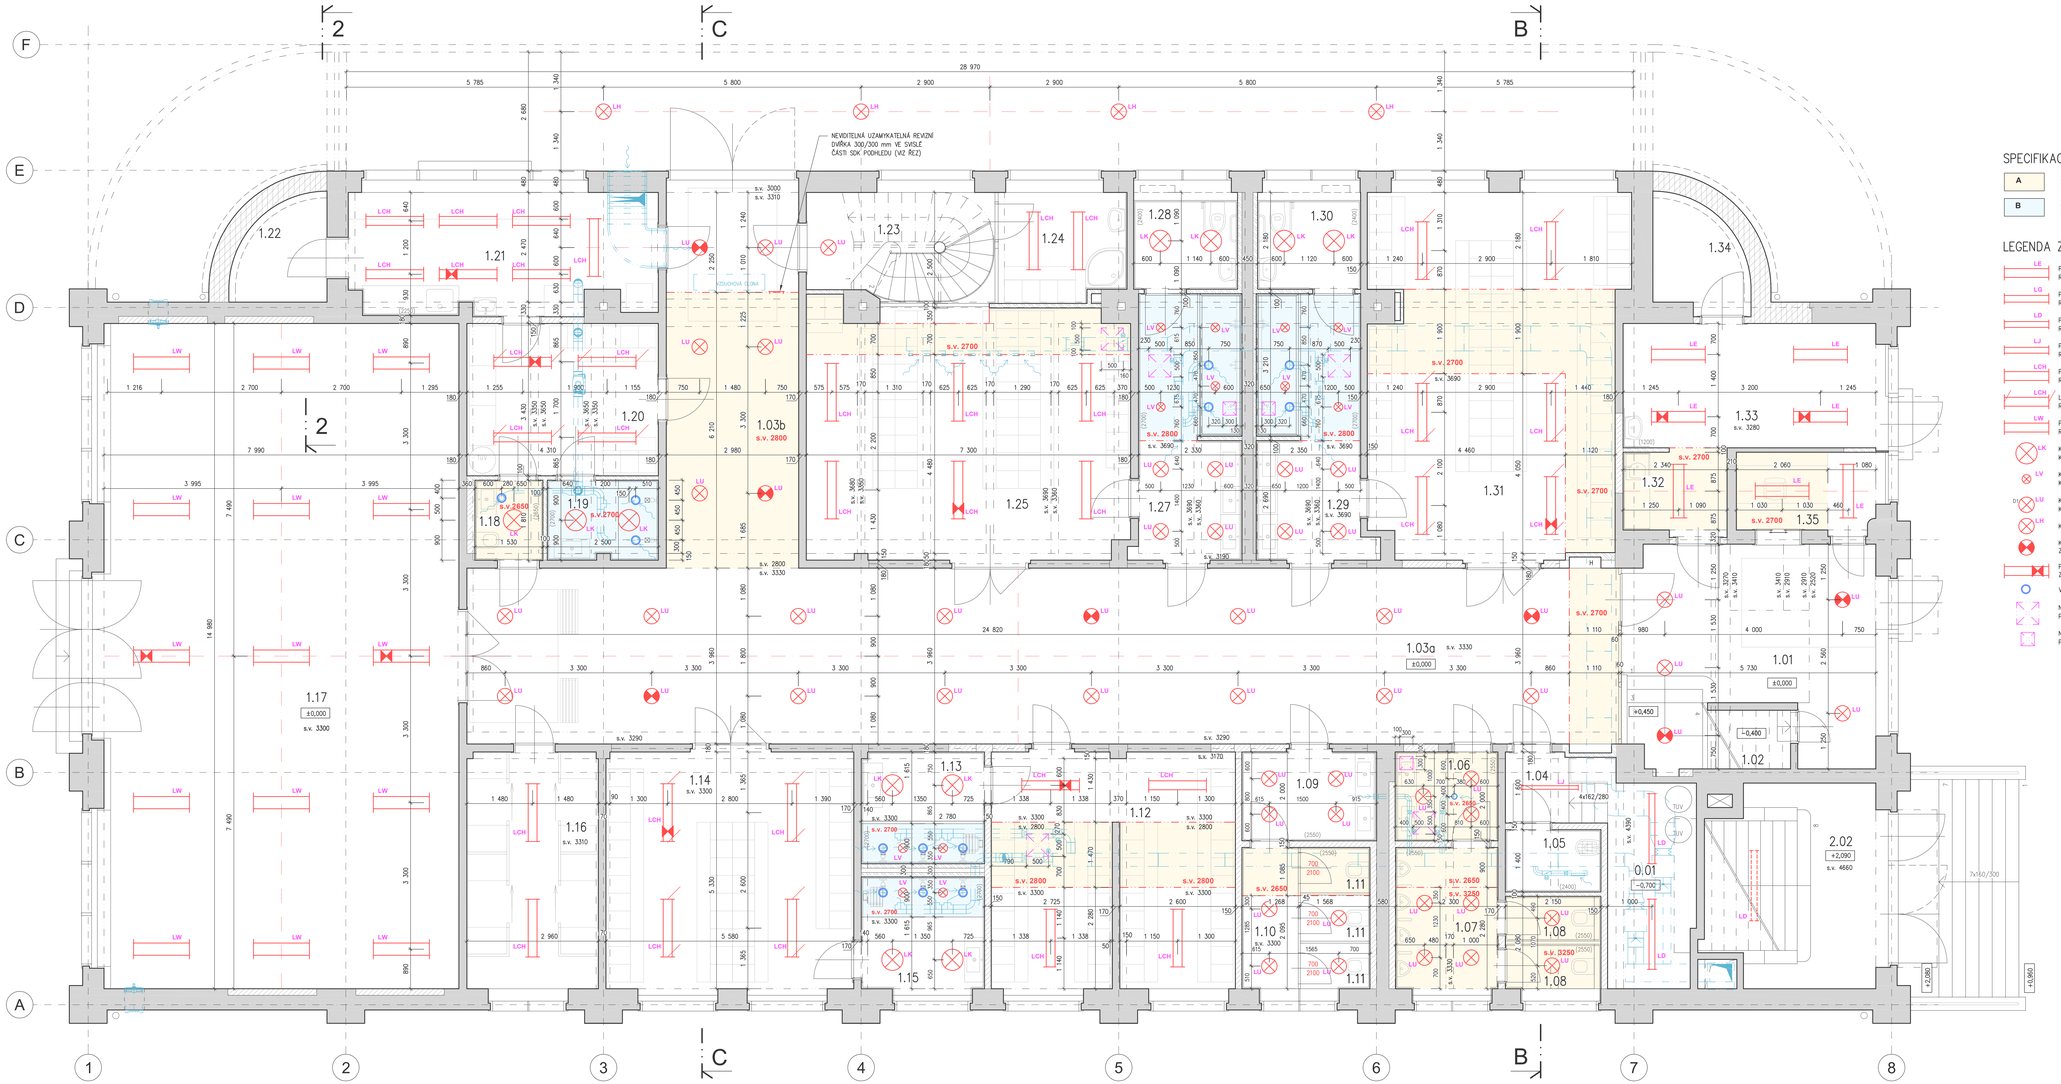

SPECIFIKACE PODHLEDŮ

A	ZAVĚŠENÝ PODHLED NA JEDNOÚROVŇOVÉM KŘÍŽOVÉM ROŠTU Z PROFILŮ R-CD, PLNÝ, Z SDK DESEK TL. 12,5 mm
B	ZAVĚŠENÝ PODHLED NA JEDNOÚROVŇOVÉM KŘÍŽOVÉM ROŠTU Z PROFILŮ R-CD, PLNÝ, Z IMPREG. SDK DESEK TL. 12,5 mm

LEGENDA ZNAČENÍ

- LE — PŘISAZENÉ MŘÍŽKOVÉ LED SVÍTIDLO S OMEZENÍM OSLNĚNÍM, ROZMĚR 1210/238/52 mm
- LG — PŘISAZENÉ MŘÍŽKOVÉ LED SVÍTIDLO S OMEZENÍM OSLNĚNÍM, ROZMĚR 1210/153/52 mm
- LD — PŘISAZENÉ PRACHOTĚSNÉ LED SVÍTIDLO, ROZMĚR 1575/135/100 mm
- LJ — PŘISAZENÉ PRACHOTĚSNÉ LED SVÍTIDLO, ROZMĚR 1575/135/100 mm, 1275/84/100 mm
- LCH — PŘISAZENÉ LED SVÍTIDLO, ROZMĚR 1293/208/77 mm
- LCH — LED SVÍTIDLO NA LANKOVÉM ZAVĚSU, ROZMĚR 1293/208/77 mm
- LW — PŘISAZENÉ LED SVÍTIDLO S POLYKARBONÁT. KRYTEM, ROZMĚR 1255/275/60 mm
- LK — KRUHOVÉ PŘISAZENÉ LED SVÍTIDLO S OPÁLOVÝM KRYTEM, PRŮMĚR 480 mm
- LV — KRUHOVÉ VESTAVNÉ LED SVÍTIDLO S OPÁLOVÝM KRYTEM, PRŮMĚR 205 mm
- LU — KRUHOVÉ PŘISAZENÉ LED SVÍTIDLO S OPÁLOVÝM KRYTEM A DEKORATIVNÍM LIMCEM, PRŮMĚR 350 mm
- LH — KRUHOVÉ VENKOVNÍ PŘISAZENÉ SVÍTIDLO
- KRUHOVÉ LED SVÍTIDLO S INTEGROVANÝM NOUZOVÝM ZDROJEM
- PŘISAZENÉ LED SVÍTIDLO S INTEGROVANÝM NOUZOVÝM ZDROJEM
- VZT ODVODNÍ VENTIL KRUHOVÝ
- NEVDITELNÁ UZAMYKATELNÁ REVIZNÍ DVÍŘKA DO SDK PODHLEDU, ROZMĚR 500/500 mm – 5 ks
- NEVDITELNÁ UZAMYKATELNÁ REVIZNÍ DVÍŘKA DO SDK PODHLEDU, ROZMĚR 300/300 mm – 4 ks

LEGENDA MÍSTNOSTÍ

ČÍSLO	NÁZEV MÍSTNOSTI	m²	ÚPRAVA STROPŮ	
1.01	VSTUPNÍ HALA S SCH	26,47	nová tlaková omítka	
1.02	PODSCHOD. PROSTOR, SKLAD	2,46		
1.03a	CHODBA	102,68	SDK pový podhled s.v. 2700, část	A
1.03b	CHODBA	26,07	SDK pový podhled s.v. 2800, část	A
1.04	CHODBA / VSTUP DO ZMĚNOVÉ PP	2,27		
1.05	OKLUDOVÁ KOMORA	3,00		
1.06	PŘEDSÍŇ S UM	4,62	SDK pový podhled s.v. 2650	A
1.07	PISOÁRY	7,57	SDK pový podhled s.v. 3250, 2650	A
1.08	WC MUŽI 2x	2,00	SDK pový podhled s.v. 3250	A
1.09	PŘEDSÍŇ S UM	6,14	nová tlaková omítka	
1.10	PŘEDSÍŇ WC – ŽENY	4,00	SDK pový podhled s.v. 2650, část	A
1.11	WC ŽENY 3x	1,63	SDK pový podhled s.v. 2650, část	A
1.12	ŠATNA	28,67	SDK pový podhled s.v. 2800, část	A
1.13	SPRCHY	6,95	SDK pový podhled s.v. 2700, část	B
1.14	ŠATNA	30,41	nová tlaková omítka	
1.15	SPRCHY	7,24	SDK pový podhled s.v. 2700, část	B
1.16	SKLAD POMŮCEK	15,75	nová tlaková omítka	
1.17	TĚLOCVIČNA – MALÁ	121,9	nová tlaková omítka	
1.18	WC	2,76	SDK pový podhled s.v. 2650	A
1.19	SPRCHY	4,45	SDK pový podhled s.v. 2700	B
1.20	ŠATNA TENISTŮ	14,78	nová tlaková omítka	
1.21	KLUBOVNA, PRODEJ UPOMÍNKOVÝCH PŘEDMĚTŮ	18,59	nová tlaková omítka	
1.22	SKLAD	4,47	nová tlaková omítka	
1.23	SCHODIŠTĚ	10,14	nová tlaková omítka	
1.24	ŠATNA ROZHODČÍ	6,96	nová tlaková omítka	
1.25	ŠATNA	41,18	SDK pový podhled s.v. 2700, část	A
1.26	neobsazeno			
1.27	UMÝVÁRNA / SPRCHY	14,05	SDK pový podhled s.v. 2650, část	B
1.28	WC	4,68	nová tlaková omítka	
1.29	UMÝVÁRNA / SPRCHY	14,33	SDK pový podhled s.v. 2650, část	B
1.30	WC	4,63	nová tlaková omítka	
1.31	ŠATNA	45,90	SDK pový podhled s.v. 2700, část	A
1.32	ČAJOVÁ KUCHYŇKA	4,44	SDK pový podhled s.v. 2700, část	A
1.33	OŠETŘOVNA, TRENÉŘI	16,52	nová tlaková omítka	
1.34	SKLAD	4,86	nová tlaková omítka	
1.35	VRÁTNICE / RECEPCE	5,84	SDK pový podhled s.v. 2700, část	A
0.01	PŘÍPRAVA TUV			
2.02	ZÁDVEŘÍ – HLAVNÍ VSTUP PRO DIVÁKY			

±0,000=316,440

VÝŠKOVÝ SYSTÉM: BALT p.v.

ING. ARCH. TOMÁŠ ŠONOVSKÝ
ARCHITEKTONICKÁ KANCELÁŘ, OSTRAVA
GEN. PIKY 2889/6, 702 00 OSTRAVA, WWW.ARCHITEKT-SONOVSKY.CZ, IČ: 12653016, tel 603 496 728

SOKOLOVNA KRNOV
CELKOVÁ REKONSTRUKCE BUDOVY

VYPRACOVAL	ING. ARCH. TOMÁŠ ŠONOVSKÝ, GEN. PÍKY 2889/6, 701 00 OSTRAVA 1
OBJEDNATEL	MĚSTO KRNOV, HLAVNÍ NÁMĚSTÍ 96/1, 794 01 KRNOV
STUPEŇ PROJEKTOVÉ DOKUMENTACE	DPS
STAVEBNÍ OBJEKT	SO 01 - SOKOLOVNA
DATUM VYPRACOVÁNÍ	2020
ČÁST	D.1.1 - ARCHITEKTONICKO - STAVEBNÍ ŘEŠENÍ
MĚŘÍTKO	1 : 50
NÁZEV VÝKRESU	PODHLEDY 1.NP A ROZMÍSTĚNÍ SVÍTIDEL
DATUM ZAKÁZKY	05 - 2019
ČÍSLO VÝKRESU	D.1.1 - 24