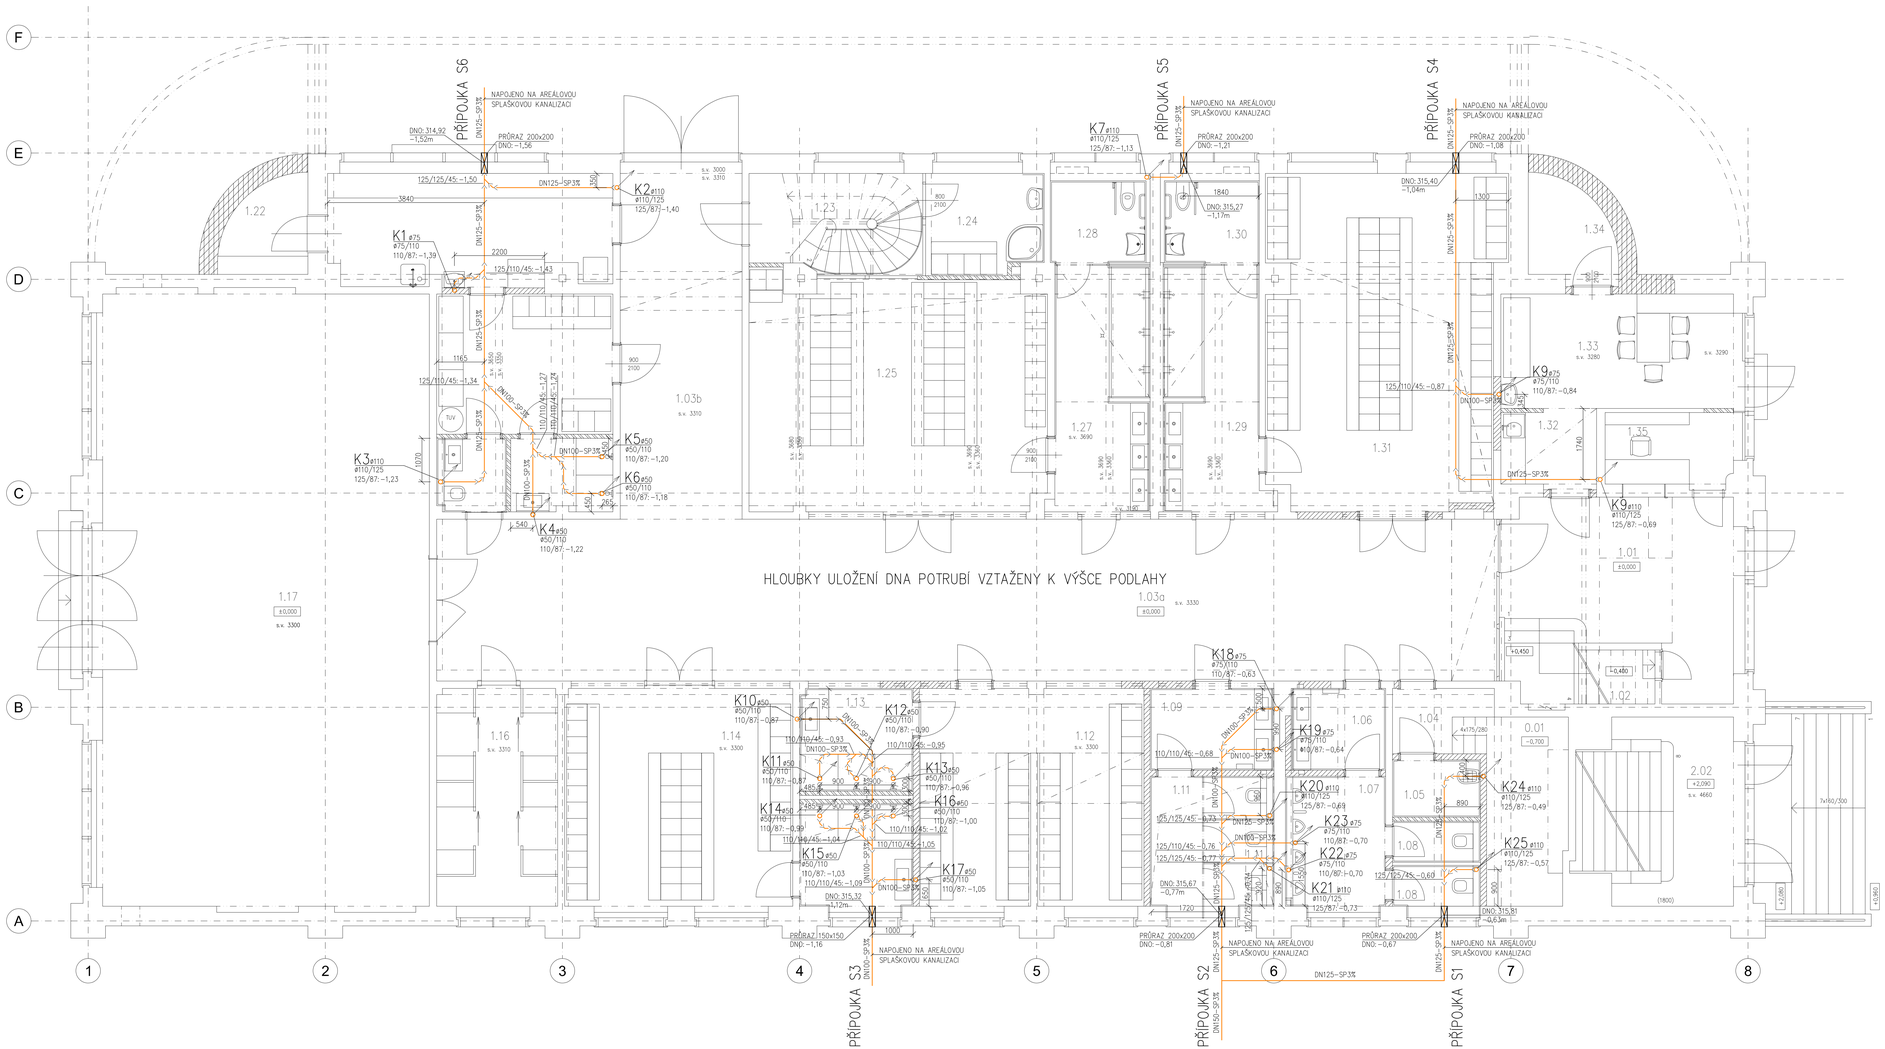


## POZNÁMKY:

1) Všechny průrazy skrz požárně dělicí konstrukci budou utěsněny protipožární manžetou min. EI45, případně uzpěvkou (dle dimenze procházejícího potrubí), která bude umístěna pod stropem daného podlaží na potrubí případně v dělicí zdi požárního úseku.

## LEGENDA ČAR:

- SPLAŠKOVÁ KANALIZACE PŘÍPOJOVACÍ/ODPADNÍ – PP HT
- SPLAŠKOVÁ KANALIZACE POD STROPEM – PP HT
- SPLAŠKOVÁ KANALIZACE POD PODLAHOU – PVC KG SN4
- DEŠŤOVÁ KANALIZACE – VNĚJŠÍ SVODY

| | |
|---|---|
| ZHOTOVITEL: | ING. ARCH. TOMÁŠ ŠONOVSKÝ<br>ARCHITEKTONICKÁ KANCELÁŘ, OSTRAVA<br>OEN, PBV 26806, 702 00 OSTRAVA, WWW, ARCHITEKT - ŠONOVSKÝ.CZ, IČ: 12936391, MROD 456 728 |
| AKCE/ STAVBA: | **SOKOLOVNA KRNOV**<br>**CELKOVÁ REKONSTRUKCE BUDOVY** |
| ZPRACOVAL: | JAN OCHODNICKÝ, 739 53 HNOJNÍK 379, IČO 04909313 |
| OBJEDNATEL: | MĚSTO KRNOV, HLAVNÍ NÁMĚSTÍ 96/1, 794 01 KRNOV |
| STAVEBNÍ OBJEKT: | SO 01 - SOKOLOVNA |
| ČÁST: | D.1.4.1 - ZDRAVOTNĚ TECHNICKÉ INSTALACE |
| VÝKRES: | PŮDORYS 1.NP - SVODNÁ KANALIZACE |
| STUPEŇ PROJEKTOVÉ DOKUMENTACE: | DPS |
| DATUM VYHOTOVENÍ: | 2020 |
| MĚŘÍTKO: | 1 : 50 |
| DATUM: | 05 - 2019 |
| ČÍSLO VÝKRESU: | D.1.4.1 - 01 |