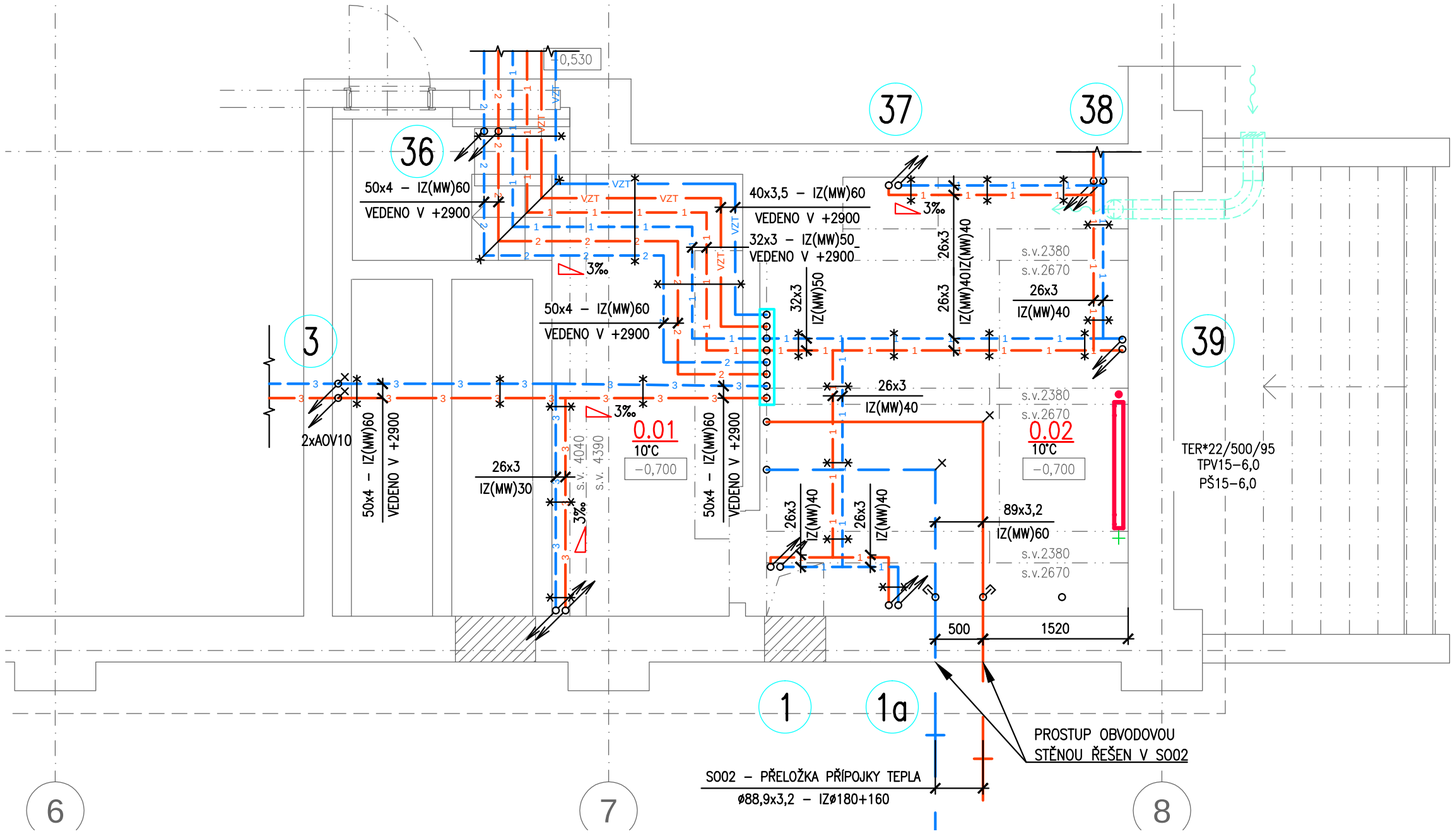

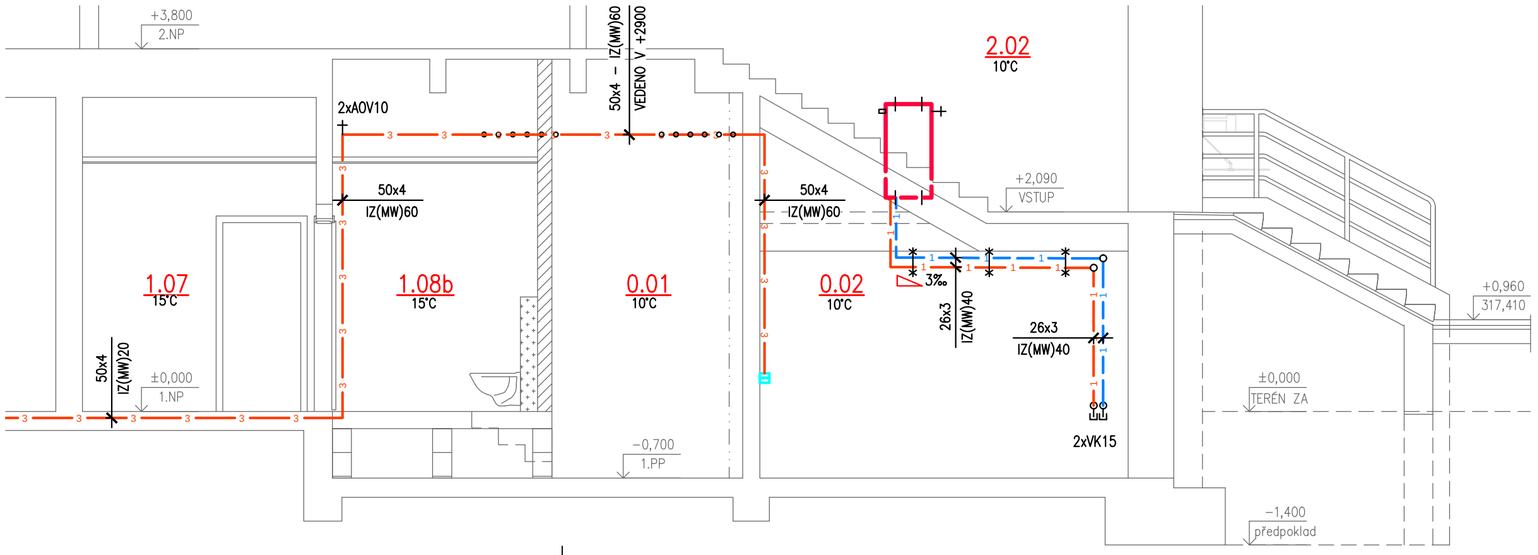

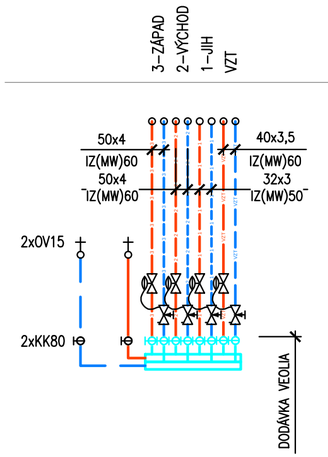

VYVAŽOVACÍ VENTILY A REGULÁTORY DIF.TLAKU:

OKRUH 1 – 70/55°C; 21800W
- 32x3; 1355kg/h
- VV DN20; kvs=5,7m3/h; 2,3ot.; kv=3,438m3/h
- RDT DN25; kvs=5,5m3/h; 17,054kPa

OKRUH 2 – 70/55°C; 63200W
- 54x4; 3962kg/h
- VV DN40; kvs=19,2m3/h; 3,35ot.; kv=14,971m3/h
- RDT DN40; kvs=12,8m3/h; 37,880kPa

OKRUH 3 – 70/55°C; 57700W
- 54x4; 3554kg/h
- VV DN32; kvs=14,2m3/h; 2,56ot.; kv=7,366m3/h
- RDT DN40; kvs=12,8m3/h; 23,175kPa

OKRUH VZT – 70/50°C; 34500W
- 40x3,5; 1365kg/h
- VV DN20; kvs=5,7m3/h; 2,41ot.; kv=2,641m3/h
- RDT DN25; kvs=5,5m3/h; 15,000kPa

ZHOTOVITEL

ING. ARCH. TOMÁŠ ŠONOVSKÝ
ARCHITEKTONICKÁ KANCELÁŘ, OSTRAVA
GEN. PÍKY 2889/6, 702 00 OSTRAVA, WWW. ARCHITEKT - SONOVSKY.CZ, IČ: 12658391, tel 603 495 728

NÁZEV STAVBY

SOKOLOVNA KRNOV
CELKOVÁ REKONSTRUKCE BUDOVY

VYPRACOVAL:	RADIM KOUTŇÁK, BARANOVOVA 9, OSTRAVA, IČ 11196769	
OBJEDNATEL	MĚSTO KRNOV, HLAVNÍ NÁMĚSTÍ 96/1, 794 01 KRNOV	STUPEŇ PROJEKTOVÉ DOKUMENTACE: DPS
STAVEBNÍ OBJEKT	SO 01 - SOKOLOVNA	DATUM VYPRACOVÁNÍ: 2020
ČÁST	D.1.4.4 - VYTÁPĚNÍ	MĚŘÍTKO: 1 : 50
NÁZEV VÝKRESU	PŮDORYS 1.PP	ČÍSLO ZAKÁZKY: 05 - 2019 / ČÍSLO VÝKRESU: D.1.4.4 - 03