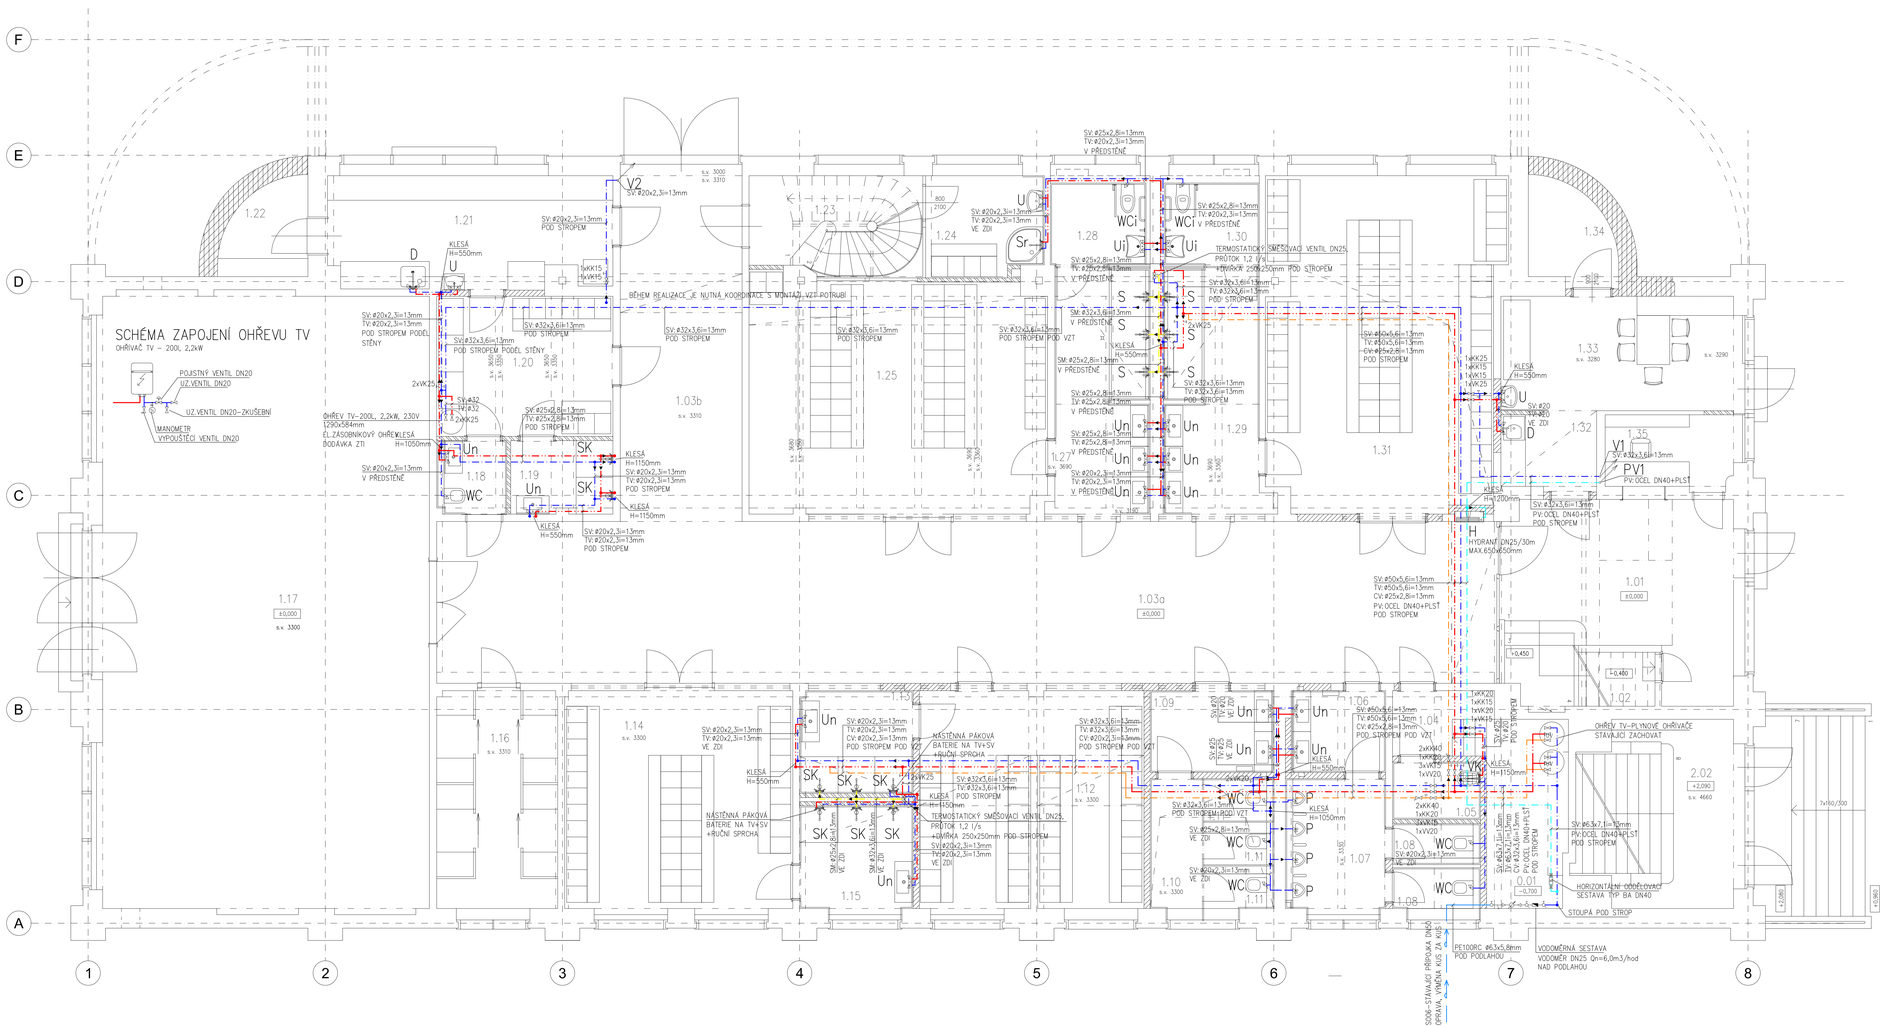

DETAIL VODOMĚRNÉ SESTAVY

LEGENDA MÍSTNOSTÍ

ČÍSLO	NÁZEV MÍSTNOSTI	m²
1.01	VSTUPNÍ HALA S SOH	26,47
1.02	SKLAD	2,46
1.03a	CHODBA	102,68
1.03b	CHODBA	26,07
1.04	CHODBA / VSTUP DO SKLEPNÍCH PP.	3,05
1.05	OKLOČOVÁ KOMORA	3,00
1.06	PŘEDSÍŇ S UM	4,62
1.07	PISOÁRY	7,48
1.08	WC MUŽI 2x	1,97
1.09	PŘEDSÍŇ S UM	6,06
1.10	PŘEDSÍŇ WC – ŽENY	4,07
1.11	WC ŽENY 3x	1,65
1.12	SAUNA	28,59
1.13	SPRCHY	6,95
1.14	SAUNA	30,26
1.15	SPRCHY	7,24
1.16	SKLAD POMŮCEK	15,75
1.17	TĚLOCVIČNA – MALÁ	121,9
1.18	WC	2,76
1.19	SPRCHY	4,45
1.20	SAUNA TENISTŮ	14,78
1.21	PŘEDSÍŇ UKLÍZEČKY PŘÍZEMÍ	18,59
1.22	SKLAD	6,47
1.23	SCHODIŠTĚ	10,14
1.24	SAUNA ROZHODČÍ	6,96
1.25	SAUNA	41,02
1.26	neobsazeno	
1.27	UMÝVÁRNA / SPRCHY	14,09
1.28	WC INVALIDÉ	4,73
1.29	UMÝVÁRNA / SPRCHY	14,37
1.30	WC INVALIDÉ	4,68
1.31	SAUNA	45,87
1.32	ČAJOVÁ KUCHYŇKA	4,40
1.33	OŠETŘOVNA, TRENÉR	16,52
1.34	SKLAD	4,86
1.35	VRátnice / recepce	5,84
0.01	PŘÍPRAVA TUV	
2.02	ZÁZEMÍ – HLAVNÍ VSTUP PRO ZNALCE	

POZNÁMKY:

1) Všechny průrazy skrz požárně dělicí konstrukci budou utěsněny protipožární manžetou min. EI45, případně ucpávkou (dle dimenze procházejícího potrubí), která bude umístěna pod stropem daného podlaží na potrubí případně v dělicí zdi požárního úseku.

LEGENDA ČAR:

- SV:STUDENÁ VODA – PP RCT PN20
- TV:TEPLÁ VODA – PP RCT PN20
- CV:CIRKULACE – PP RCT PN20
- SM:SMĚSENÁ VODA – PP RCT PN20
- PV:POŽÁRNÍ VODA – UHLÍKOVÁ OCEL–LISOVANÉ SPOJE

- VK15 – VYPOUŠTĚCÍ KOHOUT DN15
- KK25 – KULOVÝ KOHOUT UZAVÍRACÍ DN25
- VV15 – VYVAŽOVACÍ VENTIL DN15
- 2xRV – STOJÁNKOVÁ BATERIE
- NÁSTĚNNÁ BATERIE
- ROHOVÝ VENTIL

PROJEKTANT:	ING. ARCH. TOMÁŠ ŠONOVSKÝ ARCHITEKTONICKÁ KANCELÁŘ, OSTRAVA OEN, PRVY 26806, 702 00 OSTRAVA, WWW.ARCHITEKT-SONOVSKY.CZ, IČ: 12606081, tel:602 498 728
AKCE/ STAVBA:	**SOKOLOVNA KRNOV** **CELKOVÁ REKONSTRUKCE BUDOVY**
OPRAVNĚNÁ OSOBA:	JAN OCHODNICKÝ, 739 53 HNOJNÍK 379, IČO 04909313
OBJEDNATEL:	MĚSTO KRNOV, HLAVNÍ NÁMĚSTÍ 99/1, 794 01 KRNOV
STAVEBNÍ OBJEKT:	SO 01 - SOKOLOVNA
ČÁST:	D.1.4.1 - ZDRAVOTNĚ TECHNICKÉ INSTALACE
STUPEŇ PROJEKTOVÉ DOKUMENTACE:	DPS
DATUM VYPRACOVÁNÍ:	2020
MĚŘÍTKO:	1 : 50
NÁZEV VÝKRESU:	PŮDORYS 1.NP - ROZVOD VODY
DATUM REVIZE:	05 - 2019
ČÍSLO VÝKRESU:	D.1.4.1 - 06