


LEGENDA MÍSTNOSTÍ

ČÍSLO	NÁZEV MÍSTNOSTI	m²
3.01	SCHODIŠTĚ	25,02
3.02	KANCELÁŘ / KLUBOVNA (plocha vč. zabud. skříní)	25,24
3.03	KLUBOVNA	77,57
3.04	neobsazeno	
3.05	neobsazeno	
3.06	neobsazeno	
3.07	CHODBA	9,50
3.08	KANCELÁŘ / KLUBOVNA / KUCHYŇKA	16,07
3.09	TERASA	103,64
3.10	SCHODIŠTĚ 2x	6,24

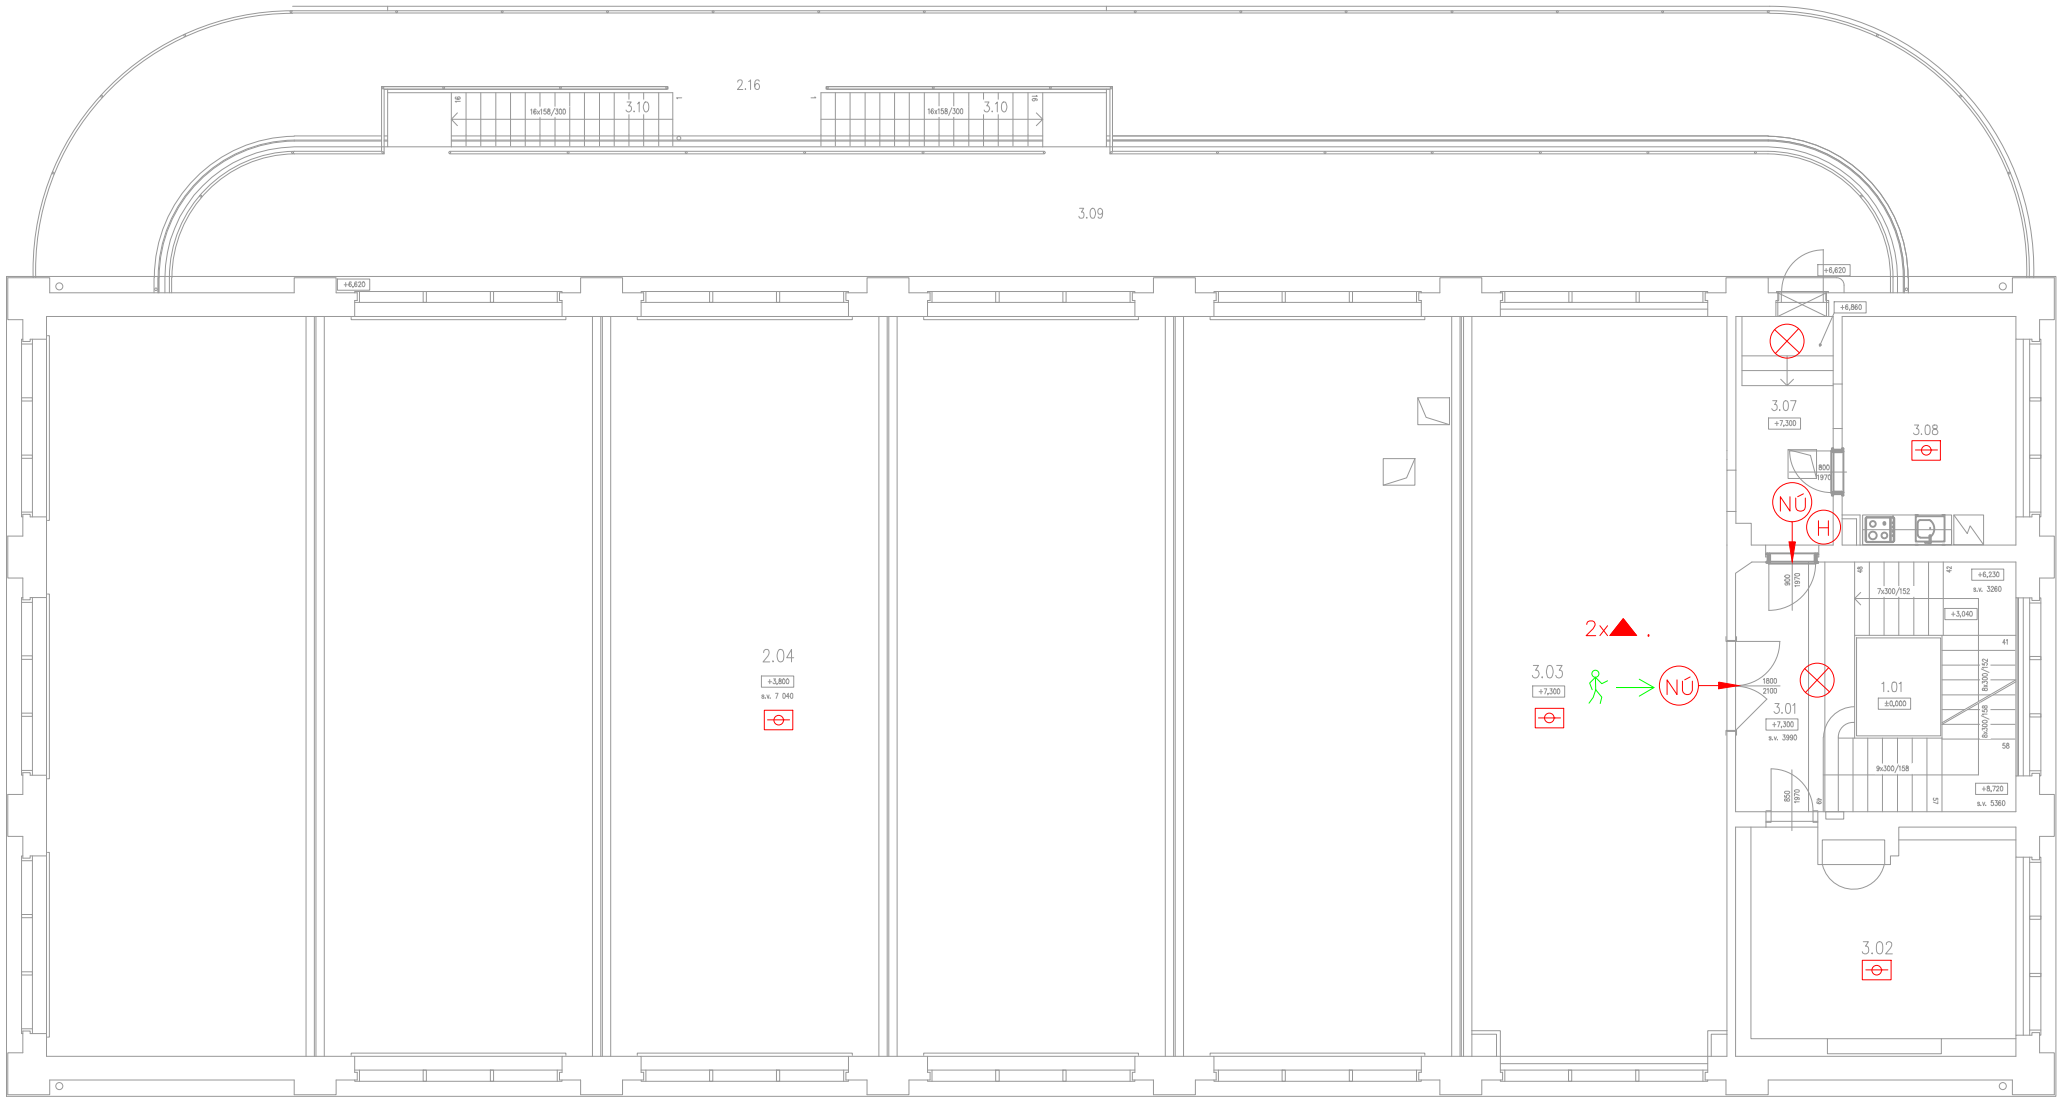

LEGENDA PBŘ

— · — · — · —	hranice nových PÚ – řešeno v rámci ZS sk. II
N 1.01–II.	označení PÚ – stupeň požární bezpečnosti
←	směr úniku osob
▲	PHP
(H)	vnitřní odběrní místo D25 s tvarově stálou hadicí délky 30m
(NÚ)	nouzový uzávěr dle ČSN EN 179 – nouzové kování neuzamykatelný uzávěr, pevný klíč
⊗	nouzové osvětlení únikových cest
⚡	hlavní rozvaděč el. energie
☎	prostor vybavený hlásiči požáru dle ČSN EN 14604 – hlásiče napojeny do systému EZS
☎	ústředna EZS
☎	požární klapka na VZT potrubí s požární odolností EI30 instalovaná v úrovni požární stěny
①	dveře s požární odolností EW30–C/DP3

Pozn. PBŘ: VZT potrubí v prostoru 3.07 musí být chráněno izolací na požární odolnost EI30



ZHOVMTEL ING. ARCH. TOMÁŠ ŠONOVSKÝ ARCHITEKTONICKÁ KANCELÁŘ, OSTRAVA <small>GEN. PÍKY 2889/6, 702 00 OSTRAVA, WWW.ARCHITEKT-SONOVSKY.CZ, IČ: 12658391, tel 603 495 728</small>			
NÁZEV STAVBY SOKOLOVNA KRNOV CELKOVÁ REKONSTRUKCE BUDOVY			
VYPRACOVAL	ING. HRDINOVÁ, BC. KONEČNÝ ČKAIT: 1103877		
OBJEDNATEL	MĚSTO KRNOV, HLAVNÍ NÁMĚSTÍ 96/1, 794 01 KRNOV	STUPEŇ PROJEKTOVÉ DOKUMENTACE	DPS
STAVĚBNÍ OBJEKT	SO 01 - SOKOLOVNA		DATUM VYPRACOVÁNÍ 12/2020
ČÁST	D.1.3 - POŽÁRNĚ BEZPEČNOSTNÍ ŘEŠENÍ		MĚŘÍTKO A3 - 1 : 150
NÁZEV VÝKRESU	PBŘ: PŮDORYS 3.NP	ČÍSLO ZAKÁZKY 05 - 2019	ČÍSLO VÝKRESU D.1.3 - 05