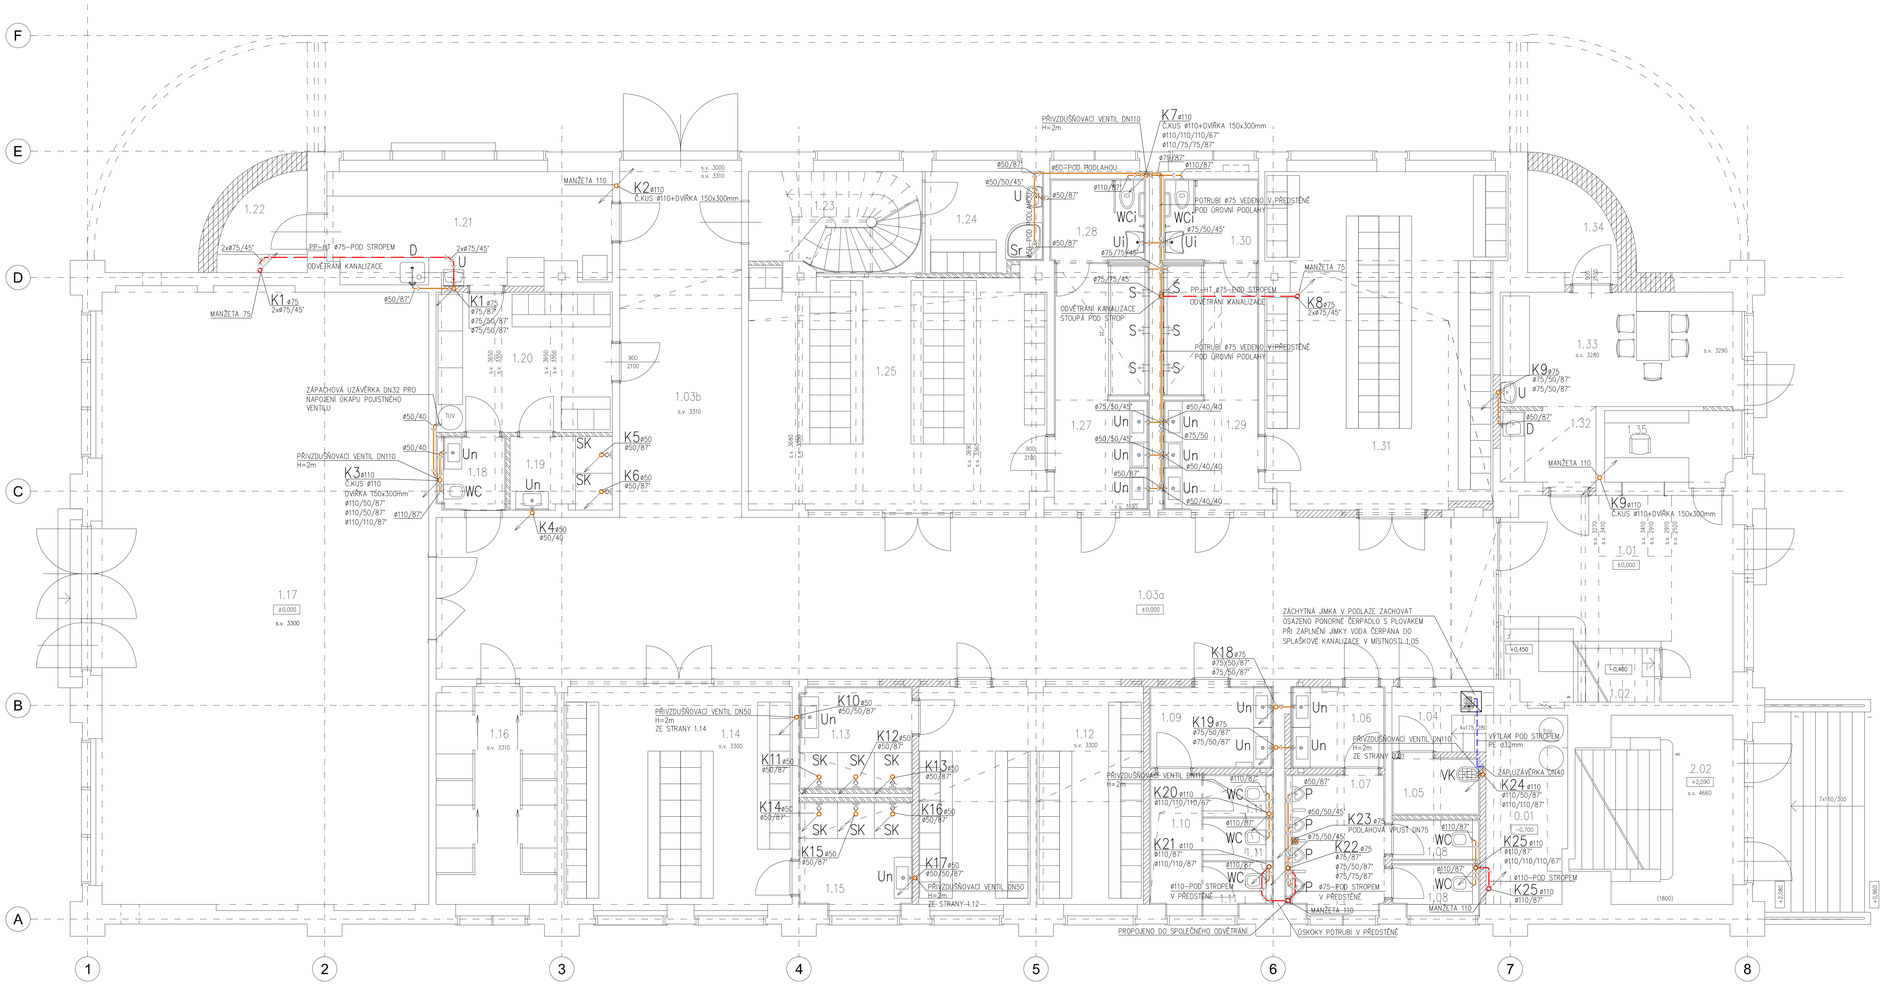

DETAIL ODVĚTRÁNÍ STOUPAČKY K1

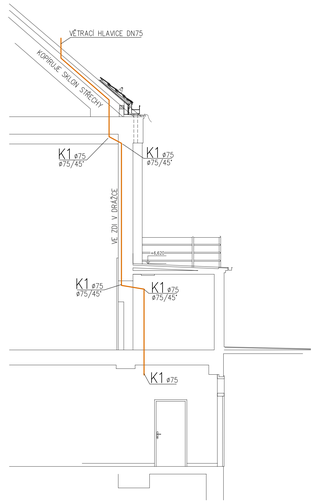

DETAIL KANALIZACE K7 A K8

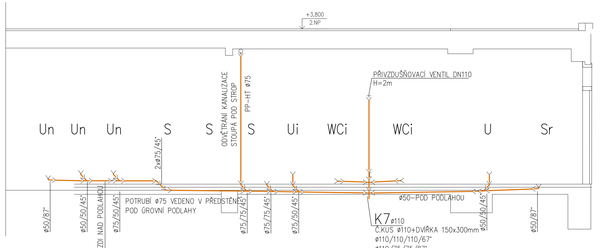

POZNÁMKY:

1) Všechny průrazy skrz požárně dělicí konstrukci budou utěsněny protipožární manžetou min. EI45, případně uzpůsobu (dle dimenze procházejícího potrubí), která bude umístěna pod stropem daného podlaží na potrubí případně v dělicí zdi požárního úseku.

LEGENDA ČAR:

- SPLAŠKOVÁ KANALIZACE PŘIPOJOVACÍ/ODPADNÍ – PP HT
- SPLAŠKOVÁ KANALIZACE POD STROPEM – PP HT
- SPLAŠKOVÁ KANALIZACE POD PODLAHOU – PVC KG SN4
- DEŠŤOVÁ KANALIZACE – VNĚJŠÍ SVODY

LEGENDA MÍSTNOSTÍ

ČÍSLO	NÁZEV MÍSTNOSTI	m²
1.01	VSTUPNÍ HALA S SOH	26,47
1.02	SKLAD	2,46
1.03a	CHODBA	102,68
1.03b	CHODBA	26,07
1.04	CHODBA / VSTUP DO SKUTEČNÉHO PP	3,05
1.05	OKLOPOVÁ KOMORA	3,00
1.06	PŘEDSÍŇ S UM	4,62
1.07	PISOÁRY	7,48
1.08	WC MUŽI 2x	1,97
1.09	PŘEDSÍŇ S UM	6,06
1.10	PŘEDSÍŇ WC – ŽENY	4,07
1.11	WC ŽENY 3x	1,65
1.12	SAUNA	28,59
1.13	SPRCHY	6,95
1.14	SAUNA	30,26
1.15	SPRCHY	7,24
1.16	SKLAD POMŮCEK	15,75
1.17	TĚLOCVIČNA – MALÁ	121,9
1.18	WC	2,76
1.19	SPRCHY	4,45
1.20	SAUNA TENISTÉ	14,78
1.21	PŘEDSÍŇ/PŘEDNÁŠKOVÝ PROSTOR	18,59
1.22	SKLAD	6,47
1.23	SCHODIŠTĚ	10,14
1.24	SAUNA ROZHODČÍ	6,96
1.25	SAUNA	41,02
1.26	neobsazeno	
1.27	UMÝVÁRNA / SPRCHY	14,09
1.28	WC INVALIDÉ	4,13
1.29	UMÝVÁRNA / SPRCHY	14,37
1.30	WC INVALIDÉ	4,68
1.31	SAUNA	45,87
1.32	ČAJOVÁ KUCHYŇKA	4,40
1.33	OŠETŘOVNA, TRENÉR	16,52
1.34	SKLAD	4,86
1.35	VRÁTNICE / RECEPCE	5,84
0.01	PŘÍPRAVA TUV	
2.02	ZÁDVEŘÍ – HLAVNÍ VSTUP PRO ZNALCE	

ING. ARCH. TOMÁŠ ŠONOVSKÝ
ARCHITEKTONICKÁ KANCELÁŘ, OSTRAVA
GEN. PRY 2669/6, 702 00 OSTRAVA, WWW.ARCHITEKT-SONOVSKY.CZ, IČ: 12936381, MOBIL 606 726

SOKOLOVNA KRNOV
CELKOVÁ REKONSTRUKCE BUDOVY

ZPRACOVAL:	JAN OCHODNICKÝ, 739 53 HNOJNÍK 379, IČO 04909313	
OBJEDNATEL:	MĚSTO KRNOV, HLAVNÍ NÁMĚSTÍ 96/1, 794 01 KRNOV	STUPEŇ PROJEKTOVÉ DOKUMENTACE: DPS
STAVEBNÍ OBJEKT:	SO 01 - SOKOLOVNA	DATUM VYPRACOVÁNÍ: 2020
ČÁST:	D.1.4.1 - ZDRAVOTNĚ TECHNICKÉ INSTALACE	MĚŘÍTKO: 1 : 50
NÁZEV VÝKRESU:	PŮDORYS 1.NP - KANALIZACE	DATUM ZMĚNY: 05 - 2019 / ČÍSLO VÝKRESU: D.1.4.1 - 02