

PŘEHLED SK


Příprava pro napojení internetu

Ukrotvená ke stožáru STA

1x Kabel UTP cat. 6 outdoor

ŘEŠENÝ PAVILON A

PAVILONY ŘEŠENÉ V JINÉ ETAPĚ

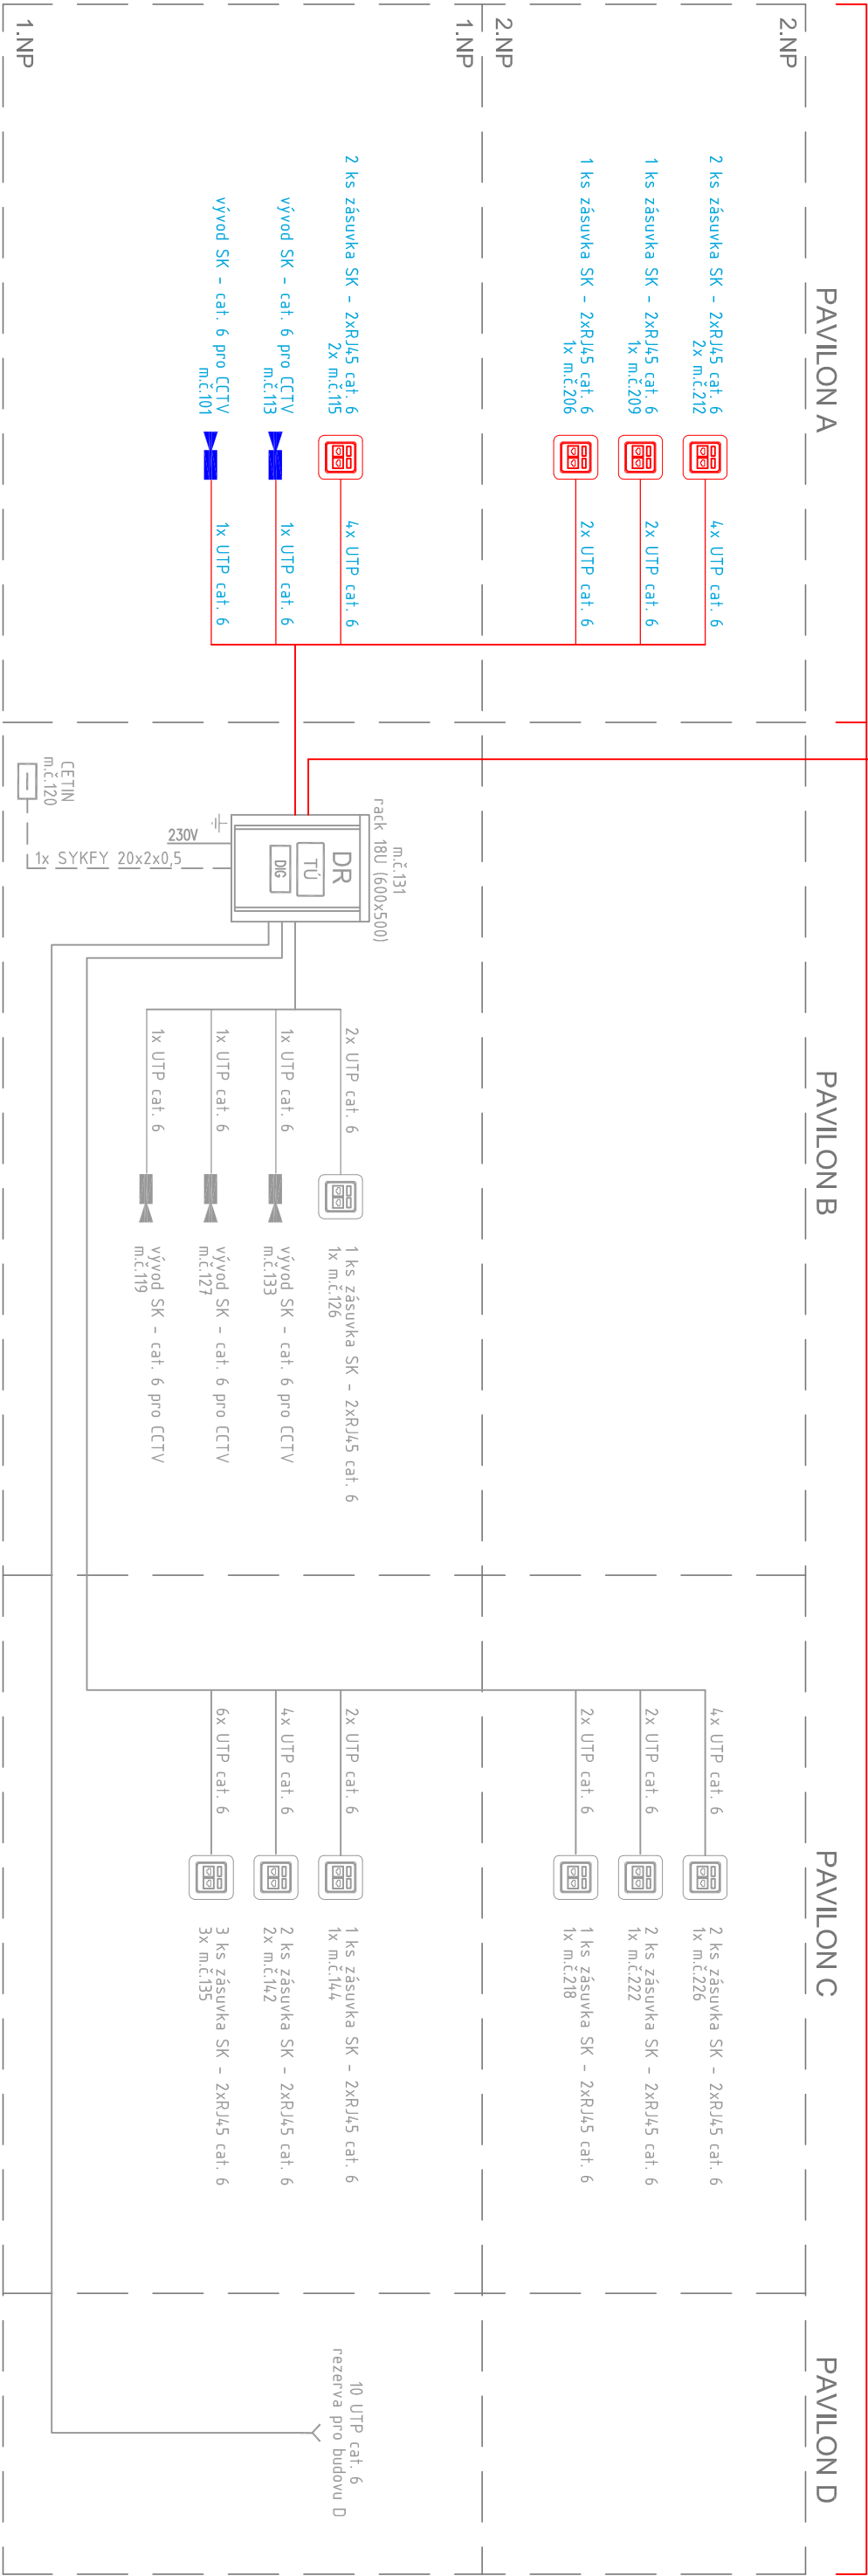

AKCE	MŠ K. ČAPKA					ELEKTRO BLAŽÁK OD NÁVRHU PO REALIZACI					
NOVÉ ELEKTRICKÉ ROZVODY, PAVILON "A", PAVILON "B" + KRČEK A PAVILON "C"											
VYPRACOVAL	RADIM BLAŽÁK	KONTROLOVAL	RADIM BLAŽÁK								
MÍSTO											
K. Čapka 2099, Pod Bezručovým vrchem, 794 01 Krnov											
INVESTOR											
Město Krnov, Hlavní náměstí 96/1, 794 01 Krnov, IČ: 00296139											
ČÁST	D.1.4b	DATUM	04/2020	ZAKÁZKA	2020/1	STUPEŇ	DPS	FORMÁT	2xA4	MĚŘÍTKO	
SLABOPROUDÁ ELEKTROTECHNIKA											
Přehledové schéma SK											
PRÍLOHA											
Číslo výkresu											
D.1.4b-6											