
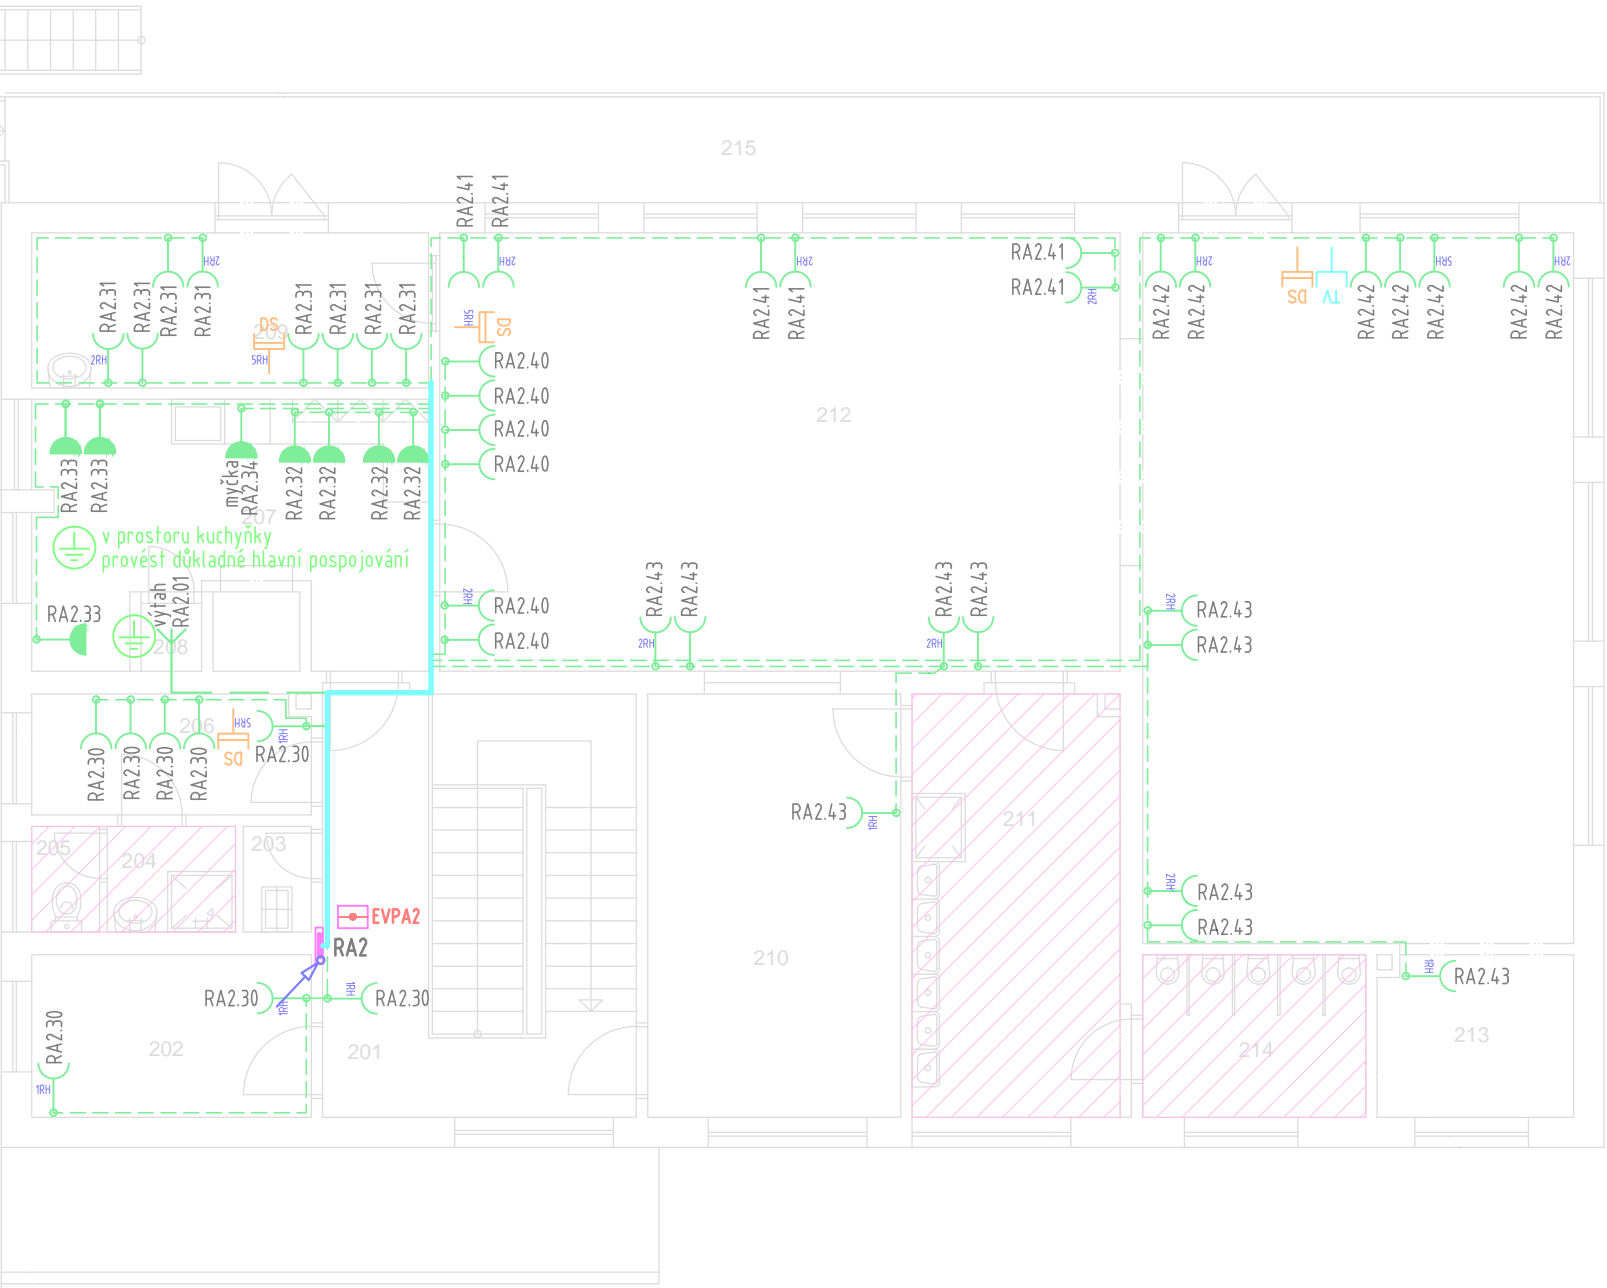
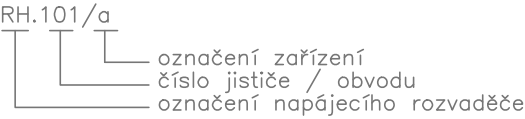


TABULKA MÍSTNOSTÍ 1NP	
OZN.M.	NÁZEV MÍSTNOSTI
201	CHODBA
202	SKLAD
203	ÚKLIDOVÁ MÍSTNOST
204	UMÝVÁRNA
205	WC
206	KANCELÁŘ
207	PŘÍPRAVNA STRAVY
208	STROJOVNA VÝTAHU
209	KANCELÁŘ
210	ŠATNA
211	UMÝVÁRNA
212	HERNA
213	SKLAD
214	WC
215	TERASA
216	CHODBA
217	WC
218	KANCELÁŘ
219	ÚKLIDOVÁ MÍSTNOST
220	PŘÍPRAVNA STRAVY
221	STROJOVNA VÝTAHU
222	KANCELÁŘ
223	HERNA
224	UMÝVÁRNA
225	WC
226	HERNA
227	SKLAD
228	TERASA

LEGENDA

-  zásuvka bílá 230V/16A
-  zásuvka 2x RJ45 (pouze pro koordinaci)
-  zásuvka STA (pouze pro koordinaci)
-  hlavní / doplňkové ochranné pospojování
-  rámeček x–násobný horizontální
-  ekvipotenciální přípojnice
-  lednice
-  sporák
-  rozvaděč silnoprůdý
-  volné vyvedení kabelu 400V
-  okruhy 230V do 10A
-  okruhy 230V nad 10A
-  okruhy 400V kabely CYKY
-  hlavní kabelové trasy pod omítkou



POZNÁMKY:

- Přesné rozmístění zásuvek a vývodů kuchyňských linek bude upřesněno dle rozmístění nábytku a techniky při realizaci.
- Zásuvky a vývody určené pro jednotlivé spotřebiče (ohříváče TUV, myčky, výtahy atd.) označit, aby nedošlo k jejich záměně a připojení jiných spotřebičů.
- Rozmístění koncových prvků instalace (zásuvek, vypínačů atd.) koordinovat na stavbě dle dohody s investorem a požadováním budoucím umístěním zařizovacích předmětů.

ZÁKLADNÍ TECHNICKÉ ÚDAJE:

Rozvodné soustavy:  
– 3NPE stř. 50Hz, 400/230V TN–S

Ochrana před úrazem elektrickým proudem bude zajištěna v souladu s ČSN 33 2000–4–41 ed.3, ČSN 33 2000–5–54 ed.3, a souvisejícími normami podle odkazů v těchto normách.

Ochrana při poruše je zajištěna ochranným pospojováním a automatickým odpojením od zdroje. Ochrana před nebezpečným dotykem bude zajištěna izolací živých částí, kryty nebo přepážkami. Zásuvkové okruhy (do 32A včetně) jsou navíc doplněny o doplňkovou ochranu proudovým chráničem s vybavovacím proudem 30mA.

AKCE		<b>MŠ K. ČAPKA</b> <b>NOVÉ ELEKTRICKÉ ROZVODY, PAVILON "A",</b> <b>PAVILON "B" + KRČEK A PAVILON "C"</b>				 <b>ELEKTRO BLÁŤÁK</b> <small>OD NÁVRHU PO REALIZACI</small>																	
VYPRACOVAL		RADIM BLÁŤÁK				KONTROLOVAL		RADIM BLÁŤÁK															
MÍSTO										K. Čapka 2099, Pod Bezručovým vrchem, 794 01 Krnov		PARE											
INVESTOR										Město Krnov, Hlavní náměstí 96/1, 794 01 Krnov, IČ: 00296139													
ČÁST		D.1.4a		DATUM		04/2020		ZAKÁZKA		2020/1		STUPEŇ		DPS		FORMÁT		4x4A		MĚŘÍTKO		1:100	
ČÁST										SILNOPROUDÁ ELEKTROTECHNIKA												ČÍSLO VÝKRESU	
PŘÍLOHA										PAVILON C - Zásuvky a technologie - 2.NP												D.1.4a-5	

Radim Bláťák, Dolany 589, 783 16 Dolany, mobil: 777 578 306, email: info@elektroblatak.cz