


PŘEHLED STA

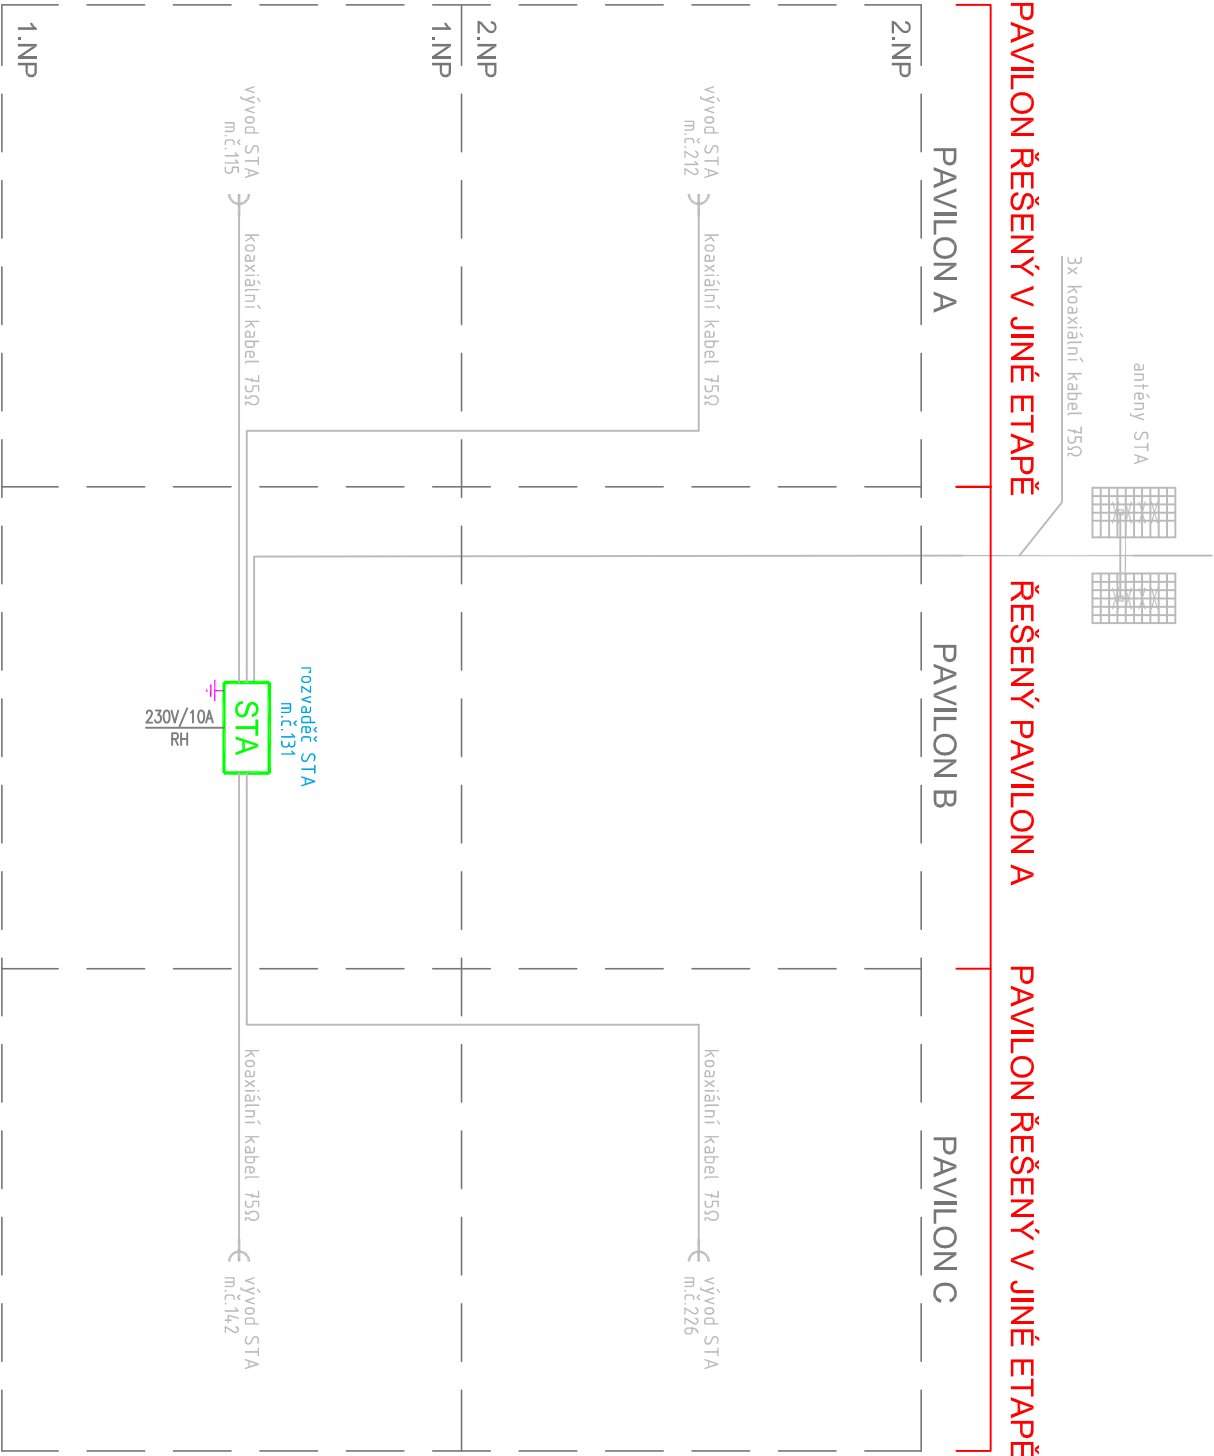

PAVILON ŘEŠENÝ V JINÉ ETAPĚ

ŘEŠENÝ PAVILON A

PAVILON ŘEŠENÝ V JINÉ ETAPĚ

PAVILON A

PAVILON B

PAVILON C

2.NP

vývod STA
m.č.212

koaxiální kabel 75Ω

vývod STA
m.č.226

2.NP

1.NP

vývod STA
m.č.115

koaxiální kabel 75Ω

vývod STA
m.č.142

rozdávěč STA
m.č.131

STA
m.č.131

230V/10A
RH

1.NP

LEGENDA STA:

STA – rozvaděč společné televizní antény

STA – vývod STA (smotek)

STA – koaxiální kabel 75Ω

AKCE	MŠ K. ČAPKA				ELEKTRO BLAŽÁK OD NÁVRHU PO REALIZACI	
	NOVÉ ELEKTRICKÉ ROZVODY, PAVILON "A", PAVILON "B" + KRČEK A PAVILON "C"					

VYPRACOVAL	RADIM BLAŽÁK	KONTROLOVAL	RADIM BLAŽÁK	
------------	--------------	-------------	--------------	--

MÍSTO	K. Čapka 2099, Pod Bezručovým vrchem, 794 01 Krnov			PARÉ
-------	--	--	--	------

INVESTOR	Město Krnov, Hlavní náměstí 96/1, 794 01 Krnov, IČ: 00296139			
----------	--	--	--	--

ČÁST	D.1.4b	DATUM	04/2020	ZAKÁZKA	2020/1	STUPEŇ	DPS	FORMÁT	2xA4	MĚŘÍTKO	
------	--------	-------	---------	---------	--------	--------	-----	--------	------	---------	--

ČÁST	SLABOPROUDÁ ELEKTROTECHNIKA									ČÍSLO VÝKRESU	D.1.4b-4
PŘÍLOHA	Přehledové schéma STA										