


Druh pozemku:	ORNÁ PŮDA	OSTATNÍ PLOCHA	ORNÁ PŮDA
Číslo pozemku:	1031 (Křištof Antonín, *)	1033 (Město Krnov, **)	1022 (Státní pozemkový úřad, Husinecká 1024/11a, Žižkov, 13000 Praha 3)
Katastrální území:	Krásné Loučky (674770)	Krásné Loučky (674770)	Krásné Loučky (674770)
Okres:	BRUNTÁL		
	*) 1020, 1031 Křištof Antonín, Krásné Loučky 82/82, Krásné Loučky, 79401 Krnov **) 1021, 1033 Město Krnov, Hlavní náměstí 96/1, Pod Bezručovým vrchem, 79401 Krnov		

VZOROVÝ PŘÍČNÝ ŘEZ č.6 km 0,040 00

osa veřejné účelové komunikace - větev A

M 1:50

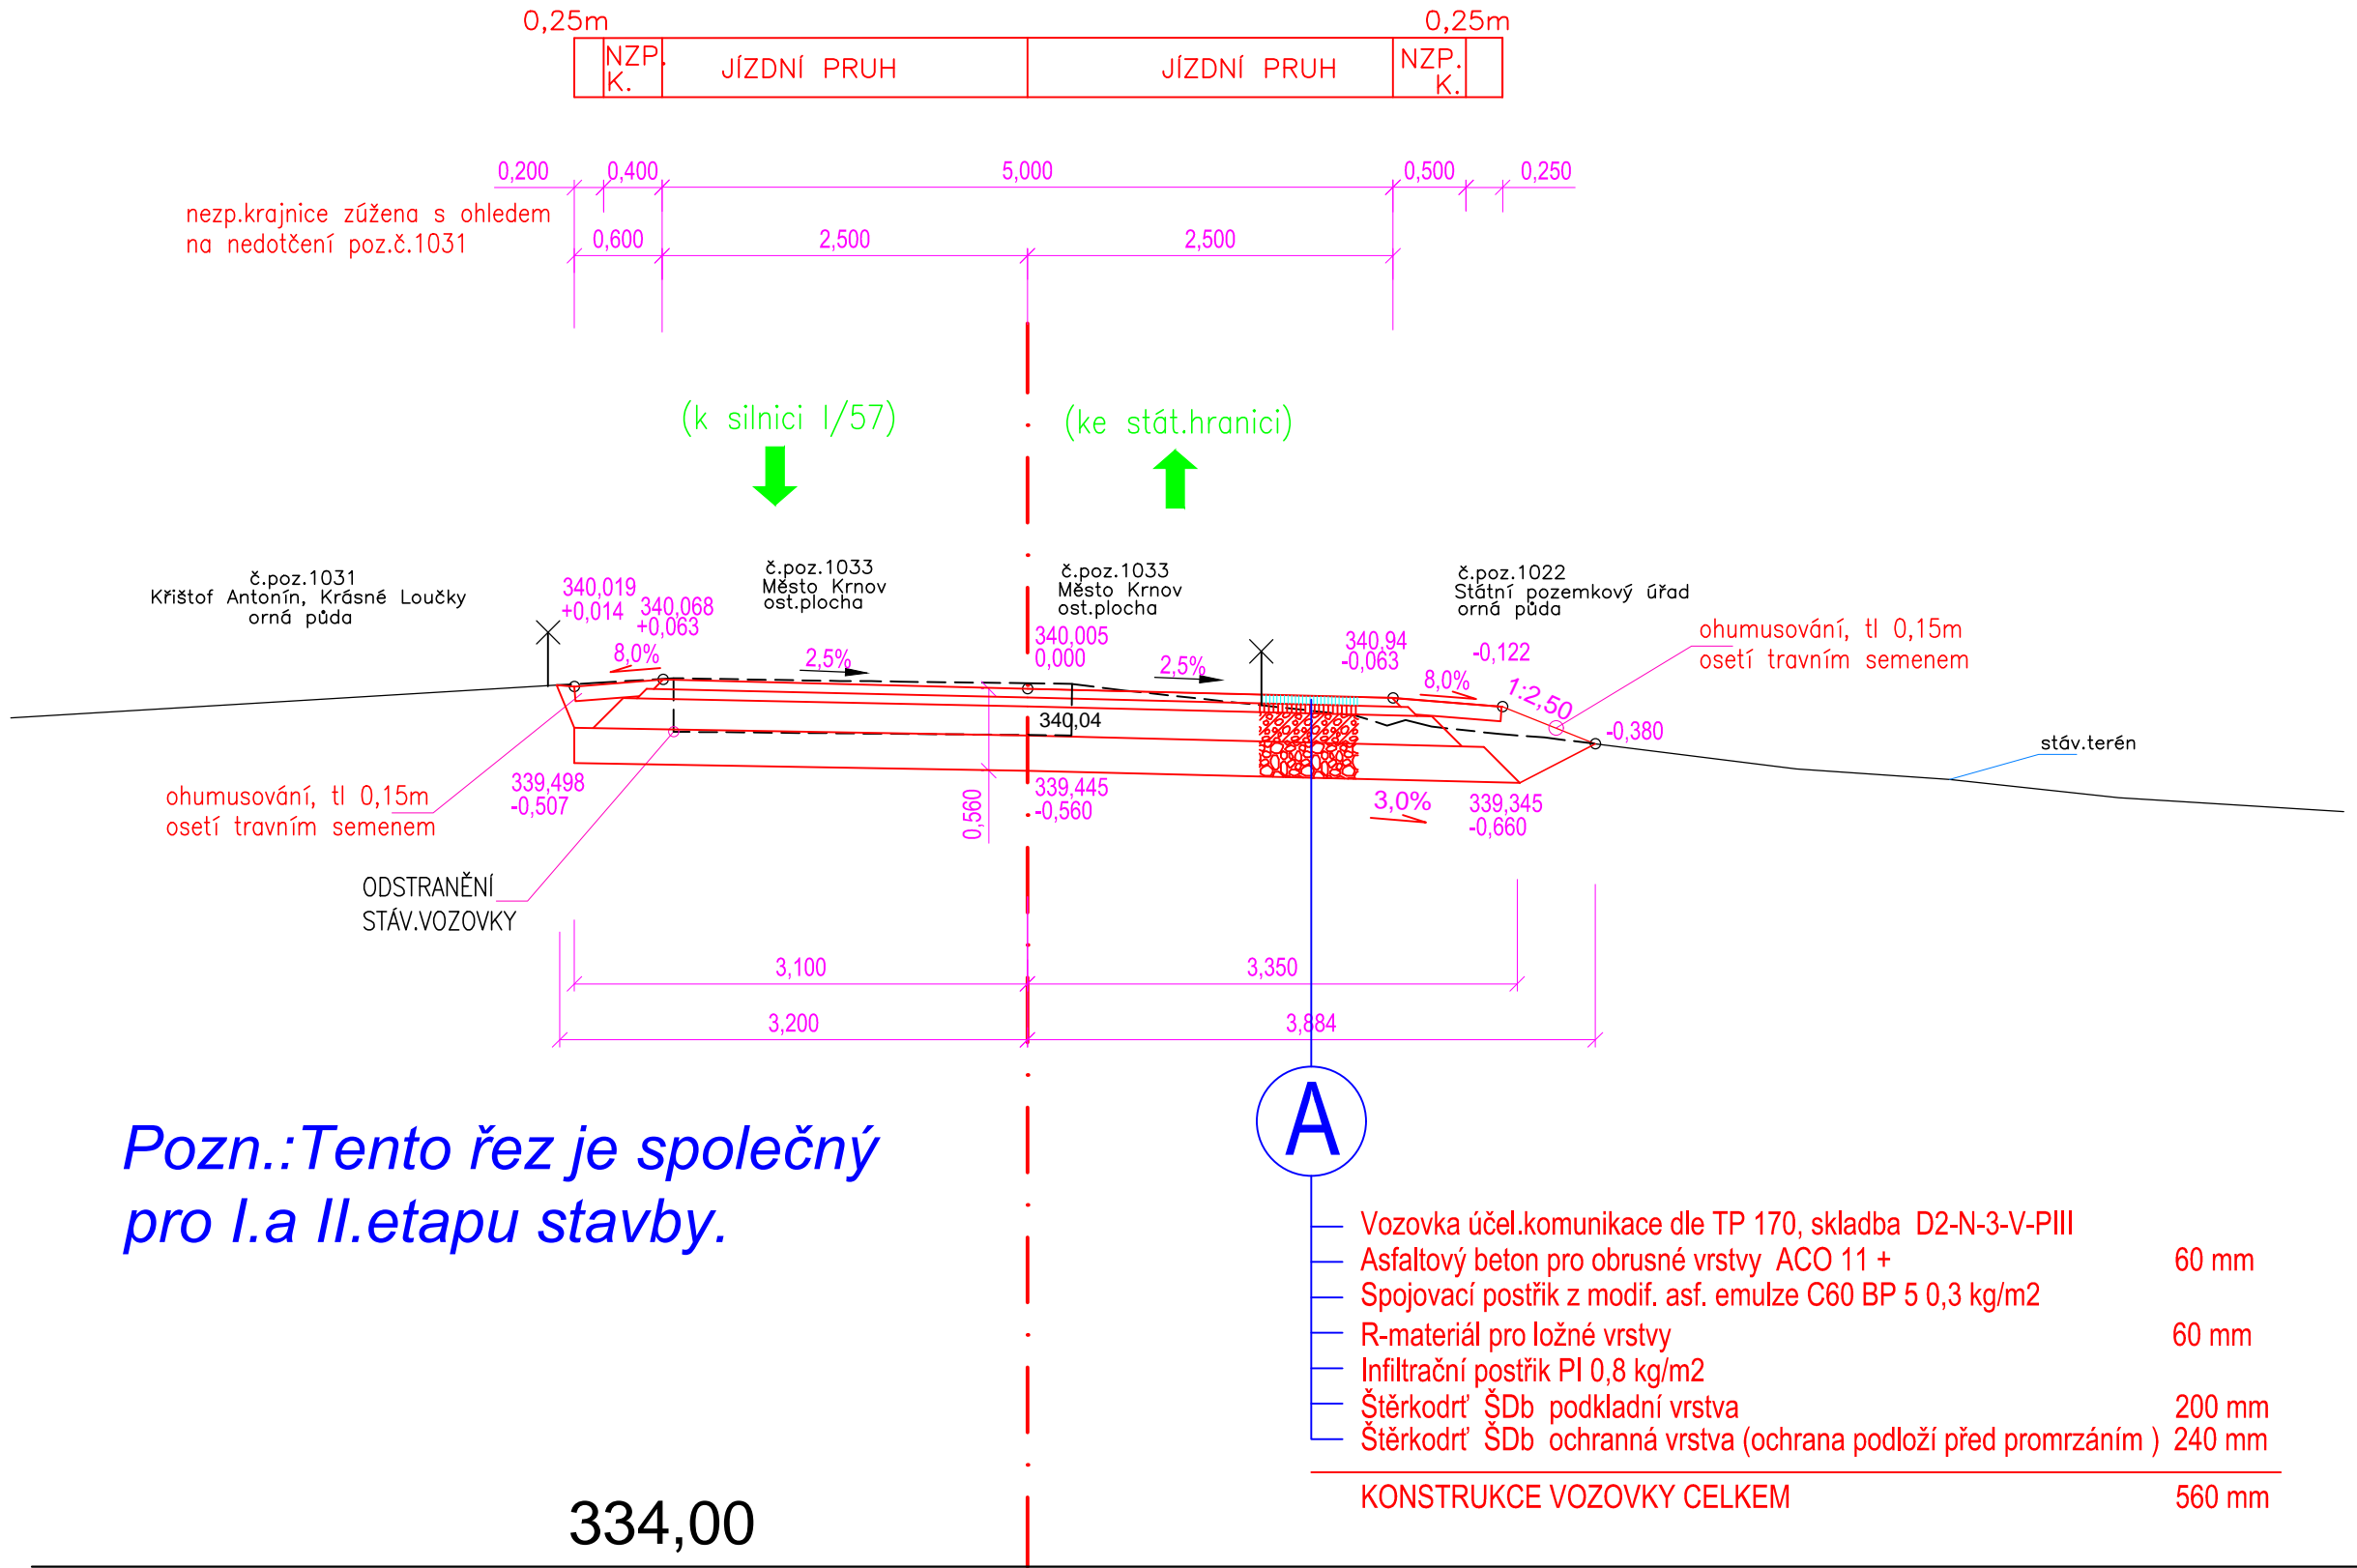


ORNÁ PŮDA	OST.PLOCHA	ORNÁ PŮDA
1020 (* Křištof Antonín, Krásné Loučky)	1021 (** Město Krnov)	1022 (Státní pozemkový úřad, Husinecká 1024/11a, Žižkov, 13000 Praha 3)
Krásné Loučky (674770)		

BRUNTÁL

VZOROVÝ PŘÍČNÝ ŘEZ č.7 km 0,120 00

osa rozšířené cyklostezky - větev B

M 1:50

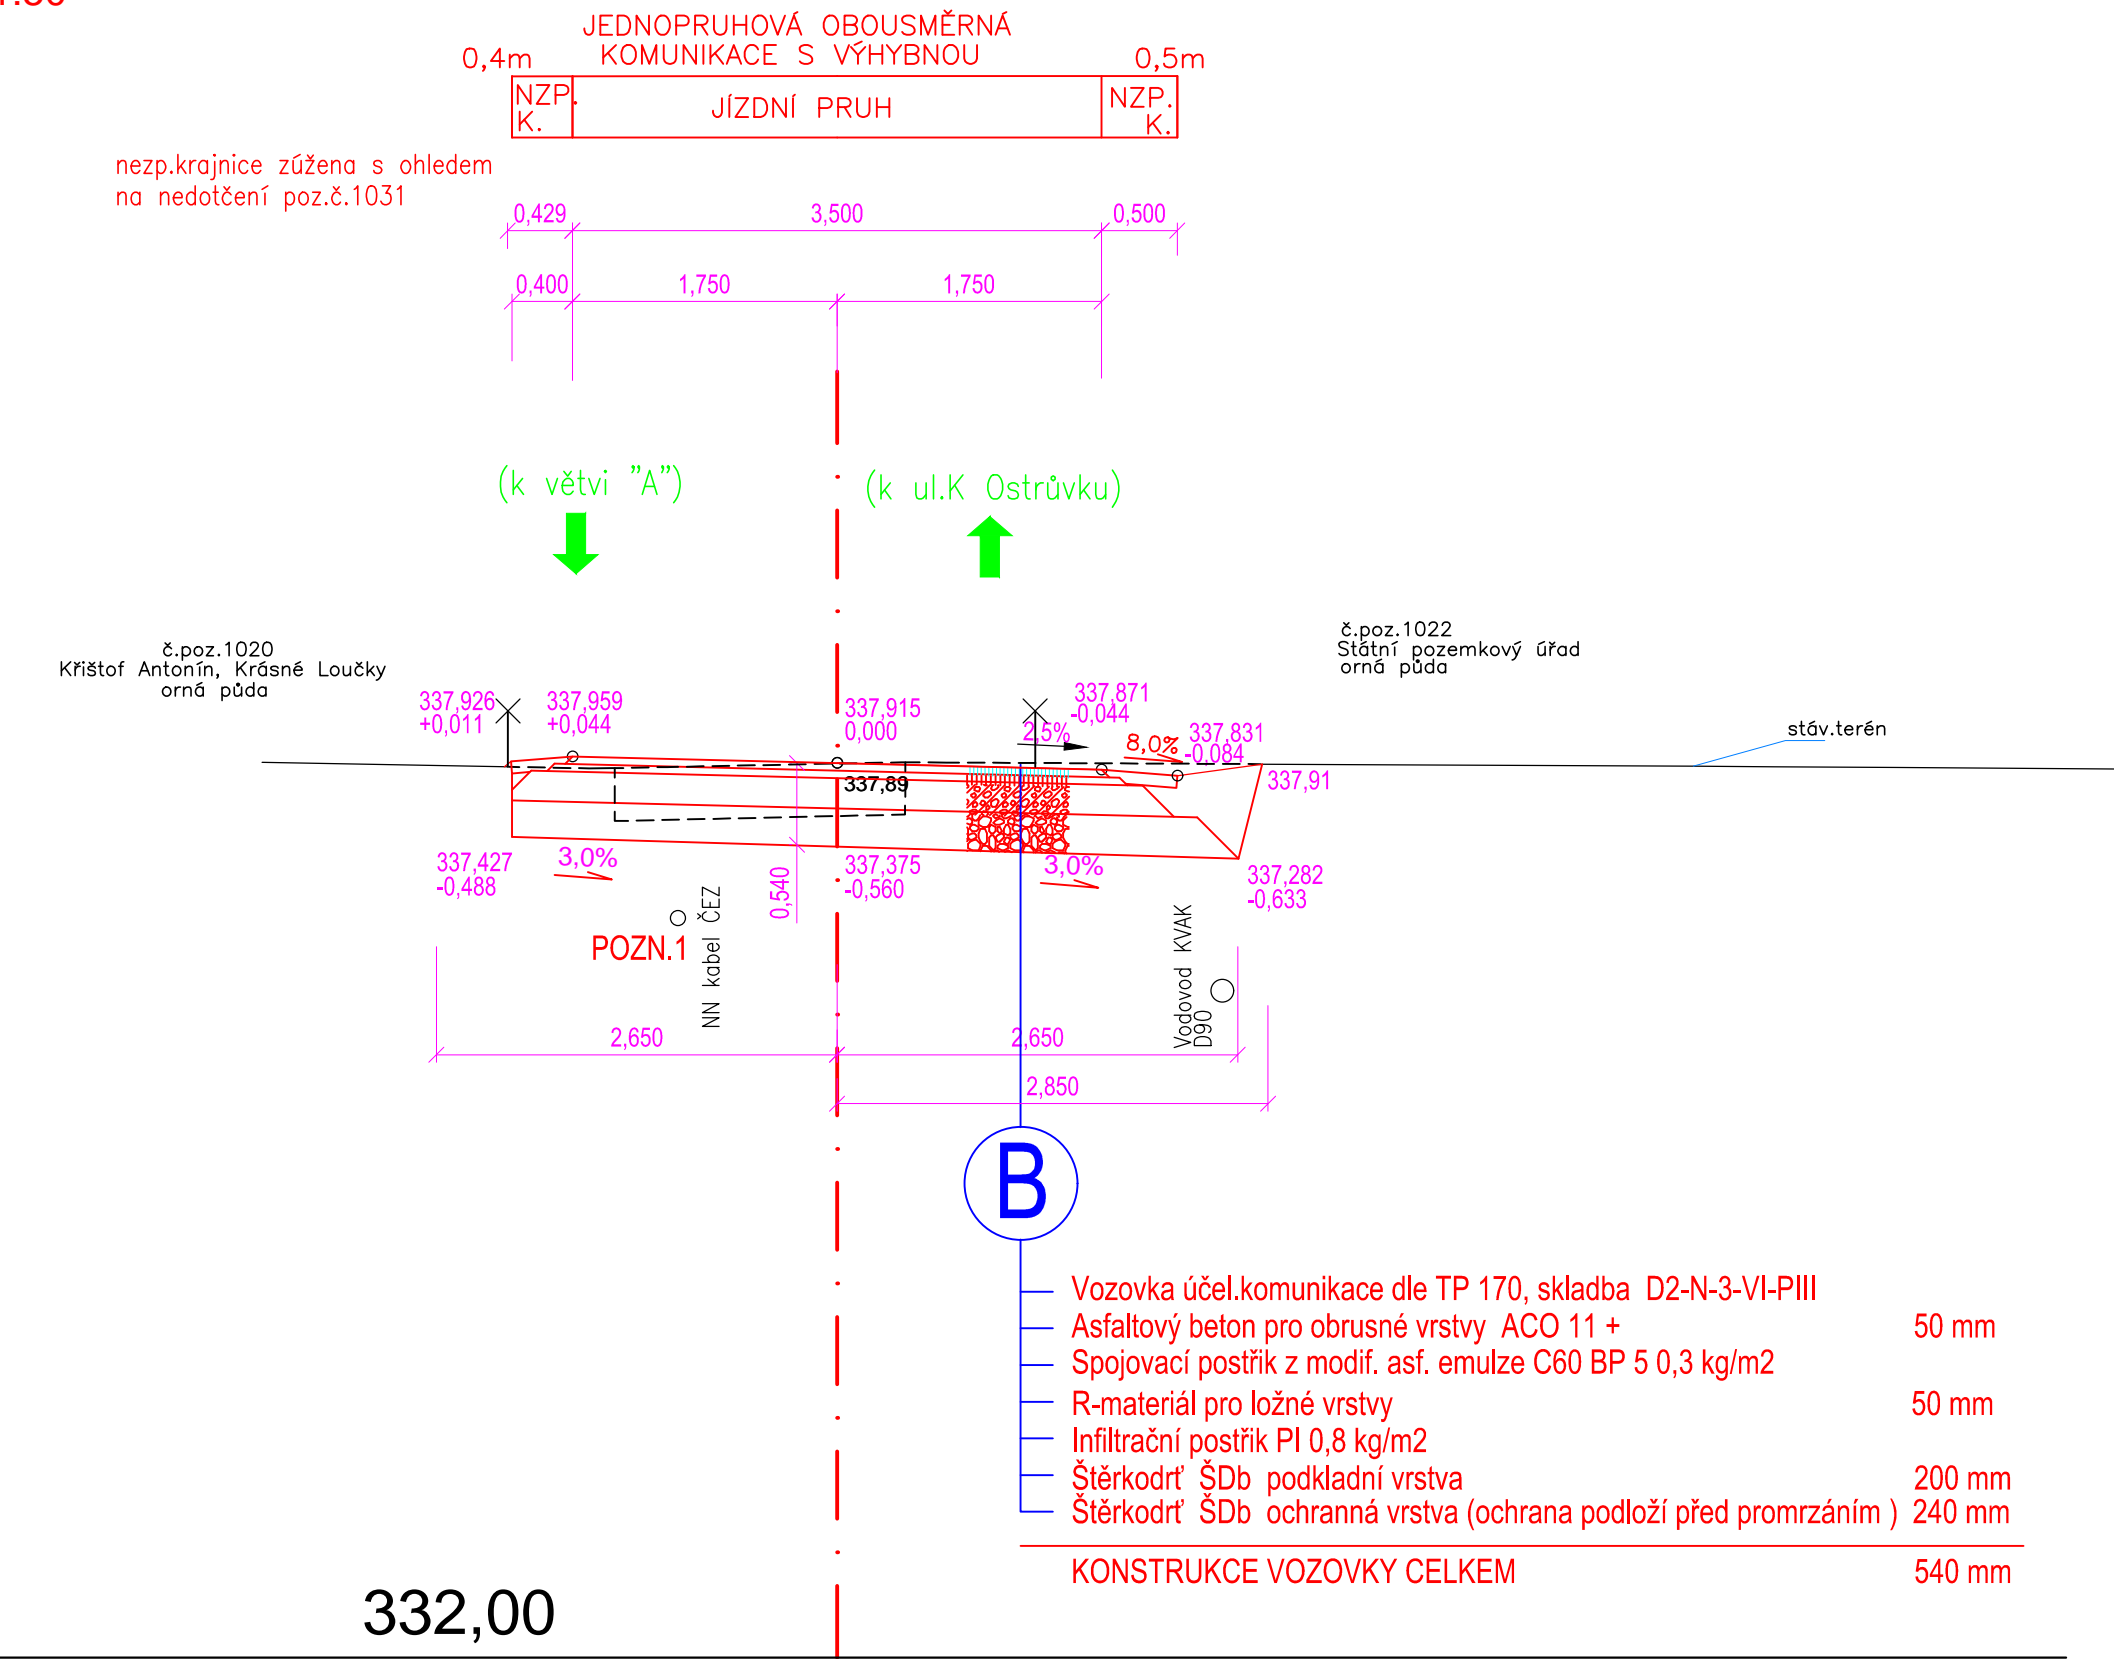

POZN.1 NN kabelová trasa ČEZ. Nutno respektovat stanovisko správce sítě (viz stanovisko k PD a stavbu v OP) – viz dokladová část. Především projektant upozorňuje na požadavek bodu č.1 ze stanoviska č.j. 001133008824 (3.4.2023) : V ochranném pásmu zemního kabelového vedení NN budou zemní práce prováděny ručně. Stavbou nebude znesnadněn přístup ke stávajícímu kabelovému vedení.

SO 02-50-01 Pozemní komunikace - etapa 2.1
SO 02-50-01 Pozemní komunikace - etapa 2.2

ODP.PROJEKTANT	VYPRACOVAL	KONTROLOVAL	HIP	 Havlíčkův Brod s.r.o. Průmyslová 641 580 01 Havlíčkův Brod PROJEKTOVÁNÍ INŽENÝRSKÝCH STAVEB tel./fax: 569 400 513, tel.: 606 624 091 e-mail: blaha@dmcb.cz	
ing.P.BLÁHA	ing.P.BLÁHA	ing.J.MAREK	ing.J.MAREK		
OBEC : Krásné Loučky		OKRES : Bruntál			
KRAJ : Moravskoslezský kraj					
INVESTOR: Město Krnov, Hlavní náměstí 96/1, Pod Bezručovým vrchem, 79401 Krnov					
<i>Rozšíření cyklostezky mezi Krásnými Loučkami a Chomýží u Krnova</i>				DATUM	02/2023
				STUPEŇ PD	DUSP+PDPS
				Č. ZAKÁZKY	21037
				MĚŘÍTKO	1:50
				ČÁST DOKUM.	Č. VÝKRESU
<i>Vzorové příčné řezy – větev "A" a "B"</i>				<i>D.1.1</i>	<i>6</i>