Situace SDZ a VDZ (část 1) M 1:250

Výstavba PZS přejezdu P7780 v km 3,915 trati Krnov - Jindřichov ve Slezsku

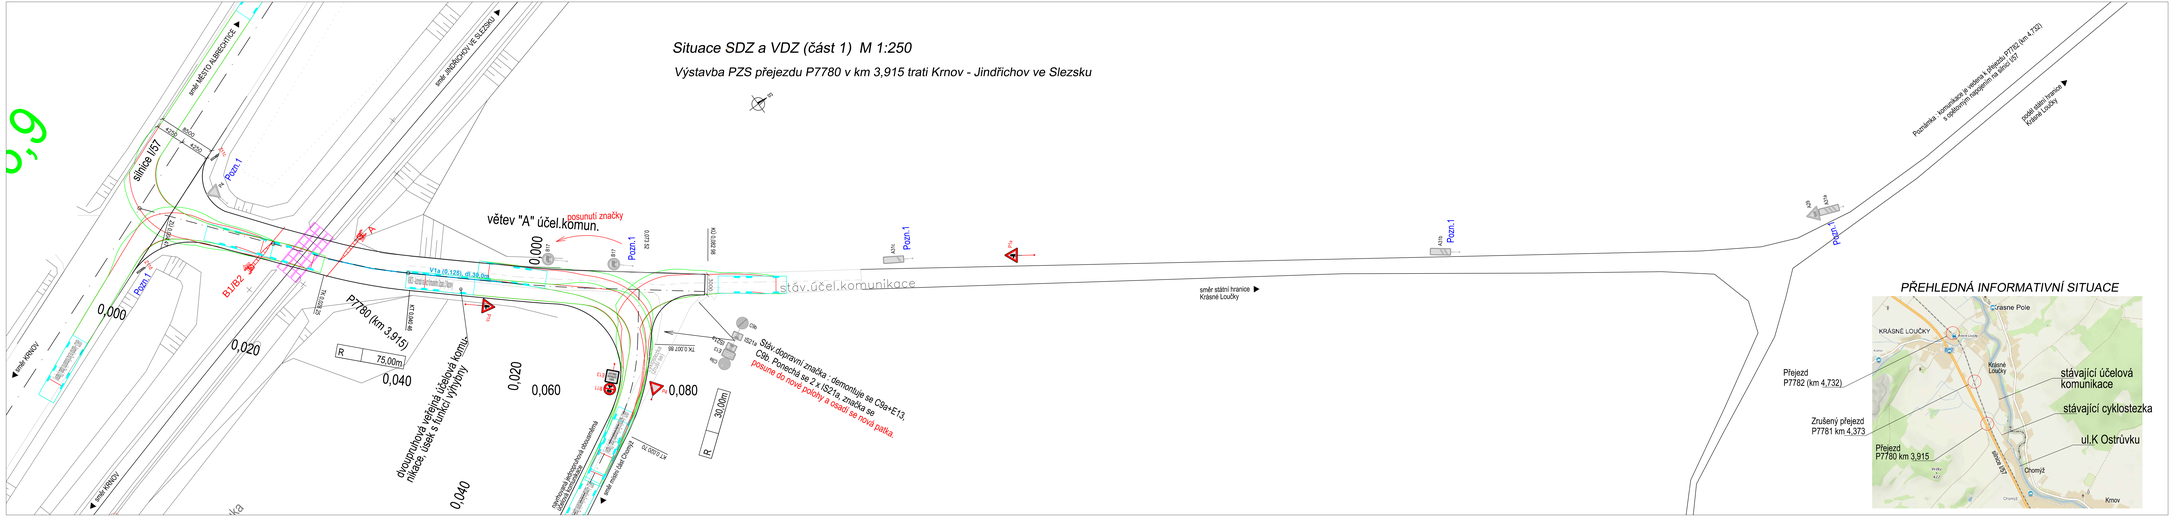

PŘEHLEDNÁ INFORMATIVNÍ SITUACE

LEGENDA :

Pozn.1 SVISLÉ DOPRAVNÍ ZNAČENÍ BYLO INSTALOVÁNO V RÁMCI INVESTIČNÍ AKCE SPRÁVY ŽELEZNIC, státní organizace : "Výstavba PZS přejezdu P7780 v km 3,915 trati Krnov – Jindřichov ve Slezsku" (10/2022)

Pozn.2 VODOROVNÉ DOPRAVNÍ ZNAČENÍ MEZI SILNICÍ I/57 A ŽELEZN.PŘEJEZDEM BYLO INSTALOVÁNO V RÁMCI STEJNÉ INVESTIČNÍ AKCE (10/2022)

SO 02-50-01 Pozemní komunikace - etapa 2.1
SO 02-50-01 Pozemní komunikace - etapa 2.2

ODP.PROJEKTANT	VYPRACOVAL	KONTROLOVAL	HIP
Ing.P.BLÁHA	Ing.P.BLÁHA	Ing.J.MAREK	Ing.J.MAREK

OBEC : Krásné Loučky — OKRES : Bruntál
KRAJ : Moravskoslezský kraj
INVESTOR: Město Krnov / Správa železnic, státní organizace

DMC dopravní stavby s.r.o. Ostravská 1, 747 05 Bolatice tel.+ex 553/684 204
PROJEKTOVÁ KANCELÁŘ DMC
tel.+ex 553/684 213, tel. 602 624 581
www.dopravnistavby.cz

Rozšíření cyklostezky mezi Krásnými Loučkami a Chomýží u Krnova

Situace SDZ a VDZ (část 1)

DATUM	02/2023
STUPEŇ PD	DUSP+PDPS
Č. ZAKÁZKY	21037
MĚŘÍTKO	1:250
ČÁST DOKUM.	D.1.1
Č. VÝKRESU	11