Situace stavby M 1:500

"Rozšíření cyklostezky mezi Krásnými Loučkami a Chomýží u Krnova“

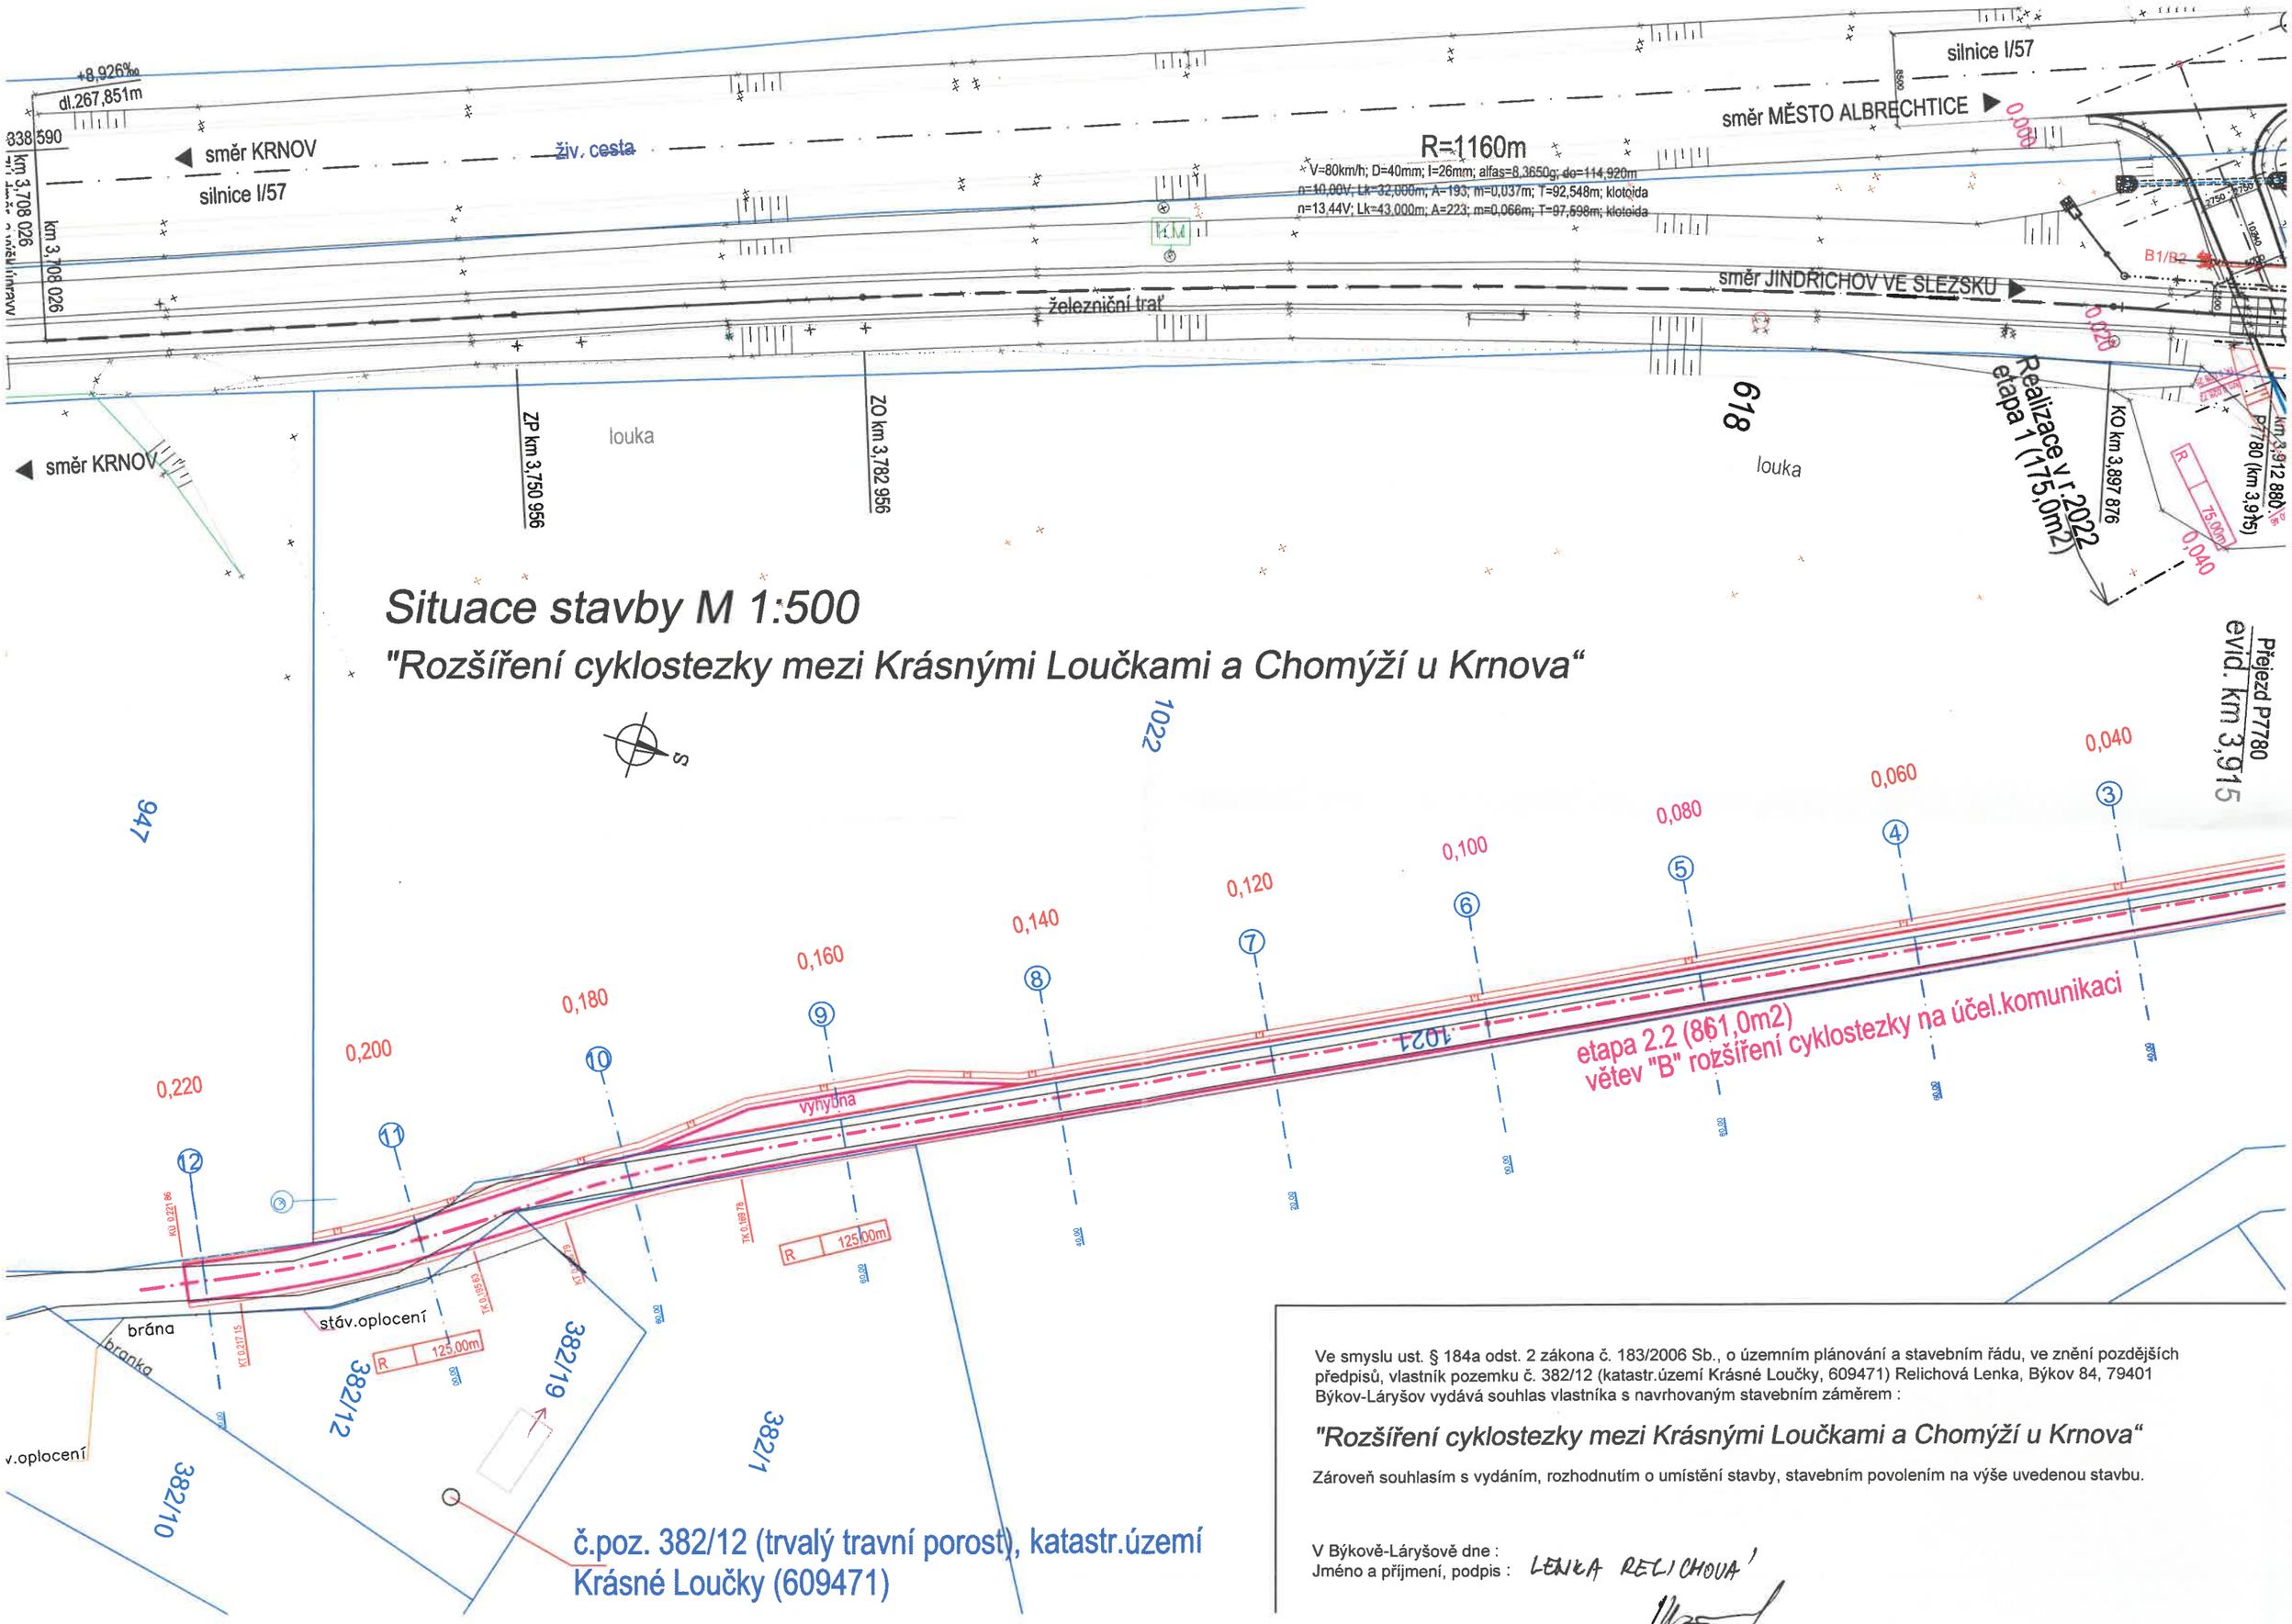

Ve smyslu ust. § 184a odst. 2 zákona č. 183/2006 Sb., o územním plánování a stavebním řádu, ve znění pozdějších předpisů, vlastník pozemku č. 382/12 (katastr.území Krásné Loučky, 609471) Relichová Lenka, Býkov 84, 79401 Býkov-Láryšov vydává souhlas vlastníka s navrhovaným stavebním záměrem :

"Rozšíření cyklostezky mezi Krásnými Loučkami a Chomýží u Krnova“

Zároveň souhlasím s vydáním, rozhodnutím o umístění stavby, stavebním povolením na výše uvedenou stavbu.

V Býkově-Láryšově dne :
Jméno a příjmení, podpis : LENKA RELICHOVÁ