


KOORDINAČNÍ SITUÁČNÍ VÝKRES

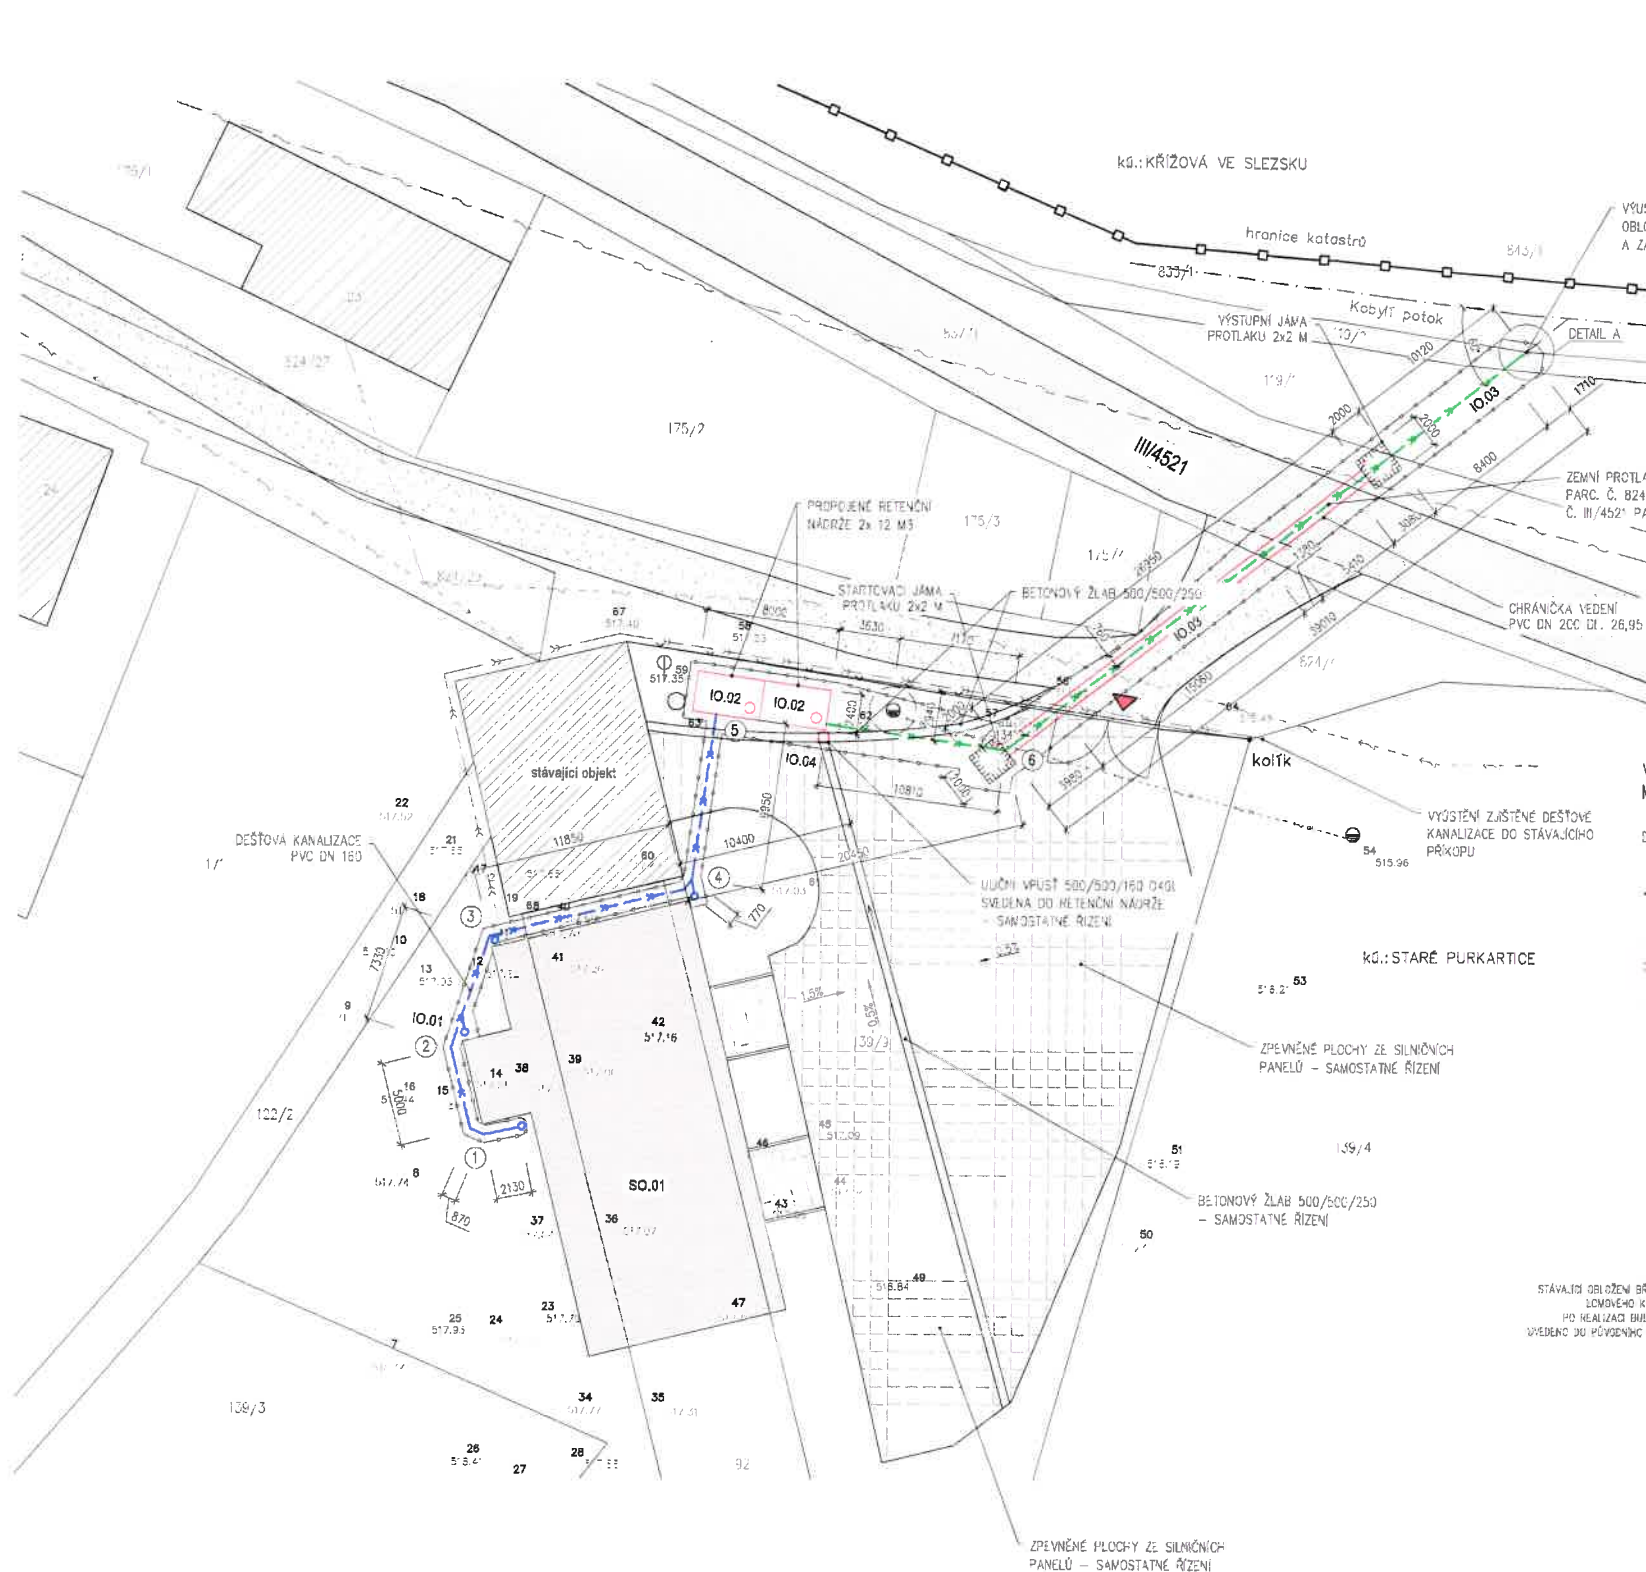

SOUHLAS VLASTNÍKA POZEMKŮ

VLASTNÍK PARC. Č. 837/1
JMÉNO: SSMK STŘEDISKO BRUNTÁL
ZAHRADNÍ 2/19 BRUNTÁL 792 01
IČO:

SOUHLÁSÍME SE STAVBOU

RAZÍTKO, PODPIS:

1.6.2022

Správa silnic
Moravskoslezského kraje
příspěvková organizace
středisko Bruntál
Zahradní II/19, 792 11 Bruntál

LEGENDA INŽENÝRSKÝCH SÍTÍ

- STÁVAJÍCÍ INŽENÝRSKÉ SÍTĚ
- NADZEMNÍ VEDENÍ NN DO 1kV, (BEZ OCH. PÁSMA)
 - NADZEMNÍ VEDENÍ VEŘEJNÉHO OSVĚTLENÍ (BEZ OCH. PÁSMA)
 - NADZEMNÍ VEDENÍ CETNÍ, METALICKÝ KABEL
 - ZUŠTĚNÉ VEDENÍ DEŠŤOVÉ KANALIZACE (BÝVALÉ STATKY)

LEGENDA NAVRHOVANÝCH INŽENÝRSKÝCH SÍTÍ

- KANALIZACE DEŠŤOVÁ PVC DN160 DL. 37,9 M SVEDENA DO TYPOVÉ BETONOVÉ RETENČNÍ NÁDRŽE 24M3 (2x12 M3)
- BEZPEČNOSTNÍ PŘEPAD Z RETENČNÍCH NÁDRŽÍ PVC DN110 DO MÍSTNÍ VODOTEČE KOBYLÍ POTOK DL. 49,8 M S VÝSTUPNÍM OBJEKTEM
- TYPOVÉ BETONOVÉ RETENČNÍ NÁDRŽE 2x 12 M3
- ULIČNÍ VPÚST 500/500/160 D40L - LITINA

LEGENDA

- HRANICE POZEMKŮ NA PODKLADU KATASTRÁLNÍ MAPY
- HRANICE NOVÉ HALY PRO USKLADNĚNÍ TECHNIKY LESNÍ SPRÁVY MĚSTA KRNOVA
- HRANICE STAVENIŠTĚ
- HRANICE OBJEKTŮ NA PODKLADU KATASTRÁLNÍ MAPY
- NAVRHOVANÉ ZPEVNĚNÉ PLOCHY ZE SILNIČNÍCH PANELŮ - SAMOSTATNÉ ŘÍZENÍ
- HRANICE KOMUNIKACE MSK III. TŘÍDY 4521
- HRANICE ÚČELOVÉ KOMUNIKACE
- DŘEVĚNÉ OPLOČENÍ Z PL�의 POLY 2000/2200 MM DL. 37,52M

LEGENDA STAVEBNÍCH OBJEKTŮ

- SO.01 - NOVÁ HALA PRO USKLADNĚNÍ TECHNIKY 320,7 M2
- SO.02 - DŘEVĚNÉ OPLOČENÍ S OCELOVÝMI SLOUPKY A BRÁNOU 6000/2200mm vč. INSTALOVANÉ BRANKY.

NAVRHOVANÉ STAVBNÍ OBJEKTY

- SO.03 - NAVRHOVANÉ ZPEVNĚNÉ PLOCHY ZE SILNIČNÍCH PANELŮ 846,8 m2 - SAMOSTATNÉ ŘÍZENÍ

NAVRHOVANÉ INŽENÝRSKÉ OBJEKTY

- IO.01 - DEŠŤOVÁ KANALIZACE PVC DN 160 DL. 37,9 M
- IO.02 - RETENČNÍ NÁDRŽ 24M3 (2x 12M3) (2x 4000x2400x1650) JEDNU NÁDRŽ OPATŘIT PEVNÝM SACÍM POTRUBÍM SE ŠROUBENÍM DN 110 PRO UCHYCENÍ HASÍČI HADICE.
- IO.03 - BEZPEČNOSTNÍ PŘEPAD DO VODOTEČE KOBYLÍ POTOK 49,8M PVC DN 110 Vč. VÝSTUPNÍHO OBJEKTU (NA SUCHO) NAPŘ. POD OCHRANOU ZEMNÍ HRÁZKY
- IO.04 - ULIČNÍ VPÚST 500/500/160 D40L SVEDENA DO RETENČNÍ NÁDRŽE
- ① OZNAČENÍ LOMOVÝCH BODŮ

POZNÁMKY

PŘED ZAPOČETÍM ZEMNÍCH PRACÍ NUTNO PŘESNĚ VYTYČENÍ INŽENÝRSKÝCH SÍTÍ JEJICH SPRÁVCI

název akce DEŠŤOVÁ KANALIZACE, RETENČNÍ NÁDRŽ S PŘEPADEM DO KOBYLÍHO POTOKA
parc.č. st. 92, 139/9, kč: Staré Purkartice

investor Město Krnov
Hlavní náměstí 96/1
794 01 Krnov IČO: 00296139
ID: ndgbdcs, epodatelna@mkkrnov.cz

zod. projektant Ing. Ladislav Řehka, ČKAIT 1201206

kontroloval Lukáš Zahradník

projektant Aleš Kutra

oddíl dok. C.3 obsah KOORDINAČNÍ SITUÁČNÍ VÝKRES

stupeň DUR+DSP formát A2+ číslo paré

zakázkové číslo 2021_27 měřítko 1:250

datum 07/2021

POZNÁMKA

KAMENEM OBLOŽENÝ BŘEH POTOKA BUDE V MÍSTĚ VÝSTUPNÍHO OBJEKTU, Z LOMOVÉHO KAMENE, BUDE UVEDEN DO PŮVODNÍHO STAVU.

VZOROVÉ ŘEŠENÍ VÝSTUPNÍHO OBJEKTU M 1:25

