



DISPOZICE KANCELÁŘE OISM

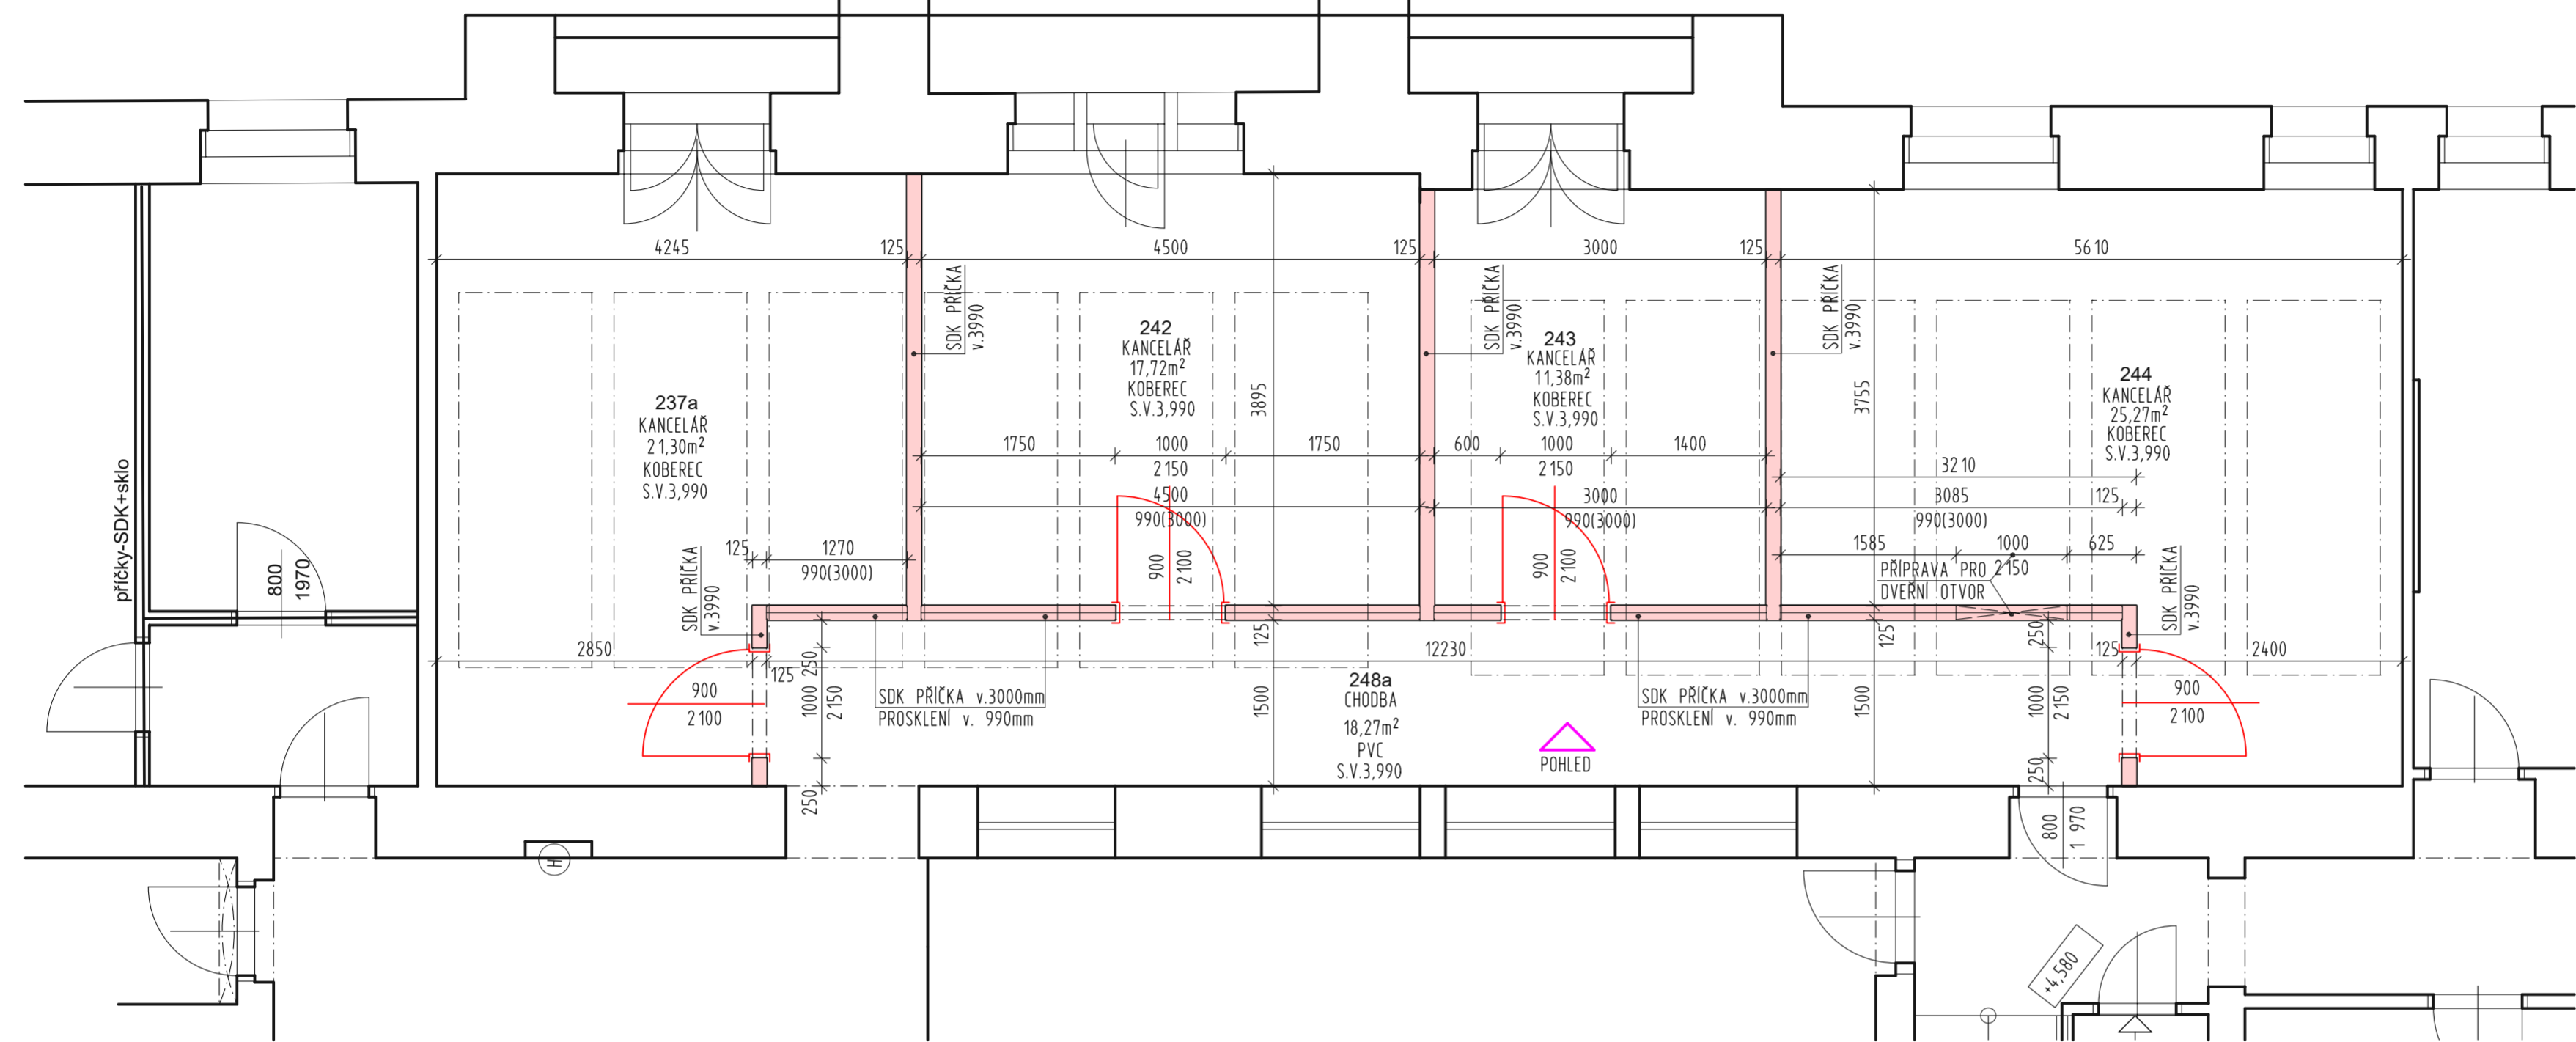

POHLED DĚLÍCÍ PŘÍČKA CHODBA / KANCELÁŘE OISM

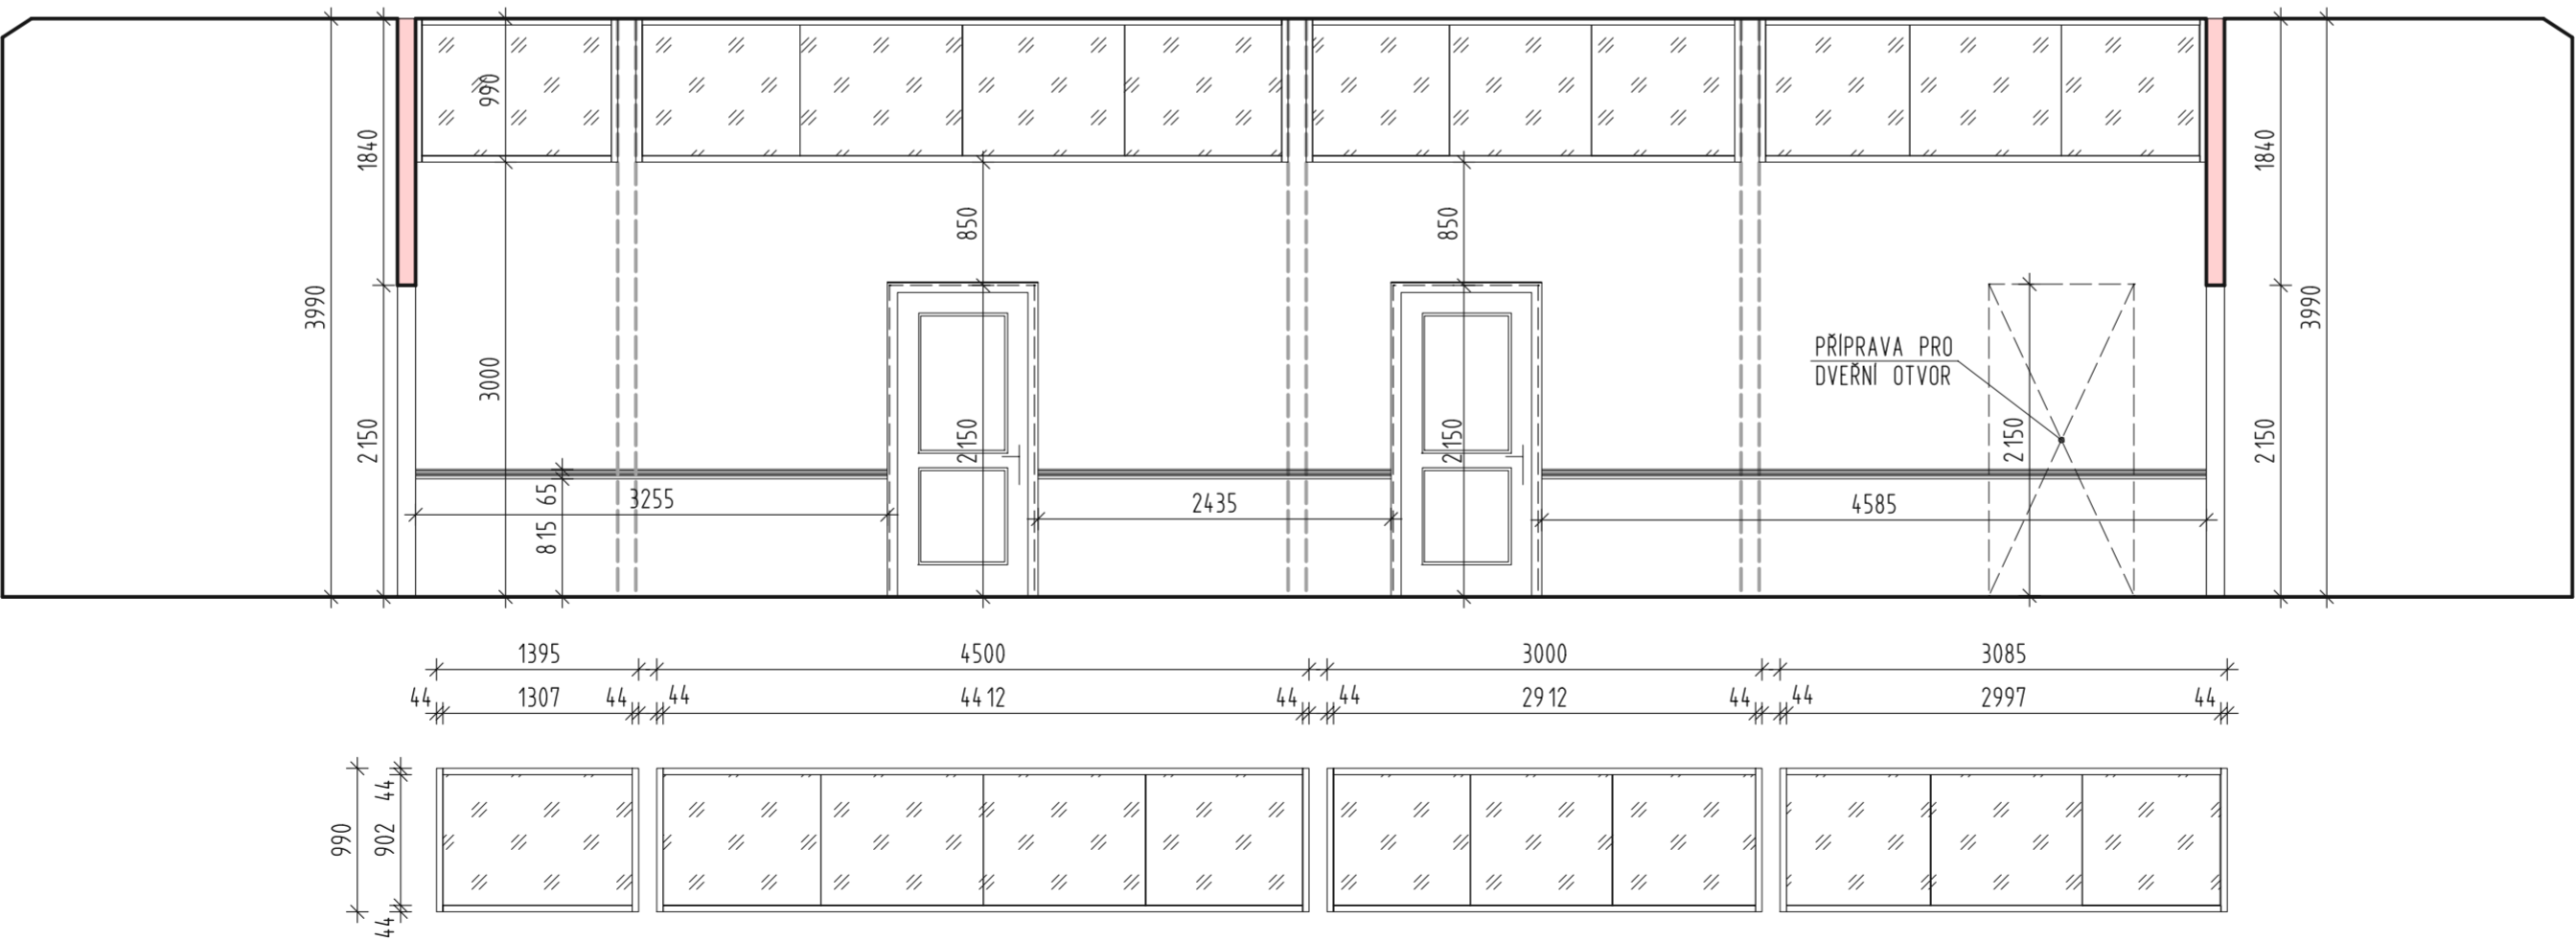

DĚLÍCÍ PŘÍČKA - SDK W112 tl. 120mm, OPLÁŠTĚNÍ 2x12,5mm, ROŠT CW a UA PROFIL 75mm (UA v místě dveřních otvorů a ztlužení příček v. 3m), MINER. ZVUK. IZOLACE tl. 60mm, Rw 51 dB  
PROSKLENÍ - AL RÁM INTERIÉR š. 50mm, BILÁ RAL 9016, ZASKLENÍ 1-SKLO tl. 6mm BROUŠENÁ HRANA, FIX, SPÁRU PROTMELIT, STYČNÁ SPÁRA RÁMU SE STROPEM / STĚNOU - AL LIŠTA, OBĚ STRANY  
DVEŘE - INTERIÉROVÉ, 900/2100 (3x P, 1x L), DÝHA, PROFILOVANÉ, PLNÉ, S FALCEM, ZÁRUBĚŇ OBLOŽKOVÁ, KOVÁNÍ KOVOVÉ, KLIKA/KLIKA, ZÁMEK S VLOŽKOU

MÚ KRNOV - OISM  
2.NP - STAVEBNÍ ÚPRAVY KANCELÁŘE

Datum: 18.09.2023 Měřítko: 1:50  
Kreslil: Pavel Hanzel, referent OISM