


DISPOZICE KANCELÁŘE OISM  
STÁVAJÍCÍ STAV, BOURACÍ PRÁCE

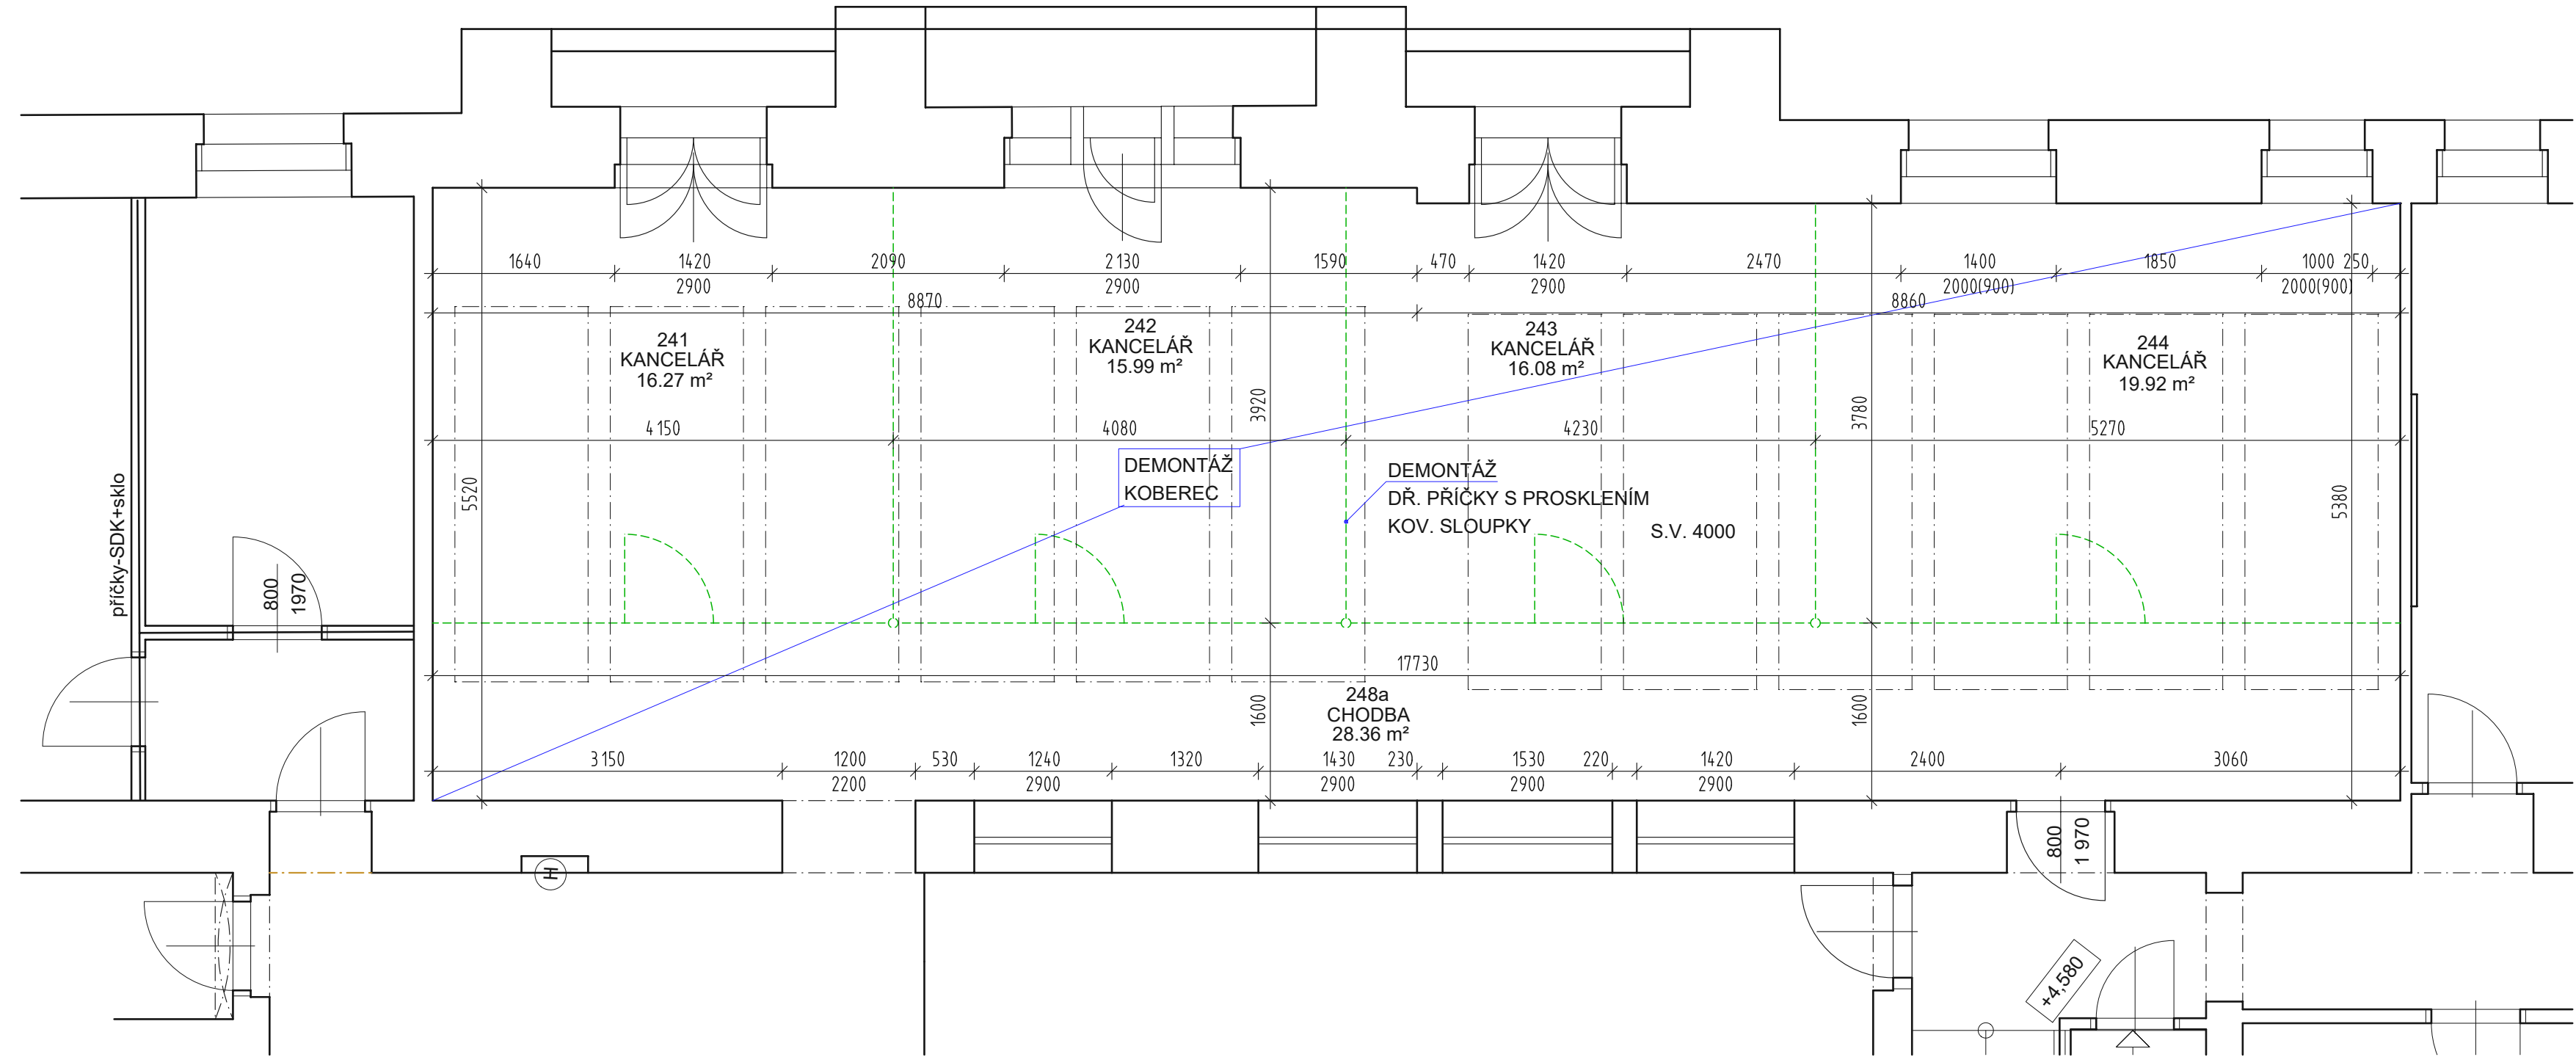

MÚ KRNOV - OISM  
2.NP - BOURACÍ PRÁCE

Datum: 18.09.2023 Měřítko: 1:50  
Kreslil: Pavel Hanzel, referent OISM