VZOROVÉ PŘÍČNÉ ŘEZY - CHODNÍKY
M 1:50

VZOROVÝ ŘEZ CHODNÍKU Č.6 A PARKOVACÍ PLOCHY Č.5

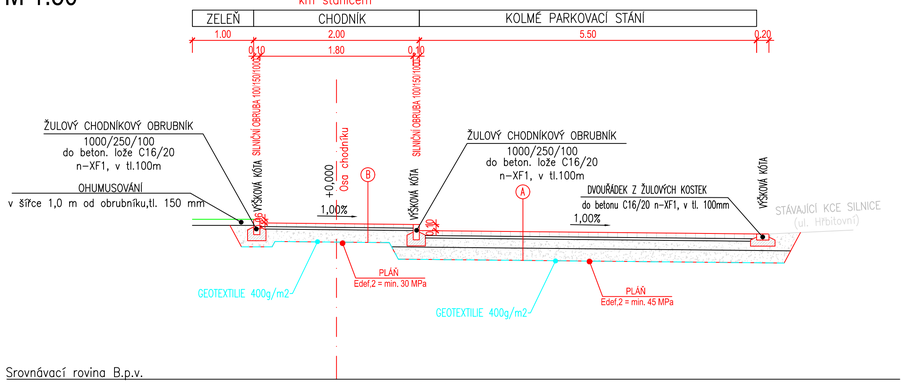

VZOROVÝ ŘEZ CHODNÍKU Č.1, NÁSTUPIŠTĚ A AUTOBUSOVÉHO ZÁLIVU

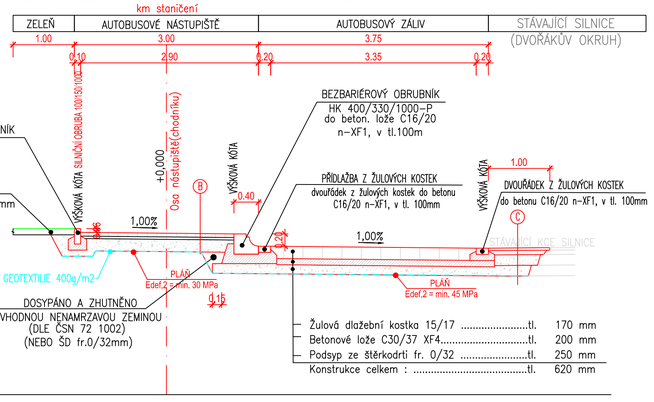

- Žulová dlažební kostka 15/17 .....tl. 170 mm
- Betonové lože C30/37 XF4.....tl. 200 mm
- Podsyp ze štěrkodrti fr. 0/32 .....tl. 250 mm
- Konstrukce celkem : .....tl. 620 mm

VZOROVÝ ŘEZ CHODNÍKU Č.1, Č.2, Č.3, Č.6

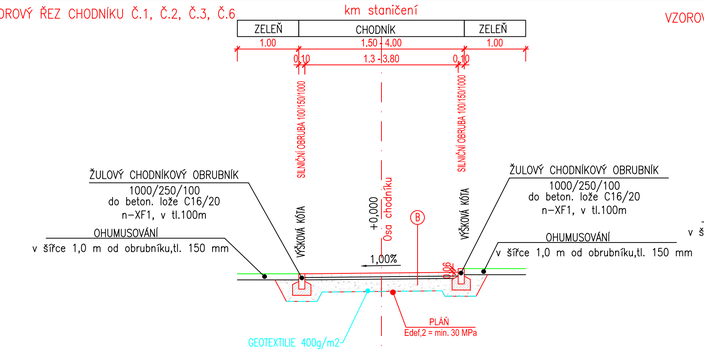

VZOROVÝ ŘEZ CHODNÍKU Č.4, Č.5

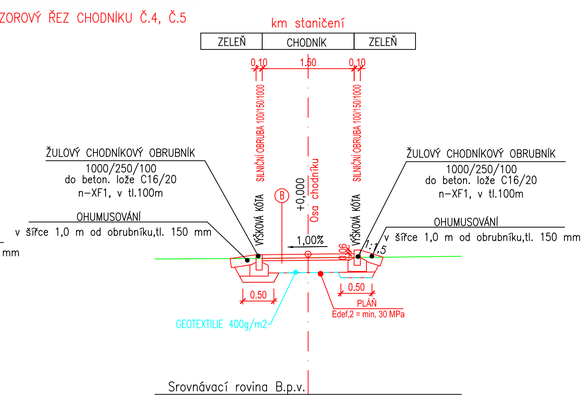

A KONSTRUKCE KOMUNIKACE DLE TP 170:

BETONOVÁ VSAKOVACÍ DLAŽBA 200/200	DL	80 mm		
LOŽE Z HRUBÉHO DRCENÉHO KAMENIVA FRAKCE 4–8mm	L	40 mm	(koef. filtrace cca kf = 1.10–4 ÷ 1.10–5 m/s)	
ŠTĚRKODRŤ ČSN EN 13242, ČSN EN 13285, ČSN 73 6126–1	$Š D_A$ 0/32	250 mm	100 MPa	(koef. filtrace cca kf = 1.10–4 ÷ 1.10–5 m/s)
ŠTĚRKODRŤ ČSN EN 13242, ČSN EN 13285, ČSN 73 6126–1	$Š D_B$ 0/63	250 mm	50 MPa	(koef. filtrace cca kf = 1.10–3 ÷ 1.10–4 m/s)
GEOTEXTÍLIE NETKANÁ 400g/m2 – SORPČNÍ				
KONSTRUKCE KOMUNIKACE CELKEM:		620 mm	45 MPa	

POZNÁMKY: MINIMÁLNÍ MODUL PŘETVÁRNOSTI PODKLADNÍCH VRSTEV PARK. STÁNÍ 45MPa.
(POMĚR $E_{def,2}$ / $E_{def,1}$ < 2,2).
MÍRA ZHUTNĚNÍ V AKTIVNÍ ZÓNĚ, NÁSYPU A V PODLOŽÍ NÁSYPU DLE ČSN 72 1006.

B CHODNÍKY A CHODNÍKOVÉ PLOCHA

BETONOVÁ VSAKOVACÍ DLAŽBA ČSN 73 6131–1	DL	60 mm		
LOŽE Z HRUBÉHO DRCENÉHO KAMENIVA FRAKCE 4–8 mm ČSN 73 6131–1	L	40 mm	(koef. filtrace cca kf = 1.10–4 ÷ 1.10–5 m/s)	
ŠTĚRKODRŤ ČSN EN 13242, ČSN EN 13285, ČSN 73 6126–1	$Š D_B$ 0/32	200 mm	(koef. filtrace cca kf = 1.10–4 ÷ 1.10–5 m/s)	
SEPARAČNÍ A FILTRAČNÍ GEOTEXTILIE 300g/m2				
KONSTRUKCE CHODNÍKU CELKEM:		300 mm	30 MPa	

POZNÁMKY: MINIMÁLNÍ MODUL PŘETVÁRNOSTI PODKLADNÍCH VRSTEV CHODNÍKU 30MPa.
(POMĚR $E_{def,2}$ / $E_{def,1}$ < 2,2).
MÍRA ZHUTNĚNÍ V AKTIVNÍ ZÓNĚ, NÁSYPU A V PODLOŽÍ NÁSYPU DLE ČSN 72 1006.

C KONSTRUKCE MÍSTNÍCH KOMUNIKACÍ (ZAPRAVENÍ):

- obrusná vrstva ACO 11+ 50/70; ČSN EN 13108–1.....tl. 40mm
- spojovací postřik asf. em. 0.3–0.5 kg/m2
- podkladní vrstva ACP 16+ 50/70; ČSN EN 13108–1.....tl. 70mm
- infiltr. postřik asf. em. 0.7kg/m2
- kamenivo zpevněné cementem SC C 8/10.....tl. 150mm
- podklad ze štěrkodrti (ŠDA 0/32.EG.ČSN 736126).....tl. 200mm
- separační geotextilie 500g/m2

Konstrukce celkem : .....tl. 460mm 45MPa (pilot)

Výškový systém: B.p.v.
Souřadnicový systém: S–JTSK

PROJEKTANT	KONTROLA	ZODP. PROJEKTANT	VIAT s.r.o. Lidická 19/700 602 00 Brno IČO: 05705398
Ing. Petr Guňka	Ing.arch Marek Juránek	Ing. Petr Guňka	
INVESTOR: Město Krnov, Hlavní Náměstí 1, 794 01 Krnov			
KRAJ: Moravskoslezský	KATASTR ÚZEMÍ: Krnov - Horní Předměstí (674 737)		

STAVBA: Dopravní řešení Smetanova okruhu v Krnově – SO 102 – Chodníky Smetanovy sady	FORMÁT	3XA4
	DATUM	04/2021
	ZAKÁZKA ČÍSLO	PG 04/2021
	STUPEŇ	PDPS
OBSAH: VZOROVÉ PŘÍČNÉ ŘEZY - CHODNÍKY	MĚŘÍTKO 1:50	ČÍSLO VÝKRESU 102.2.4a

VZOROVÉ PŘÍČNÉ ŘEZY - CHODNÍKY
M 1:50
VZOROVÝ ŘEZ CHODNÍKU Č.6 A PARKOVACÍ PLOCHY Č.5
VZOROVÝ ŘEZ CHODNÍKU Č.1, NÁSTUPIŠTĚ A AUTOBUSOVÉHO ZÁLIVU
VZOROVÝ ŘEZ CHODNÍKU Č.1, Č.2, Č.3, Č.6
VZOROVÝ ŘEZ CHODNÍKU Č.4, Č.5
A KONSTRUKCE KOMUNIKACE DLE TP 170:
B CHODNÍKY A CHODNÍKOVÉ PLOCHA
C KONSTRUKCE MÍSTNÍCH KOMUNIKACÍ (ZAPRAVENÍ):
Výškový systém: B.p.v.
Souřadnicový systém: S–JTSK