



SITUAČNÍ VÝKRES ŠIRŠÍCH VZTAHŮ

M 1:5000

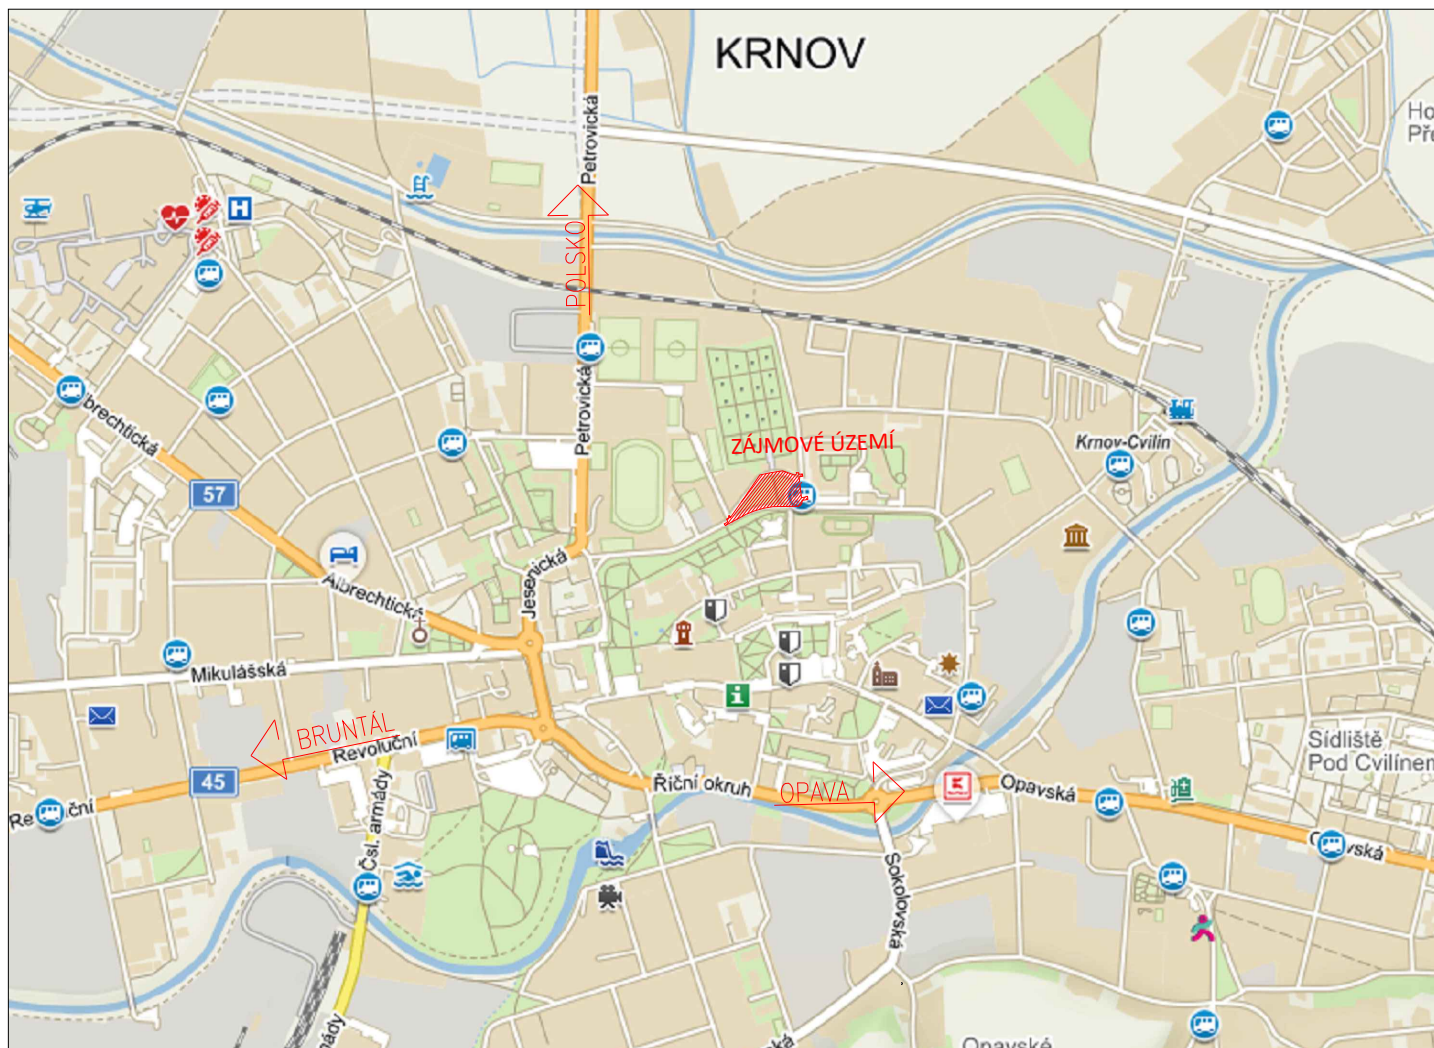

PROJEKTANT	KONTROLA	ZODP. PROJEKTANT	<div>VIAT s.r.o. Lidická 19/700 602 00 Brno IČO: 05705398</div> <div> PROJEKČNÍ KANCELÁŘ</div>											
Pavel Guňka	Ing. Petr Guňka	Ing. Petr Guňka												
INVESTOR: Město Krnov, Hlavní Náměstí 1, 794 01 Krnov														
KRAJ: Moravskoslezský	KATASTR. ÚZEMÍ: Krnov - Horní Předměstí (674 737)		<table><tr><td>FORMÁT</td><td>A4</td></tr><tr><td>DATUM</td><td>04/2021</td></tr><tr><td>ZAKÁZKA ČÍSLO</td><td>PG 04/2021</td></tr><tr><td>STUPEŇ</td><td>PDPS</td></tr><tr><td>MĚŘITKO 1:5000</td><td>ČÍSLO VÝKRESU C.1</td></tr></table>		FORMÁT	A4	DATUM	04/2021	ZAKÁZKA ČÍSLO	PG 04/2021	STUPEŇ	PDPS	MĚŘITKO 1:5000	ČÍSLO VÝKRESU C.1
FORMÁT	A4													
DATUM	04/2021													
ZAKÁZKA ČÍSLO	PG 04/2021													
STUPEŇ	PDPS													
MĚŘITKO 1:5000	ČÍSLO VÝKRESU C.1													
STAVBA:														
Dopravní řešení Smetanova okruhu v Krnově														
OBSAH:														
SITUAČNÍ VÝKRES ŠIRŠÍCH VZTAHŮ														