




CHARAKTETISTICKÉ PŘÍČNÉ ŘEZY - CHODNÍKU CH3

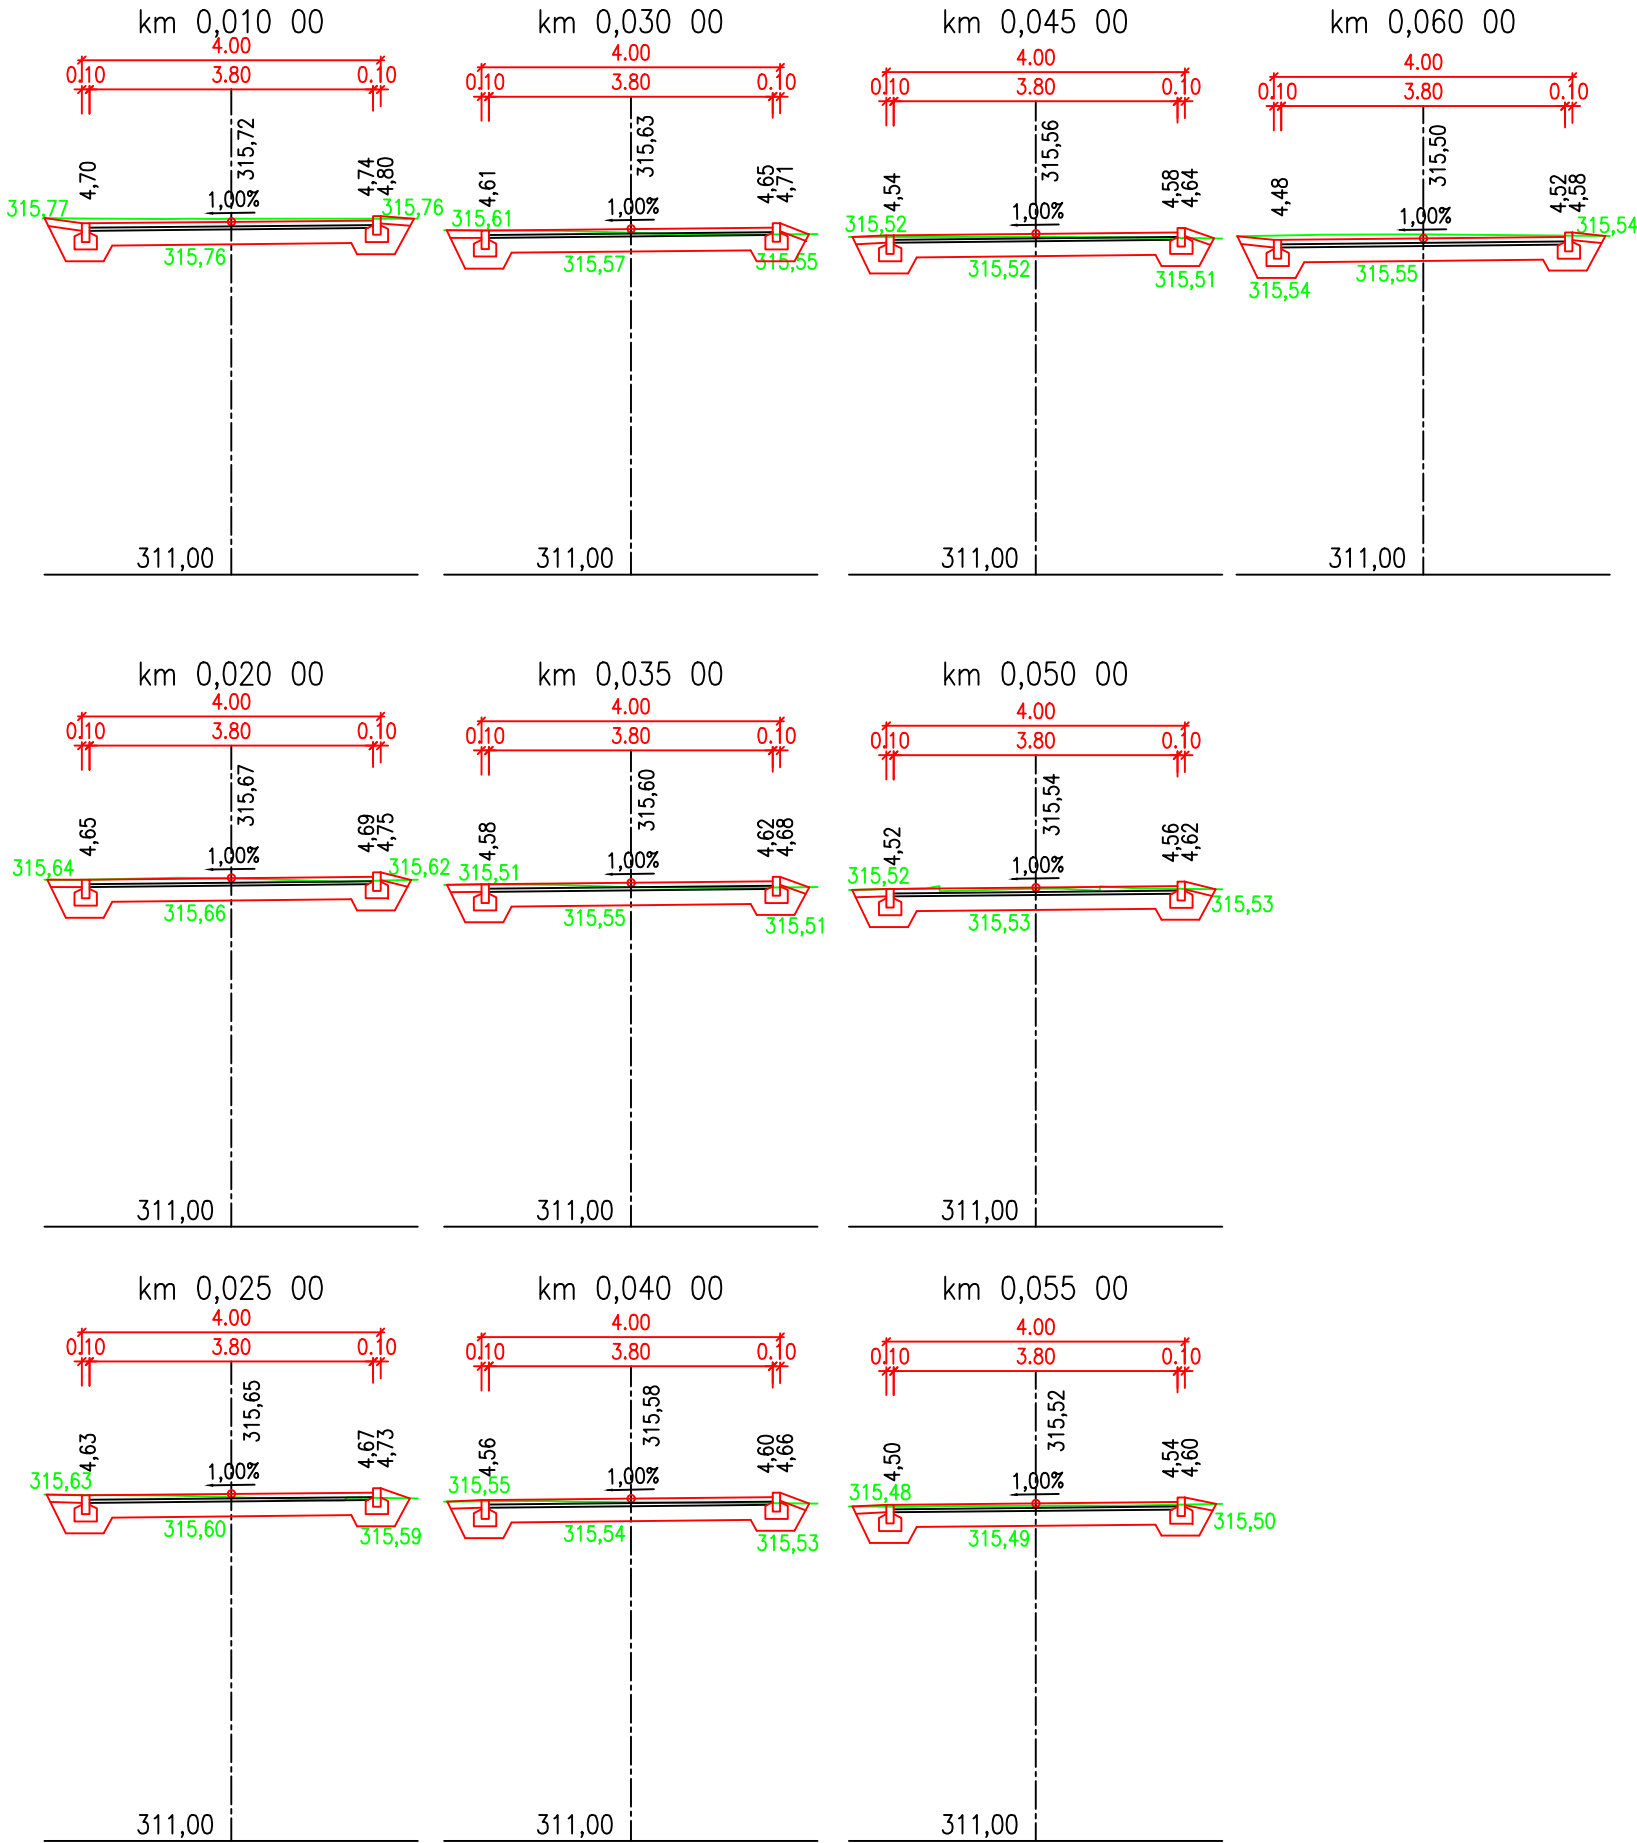

CHARAKTETISTICKÉ PŘÍČNÉ ŘEZY - CHODNÍKU CH4

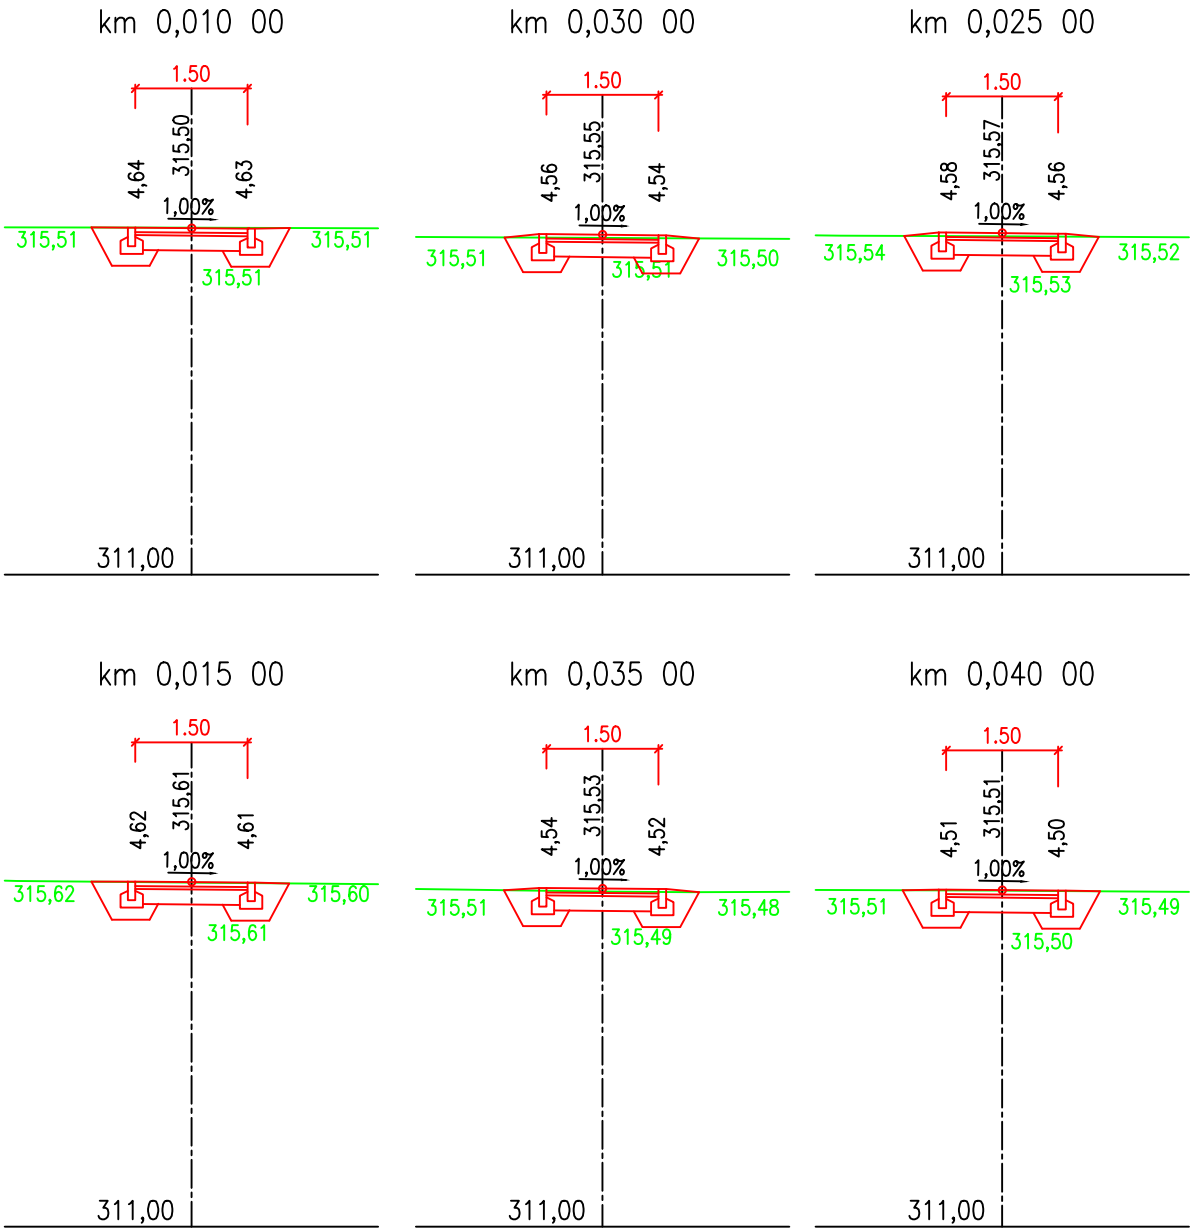

Souřadnicový systém: S-JTSK
Výškový systém: B.p.v.

PROJEKTANT		KONTROLA	ZODP. PROJEKTANT	<div>VIAT s.r.o. Lidická 19/700 602 00 Brno IČO: 05705398</div> <div> PROJEKČNÍ KANCELÁŘ</div>	
Ing. Petr Guňka		Ing.arch Marek Juránek	Ing. Petr Guňka		
INVESTOR: Město Krnov, Hlavní Náměstí 1, 794 01 Krnov					
KRAJ: Moravskoslezský		KATASTR. ÚZEMÍ: Krnov – Horní Předměstí (674 737)			
STAVBA:				FORMÁT	A3
Dopravní řešení Smetanova okruhu v Krnově SO 102 - CHODNÍKY SMETANOVY SADY				DATUM	08/2021
				ZAKÁZKA ČÍSLO	PG 04/2021
				STUPEŇ	PDPS
OBSAH:				MĚŘÍTKO	ČÍSLO VÝKRESU
CHARAKTERISTICKÉ PŘÍČNÉ ŘEZY - CHODNÍKU CH3 A CH4				1:100	102.2.3b