



VÝTAHOVÁ ŠACHTA - ZÁKLADY

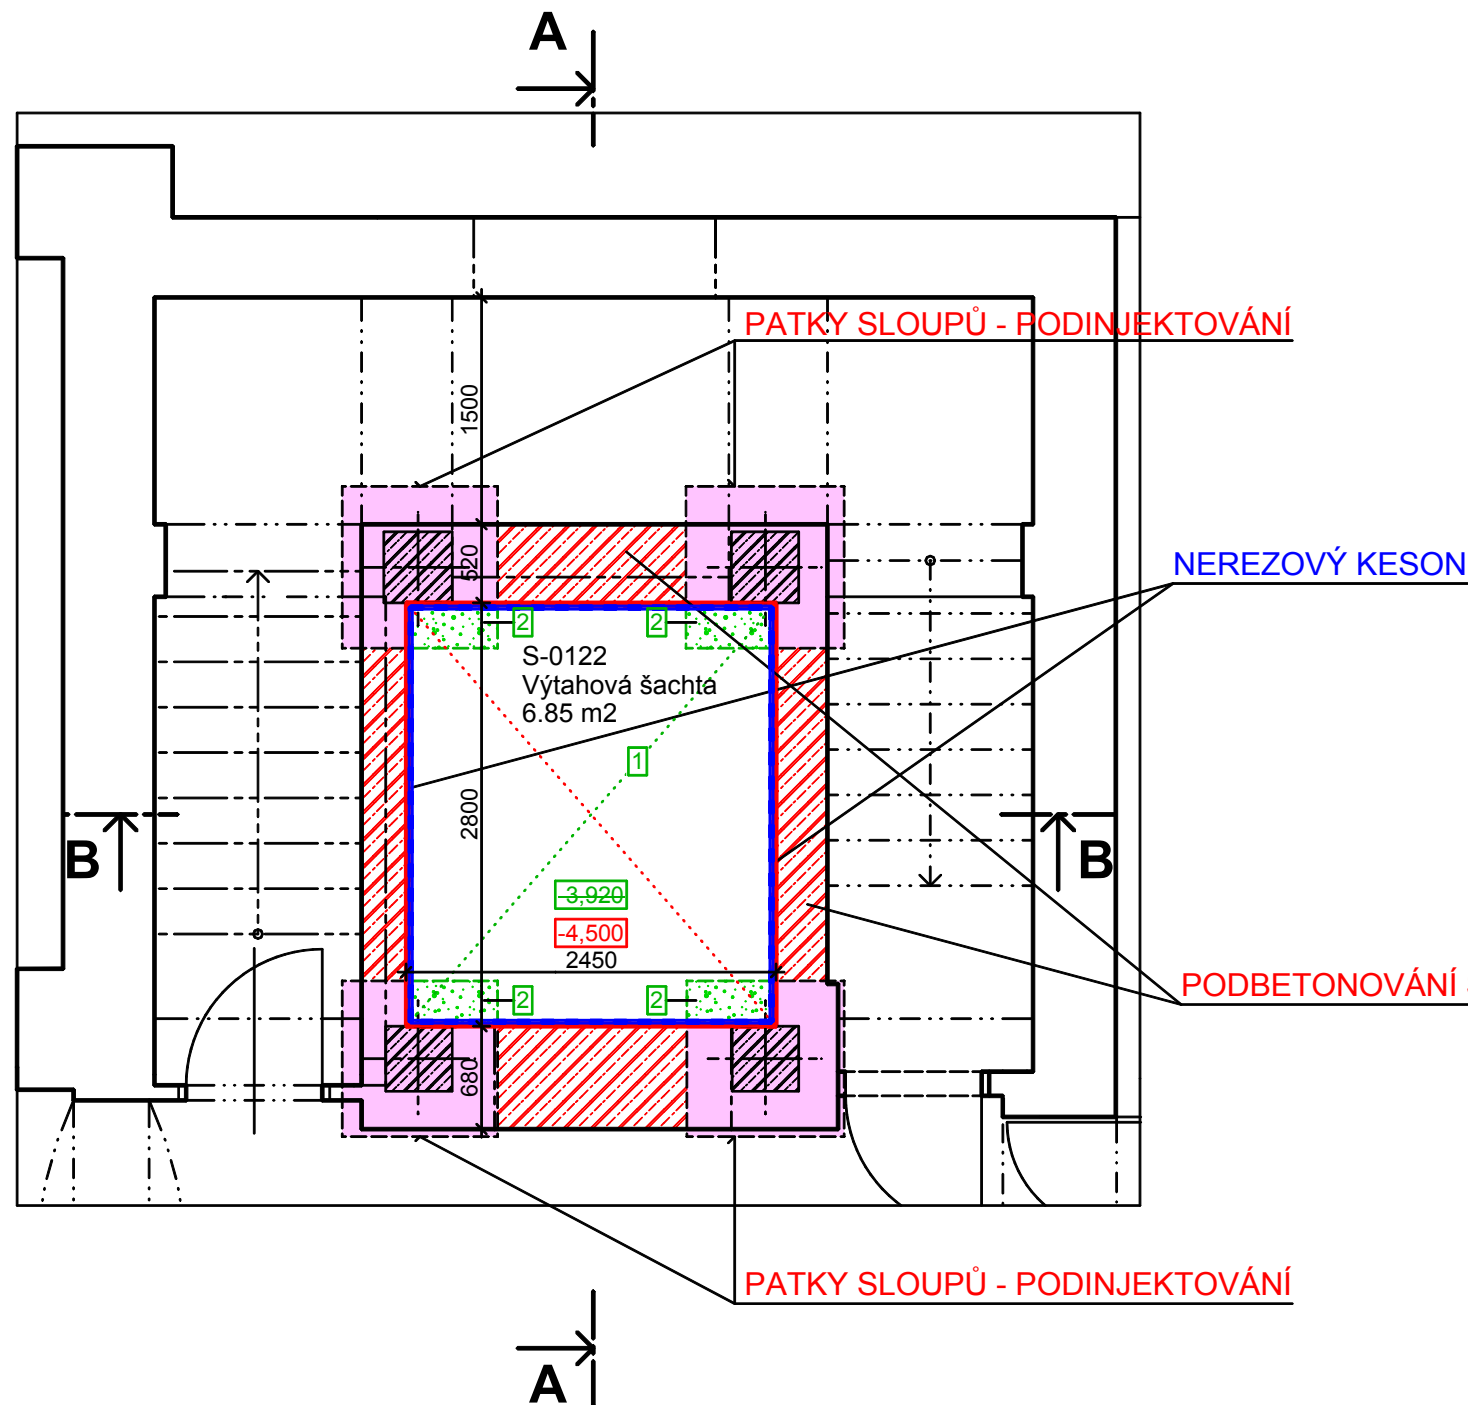

LEGENDA MATERIÁLŮ

- STÁVAJÍCÍ KONSTRUKCE
- ŽB SLOUPY 450/450 mm
- NOVÉ KONSTRUKCE NEBO JEJICH ČÁSTI
- ŽELEZOBETON C25/30 XC2, OCEL R 10505
- INJEKTÁŽ POD PATKY SLOUPŮ
- BOURANÉ KONSTRUKCE NEBO JEJICH ČÁSTI
- NEREZOVÝ KESON - NEREZOVÁ VANA PROTI PRONIKÁNÍ SPODNÍ VODY  
VÝŠKA 1,25 m OD DNA ŠACHTY - CELKOVÁ PLOCHA 18.985 m2  
NEREZOVÝ PLECH 1.430.1 / AISI tl. 4,0 mm, SVAŘITELNÝ

PODBETONOVÁNÍ STÁVAJÍCÍCH ZÁKLADŮ

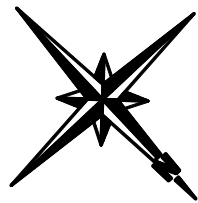

-0,45 = ÚROVEŇ PODLAHY 1.NP

ZODPOVĚDNÝ PROJEKTANT : Ing.Miroslav Geryk Dvořákův okruh 13 Krnov 794 01 e-mail : miroslavgeryk@seznam.cz mobil : 774 630 321		VYPRACOVAL : Ing.Jiří Géryk Školská čtvrť 1388 Frenštát pod Radhoštěm 744 01 e-mail : jgeryk@seznam.cz mobil : 775 630 321		<div><b>MG&amp;JG</b> <small>Ing. Miroslav Geryk &amp; Ing. Jiří Géryk</small></div> <div><b>Inženýrská a projekční činnost, technický dozor, koordinátoři BOZP</b></div>	
MÍSTO STAVBY :	<b>Sdružené zdravotnické zařízení Krnov, příspěvková organizace</b> I. P. Pavlova č. p. 551, 794 01 Krnov k. ú. Krnov-Horní Předměstí, pozemek par. č. 1854			DATUM :	04/2023
STAVEBNÍK :	<b>Město Krnov,</b> Hlavní náměstí 1, 794 01 Krnov			JEDNOTKY :	mm
STAVBA :	<b><u>SZZ KRNOV - REKONSTRUKCE EVAKUAČNÍHO VÝTAHU</u></b>			FORMÁT :	2A4
VÝKRES :	<b><u>ZÁKLADY - STAVEBNÍ ÚPRAVY</u></b>			MĚŘÍTKO :	1:50
				STUPEŇ PD :	DPS
				Č. VÝKRESU	<b>D.1.2.1</b>

- 1 VYBOURÁNÍ ŽELEZOBETONOVÉ ZÁKLADOVÉ DESKY VÝTAHOVÉ ŠACHTY
- 2 ODBOURÁNÍ ČÁSTI ZÁKLADOVÝCH PATEK POD SLOUPY ZASAHOJÍCÍCH DO VÝTAHOVÉ ŠACHTY  
(TVAR A VELIKOST ZÁKLADOVÝCH PATEK NENÍ PŘESNĚ ZNÁM)