


VÝTAHOVÁ ŠACHTA - PŮDORYS 1.PP

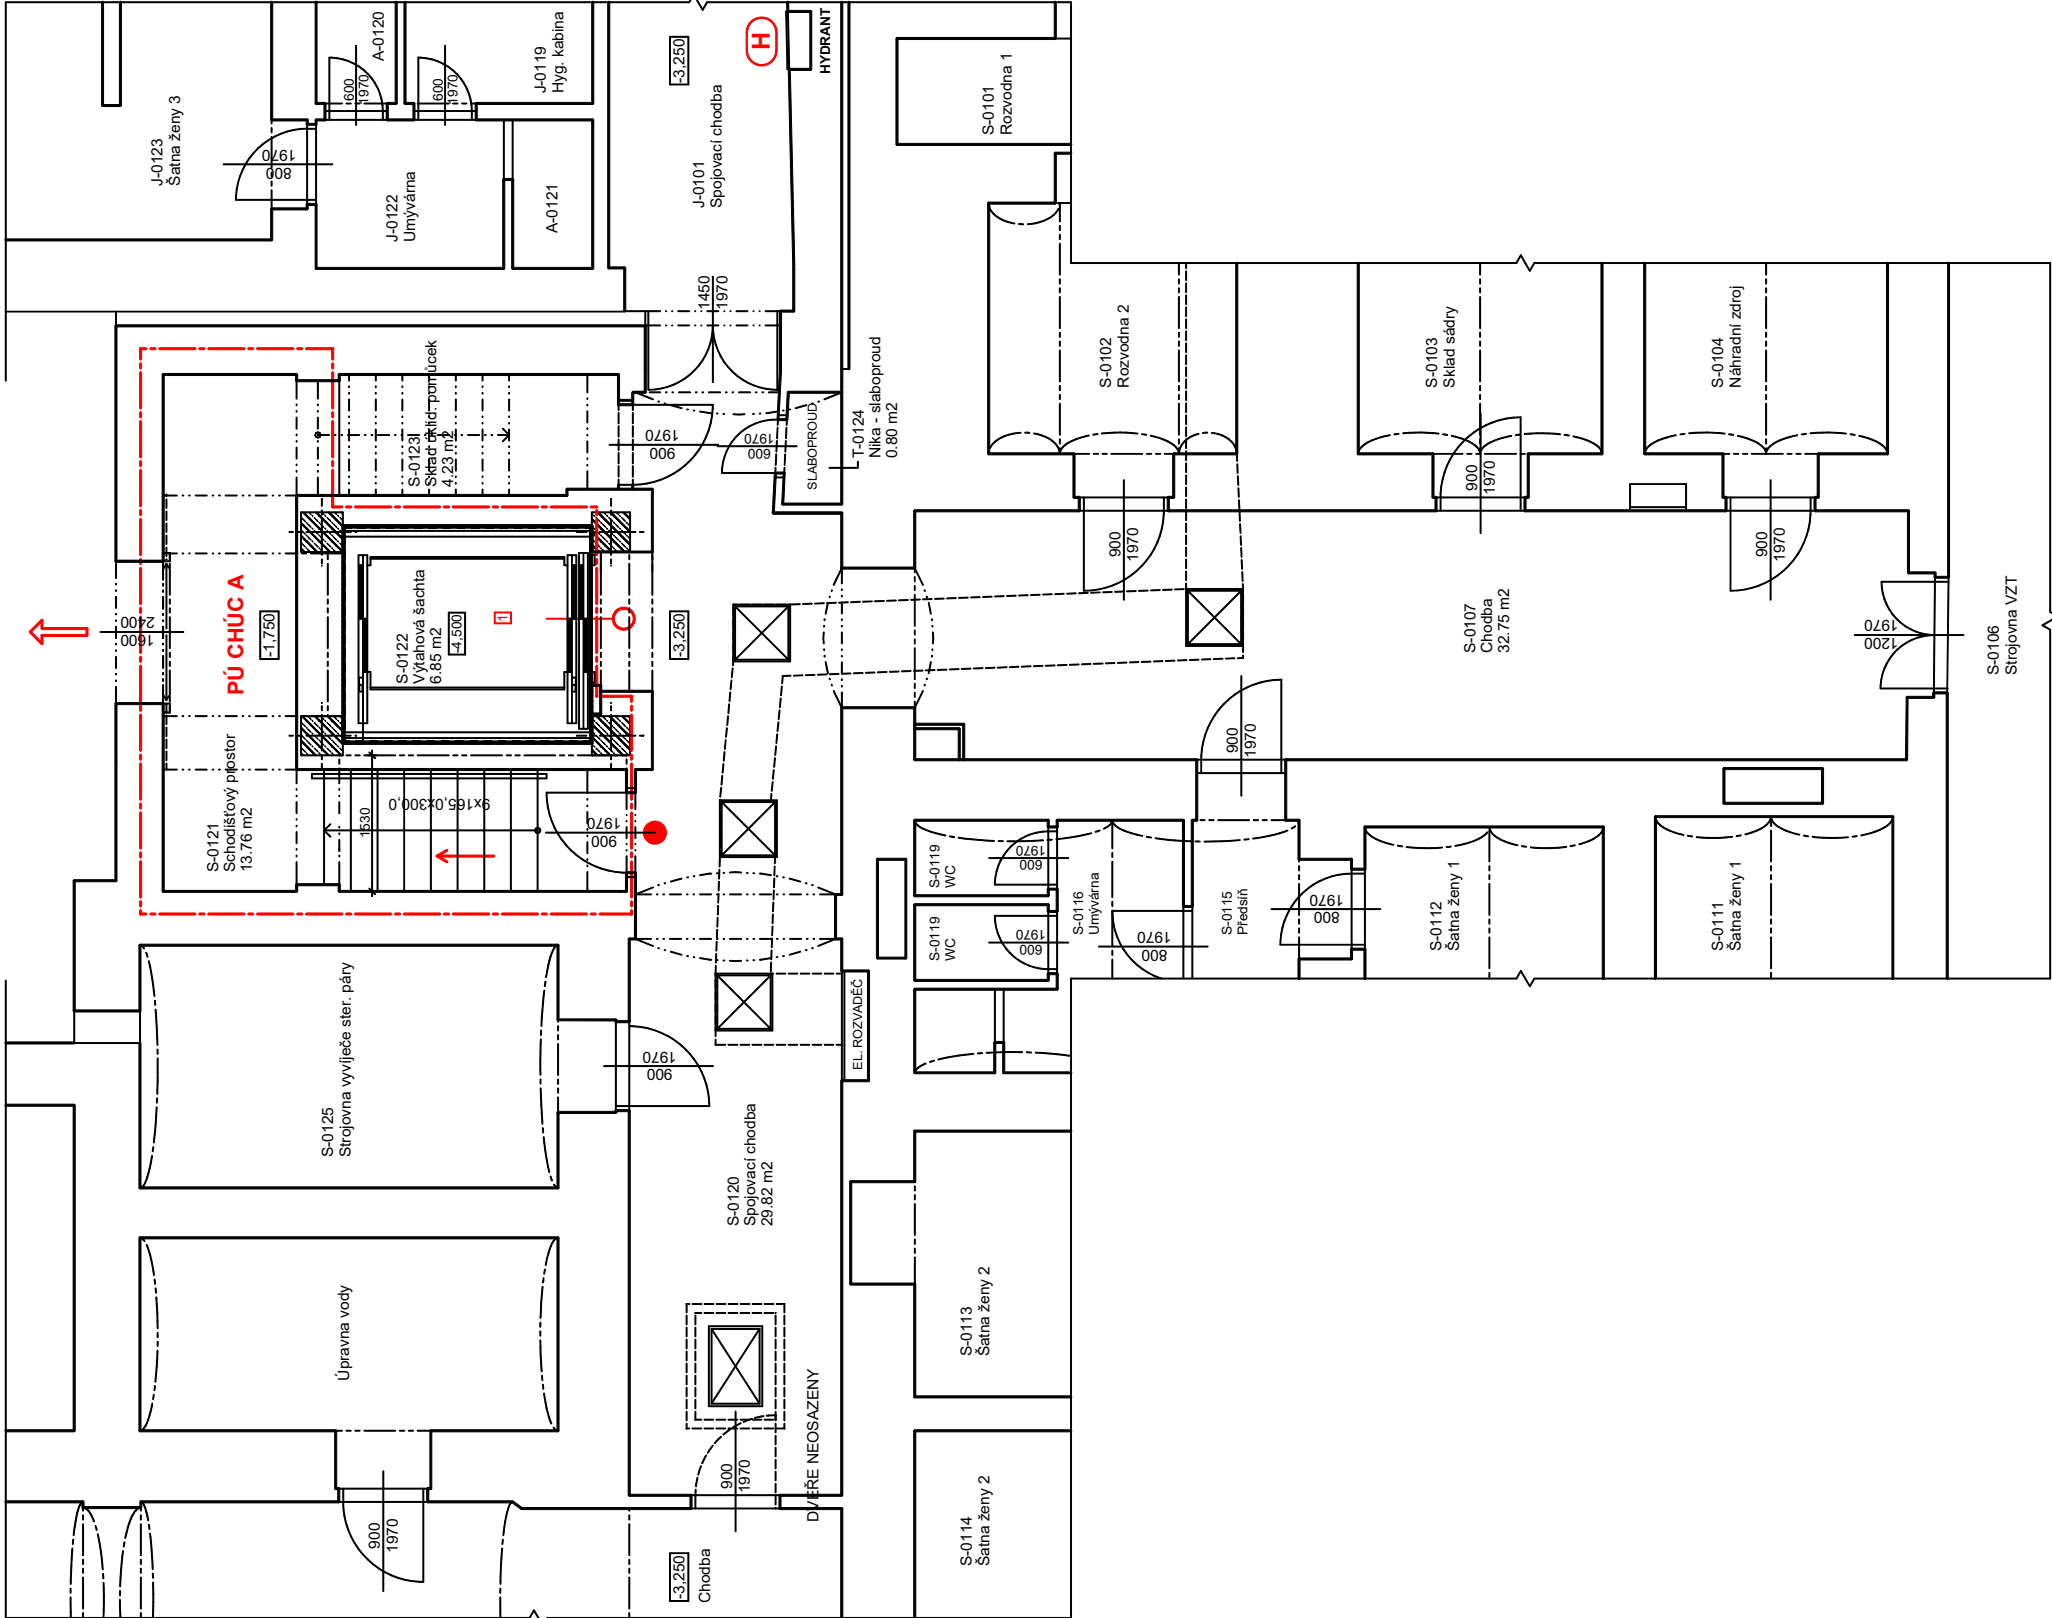

LEGENDA DOTČENÝCH MÍSTNOSTÍ

ČÍSLO	NÁZEV MÍSTNOSTI	PLOCHA
S-0107	Chodba	32.75
S-0120	Spojovací chodba	29.82
S-0121	Schodišťový prostor	13.76
S-0122	Výťahová šachta	6.85
T-0124	Níka - slaboproud	0.80
PLOCHA MÍSTNOSTÍ CELKEM:		83.98 m ²

LEGENDA MATERIÁLŮ

- STÁVAJÍCÍ KONSTRUKCE
- Ø

ŽB SLOUPY 450/450 mm

NOVÝ EVAKUAČNÍ PRŮCHOZÍ LUŽKOVÝ VÝTAH - KABINA 1450x2180 mm

LEGENDA PBŘ

- HRANICE POŽÁRNÍHO ÚSEKU
- ÚNIKOVÝ VÝCHOD
- SMĚR ÚNIKU
- (H)

POŽÁRNÍ HYDRANT
- POŽÁRNÍ UZÁVĚR EI 30 DP3+Sm+C
- POŽÁRNÍ UZÁVĚR EI 30 DP1+C
- PÚ N.1.3

ČÍSLO POŽÁRNÍHO ÚSEKU
- II.SPB

-0.45 = ÚROVEŇ PODLAHY 1.NP

ZODPOVĚDNÝ PROJEKTANT : Ing. Jiří Geryk Dvořákův okruh 13 Krnov 794 01 e-mail : miroslav.geryk@seznam.cz mobil : 774 630 321		VYPRACOVAL : Ing. Jiří Geryk Skolská čtvrť 1388 Frenštát pod Radhoštěm 744 01 e-mail : jgeryk@seznam.cz mobil : 775 630 321	MG&JG Ing. Miroslav Geryk s. r. o. Inženýrská a projektční činnost, technický dozor, koordinátor EOPD
MÍSTO STAVBY : Sdružené zdravotnické zařízení Krnov, I. P. Pavlova č. p. 551, 794 01 Krnov k. ú. Krnov-Horní Předměstí, pozemek par. č. 1854 Město Krnov, Hlavní náměstí 1, 794 01 Krnov		DATUM : 04/2023 JEDNOTKY : mm FORMAT : 2A4 MÉRITKO : 1:75 STUPEŇ PD : DPS	
STAVEBNÍK : SZZ KRNOV - REKONSTRUKCE EVAKUAČNÍHO VÝTAHU		STAVBA :	Č. VÝKRESU D.13.1
VÝKRES : PŮDORYS 1.PP - POŽÁRNĚ BEZPEČNOSTNÍ ŘEŠENÍ		VÝKRES :	