


VÝTAHOVÁ ŠACHTA - PŮDORYS 3.NP

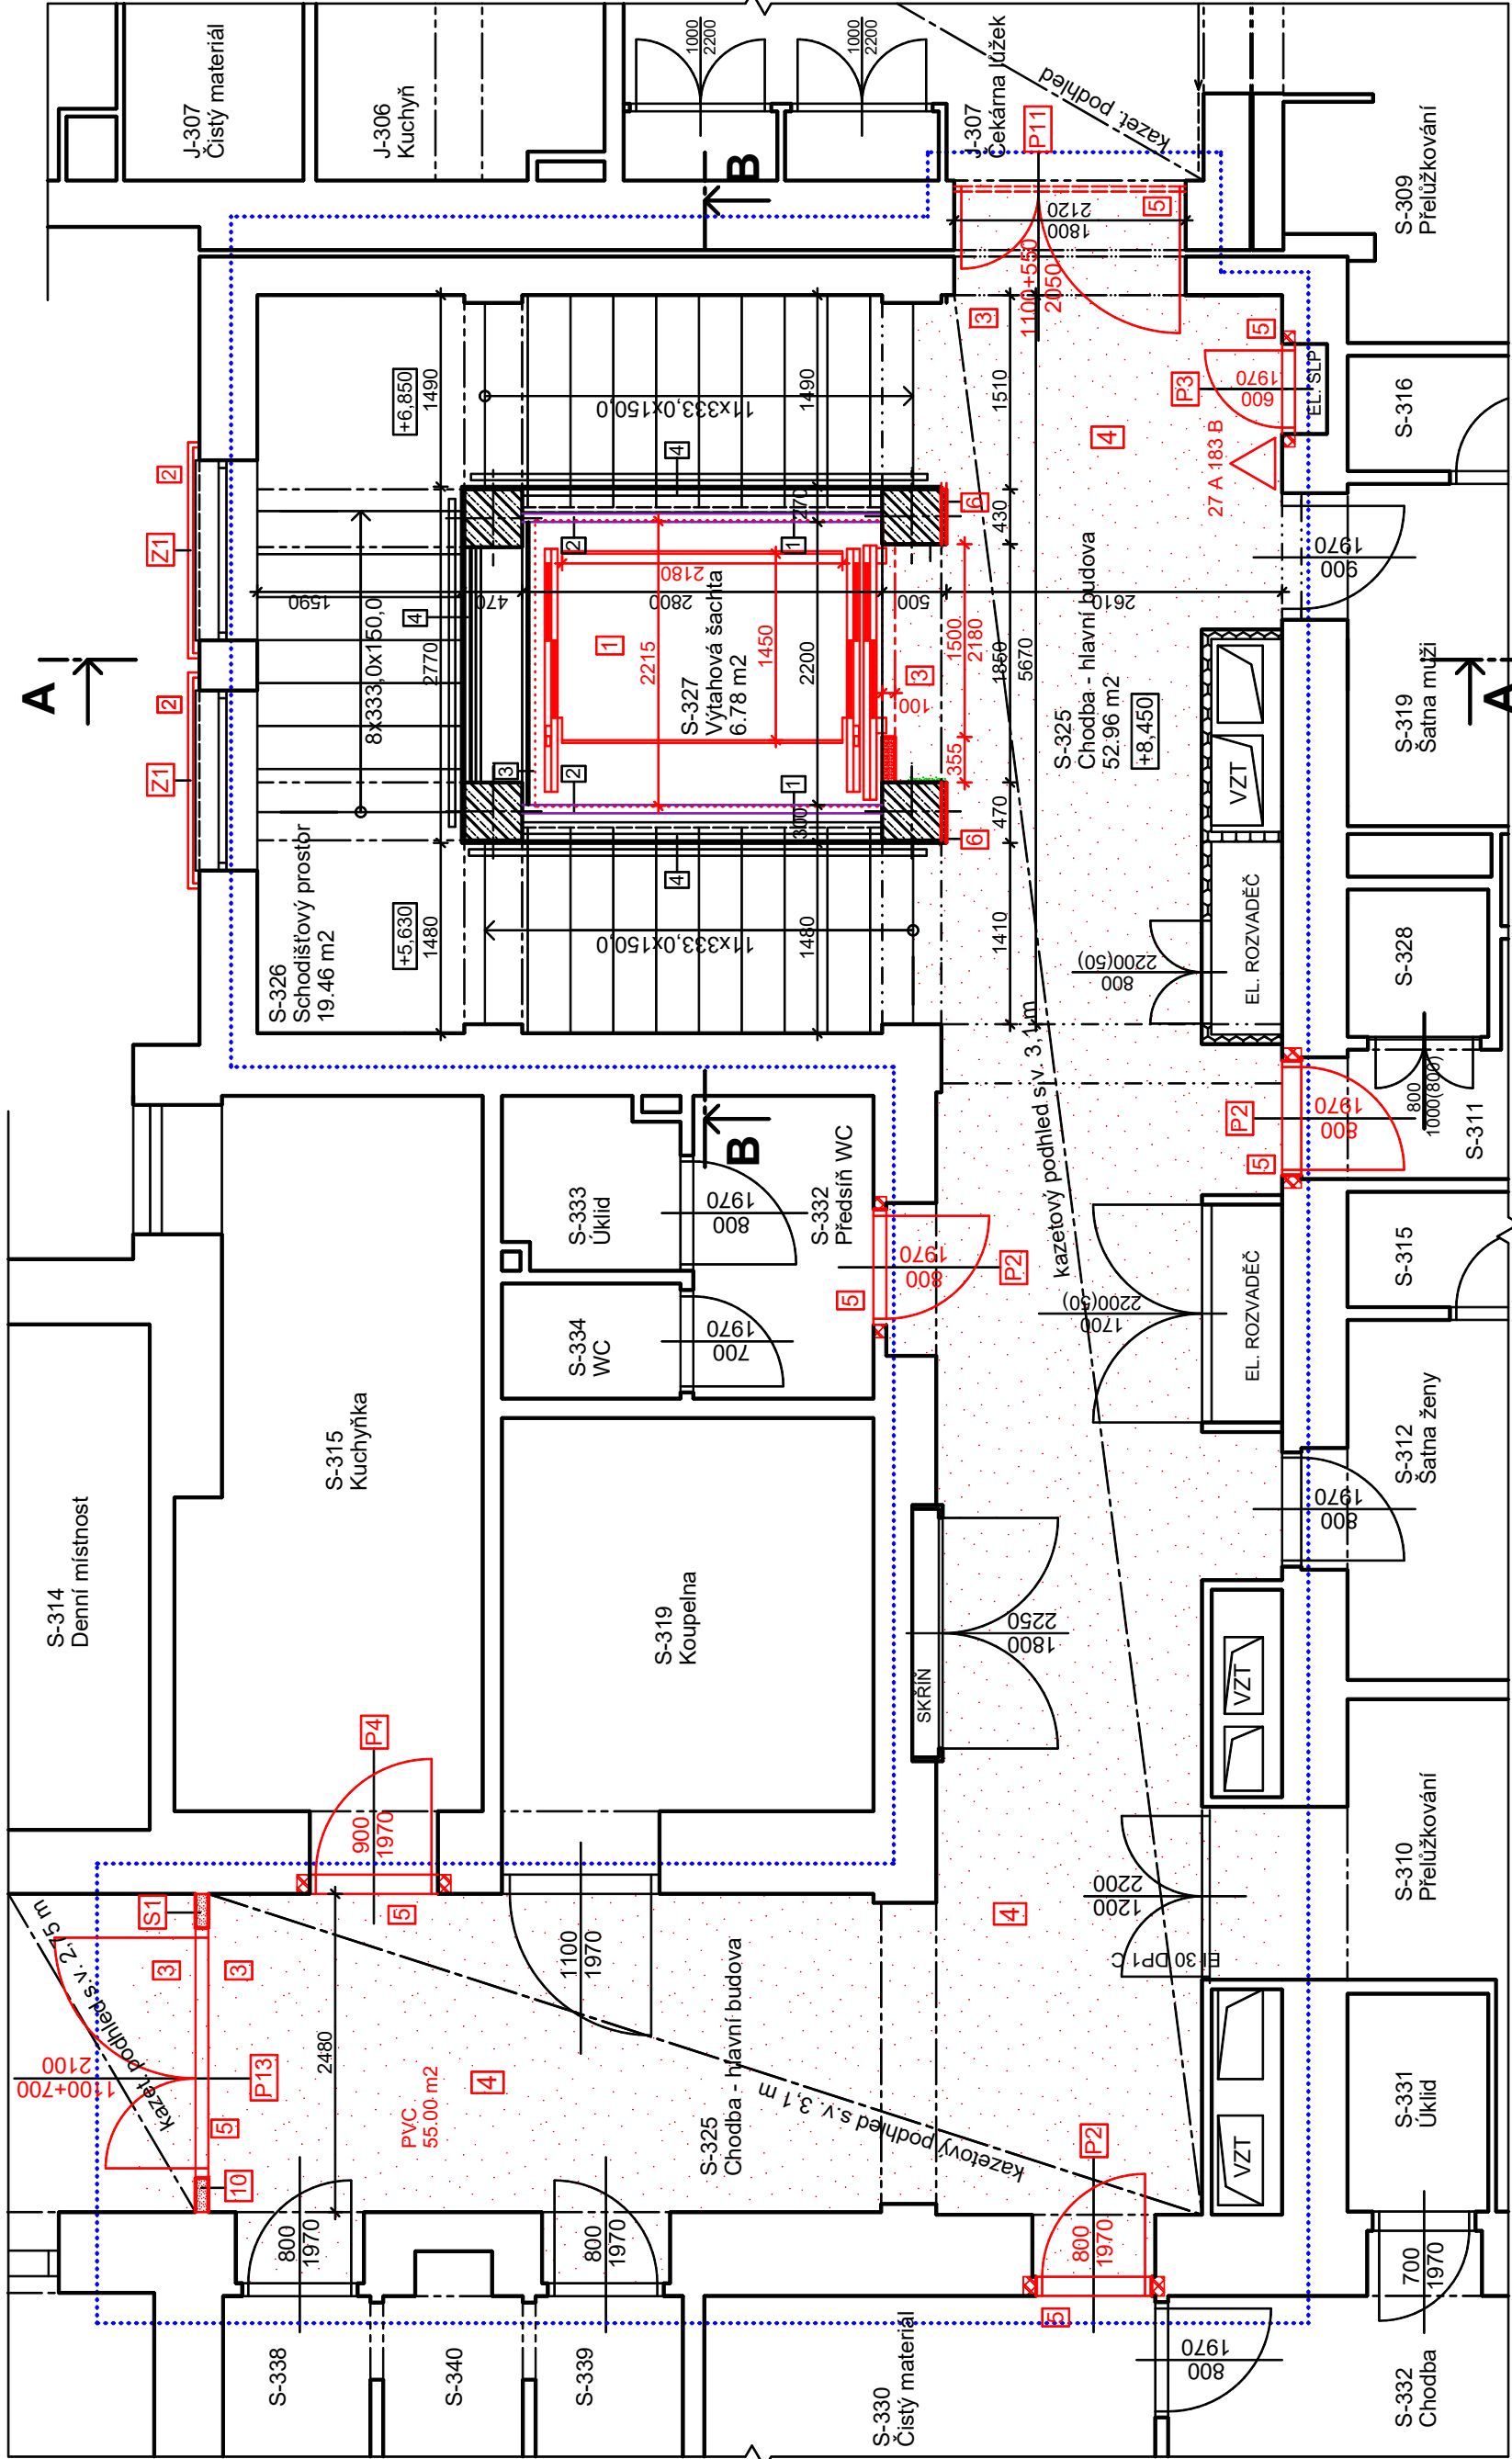

LEGENDA MATERIÁLŮ


- STÁVAJÍCÍ KONSTRUKCE
- ŽB SLOUPY 450/450 mm
- NOVÉ KONSTRUKCE NEBO JEJICH ČÁSTI
- SDK KONSTRUKCE
- ZDIVO CPP P15 MC10
- DOTČENÁ ČÁST

LEGENDA DOTČENÝCH MÍSTNOSTÍ

ČÍSLO	NÁZEV MÍSTNOSTI	PLOCHA	PODLAHA	STĚNA	LIŠTA	STROP	POZNÁMKA
S-325	Chodba - hlavní budova	52.96	PVC	Omítka + malba	1* PVC fablon	Kazetový podhled	1* lokální opravy 1*
S-326	Schodišťový prostor	19.46	TERAZO + keram. dlažba	Omítka + malba	Keram. sokl	Omítka + malba	
S-327	Výťahová šachta	6.78		SDK předstěny Ocel. k-ce + drátosklo	1* 1*		lokální opravy 1*

PLOCHA MÍSTNOSTÍ CELKEM: 79.20 m2

- 1 PŮVODNÍ OCELOVÁ KONSTRUKCE OPLÁŠTĚNÍ VÝTAHOVÉ ŠACHTY  
VÝPLŇ DRÁTOSKLO
- 2 OCELOVÉ NOSNÍKY PRO UCHYCENÍ VODICÍ KONSTRUKCE VÝTAHOVÉ ŠACHTY  
NOSNÍKY U 160
- 3 OPLÁŠTĚNÍ VÝTAHOVÉ ŠACHTY Z VNITŘNÍ STRANY - SDK DESKY V OCELOVÉM RÁMU
- 4 OPLÁŠTĚNÍ VÝTAHOVÉ ŠACHTY Z VNĚJŠÍ STRANY - SDK KONSTRUKCE
- 1 NOVÝ EVAKUAČNÍ PRŮCHOZÍ LŮŽKOVÝ VÝTAH - KABINA 1450x2180 mm
- 2 NOVÉ VENKOVNÍ ZÁBRADLÍ DO OKEN, VÝMĚNA KOVÁNÍ NA OKNECH
- 3 VÝMĚNA ČÁSTI KAZETOVÉHO PODHLEDU
- 4 OPRAVA - VÝMĚNA PODLAH
- 5 VÝMĚNA DVEŘÍ VČETNĚ ZÁRUBNÍ NEBO RÁMU
- 6 OPRAVA SDK OBLOŽENÍ A PŘEDSTĚN
- 10 NOVÁ SDK PROTIPOŽÁRNÍ PŘÍČKA S POŽÁRNÍMI DVEŘMI - PŘÍČKA DO ÚROVNĚ STROPNÍ KONSTRUKCE  
VČETNĚ POŽÁRNÍCH ÚCPÁVEK ROZVODŮ NAD PODHLEDY
- 2 ZÁMEČNICKÉ VÝROBKY - SAMOSTANÁ PŘÍLOHA
- 1 VÝPLNĚ OTVORŮ - SAMOSTANÁ PŘÍLOHA
- 10 SDK PŘÍČKA tl. 100 mm - EI 60
- 25 2x SÁDROKARTONOVÁ DESKA tl. 12,5 mm
- 50 MINERÁLNÍ IZOLACE tl. 50 mm - 15kg/m3
- 25 2x SÁDROKARTONOVÁ DESKA tl. 12,5 mm

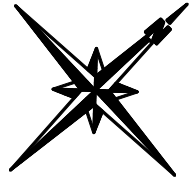

-0.45 = ÚROVEŇ PODLAHY 1.NP

ZODPOVĚDNÝ PROJEKTANT : Ing.Miroslav Geryk Dvofákův okruh 13 Krnov 794 01 e-mail : miroslavgeryk@seznam.cz mobil : 774 630 321	VYPRACOVAL : Ing.Jiří Géryk Skolská čtvrť 1388 Frenštát pod Radhoštěm 744 01 e-mail : jgeryk@seznam.cz mobil : 775 630 321	DATUM : 04/2023 JEDNOTKY : mm FORMÁT : 4A4 MERÍTKO : 1:50 STUPEŇ PD : DPS
MÍSTO STAVBY : Sdružené zdravotnické zařízení Krnov, příspěvková organizace I. P. Pavlova č. p. 551, 794 01 Krnov k. ú. Krnov-Horní Předměstí, pozemek par. č. 1854		
STAVEBNÍK : Město Krnov, Hlavní náměstí 1, 794 01 Krnov		
STAVBA : REKONSTRUKCE EVAKUAČNÍHO VÝTAHU		
VÝKRES : PŮDORYS 3.NP - STAVEBNÍ ÚPRAVY		Č. VÝKRESU D.1.1.11