


1870

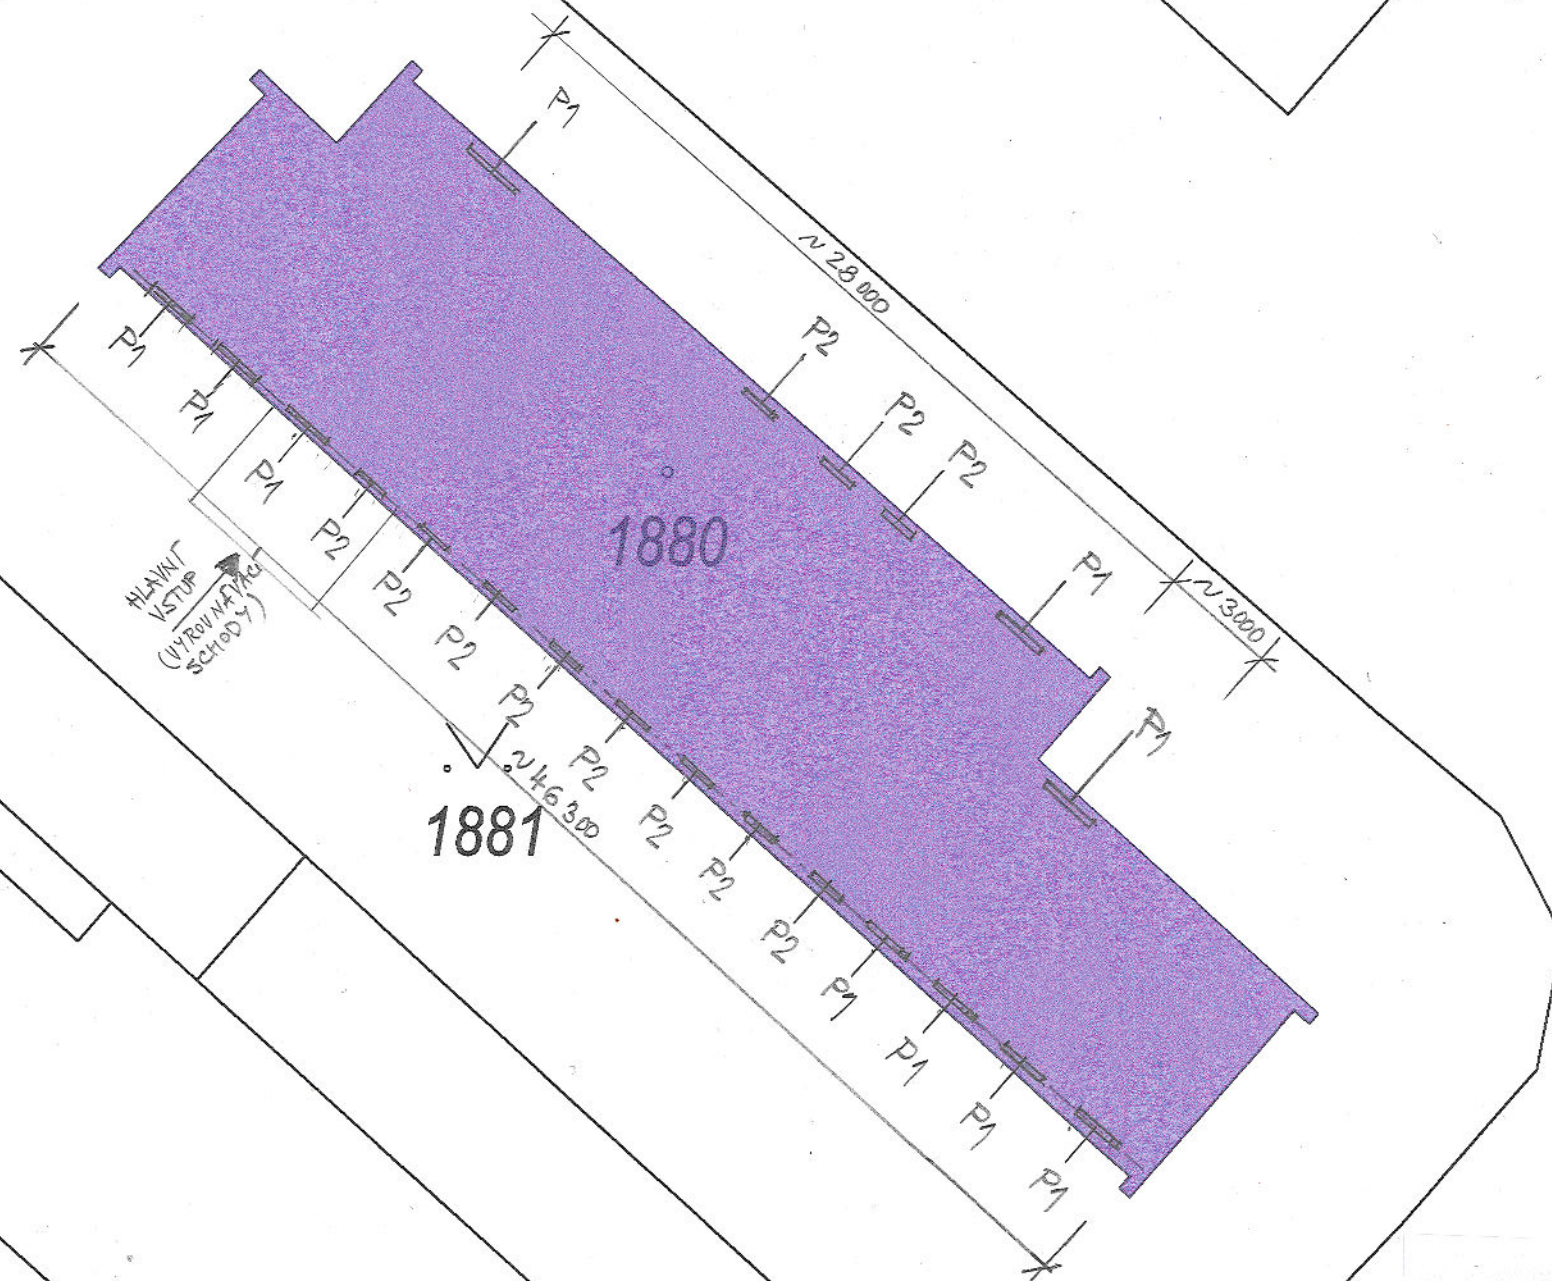

1881

1880


1883

5780/1

1:250

0 2 4 6 8 10 m

3168/79

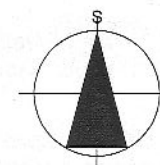

Objekt Albrechtická 100A
 - na parc.č. 1880 k.ú. Krnov-Horní Předměstí
 P1 - střešní okna cca 1140/1400mm
 P2 - střešní okna cca 940/1400mm

PROJEKTANT	Ing. Jana Fišarová	Ing. Jana Fišarová
INVESTOR	Město Krnov, Hlavní náměstí 96/1, 794 01 Krnov, IČ 00296139	Albrechtická 1796/194 794 01 Krnov IČO : 451 743 77 DIČ : CZ6257121398
NÁZEV:	Objekt Albrechtická 100a, Krnov - výměna střešních oken	
DATUM:	03/2022	
MĚŘÍTKO:	1: 250	
OBSAH:	Situace	ČÍSLO VÝKRESU: 02